



PARTICOLARE COSTRUTTIVO VASCHE DI SEDIMENTAZIONE

Scala 1:50

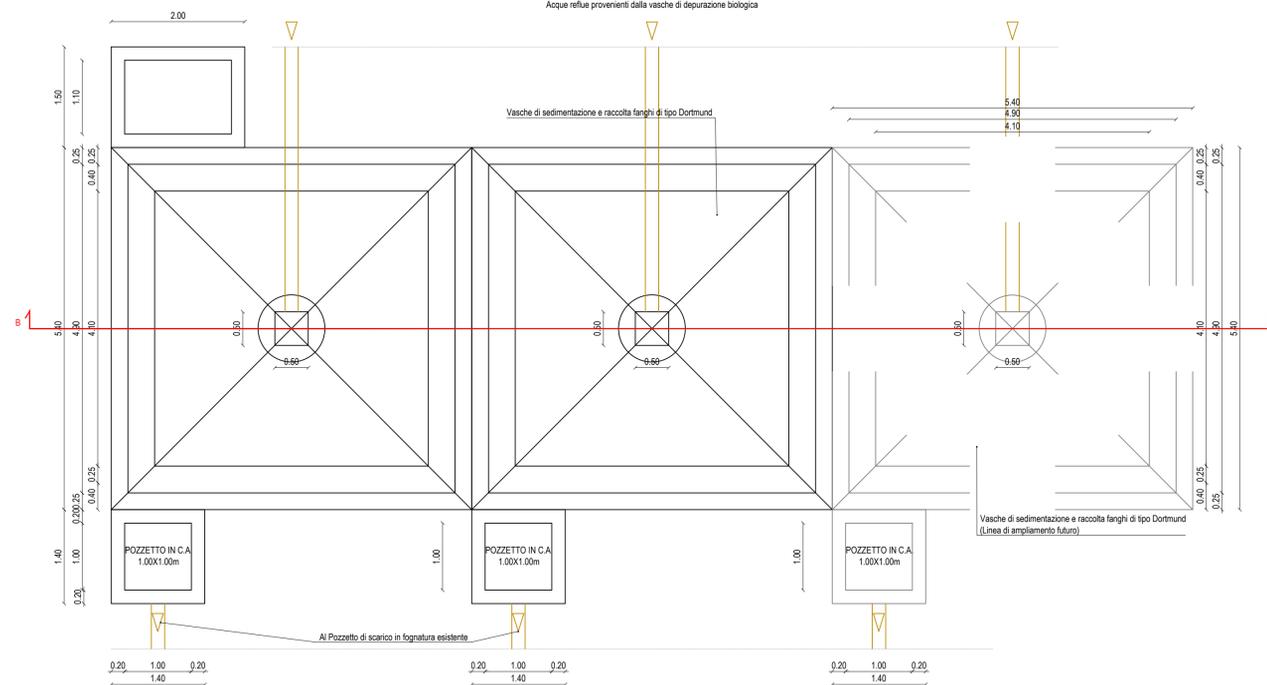


DETTAGLI COSTRUTTIVI POMPE DI SOLLEVAMENTO


Scala 1:20

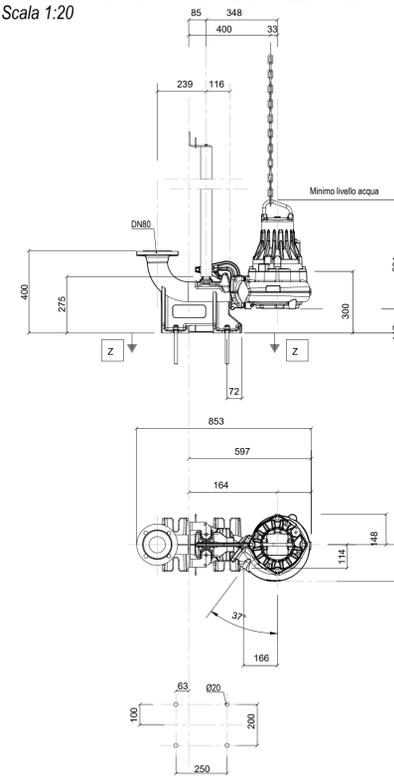

SEZIONE B-B'

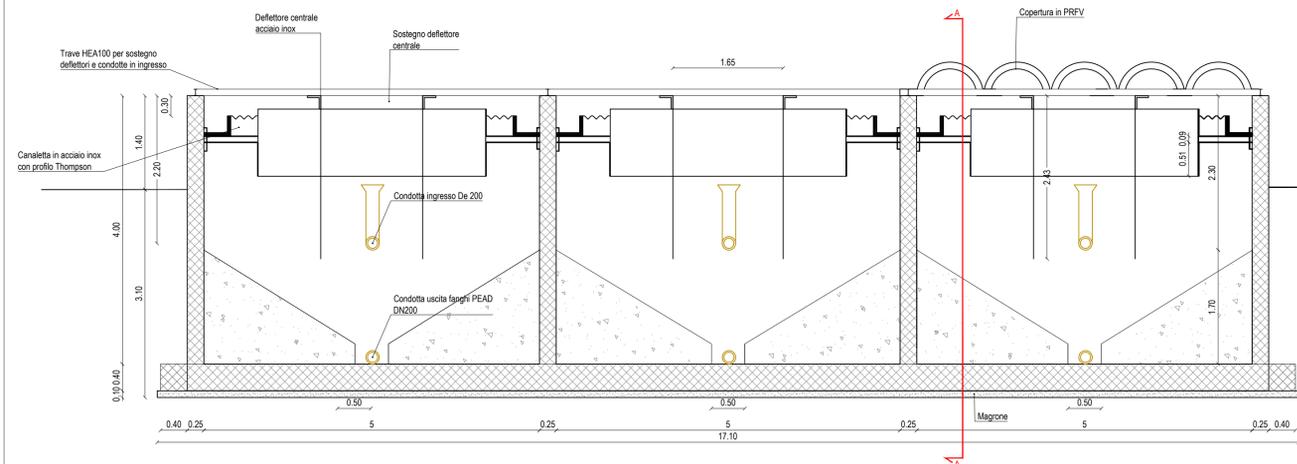


SEZIONE A-A'

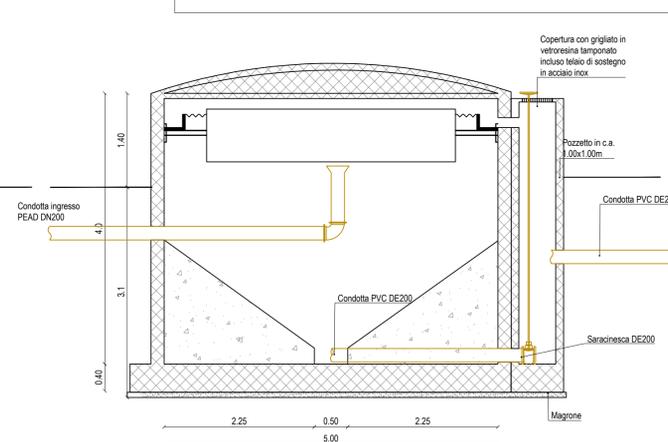

PARTICOLARE COSTRUTTIVO BIORULLI PER DEPURAZIONE BIOLOGICA

Scala 1:50

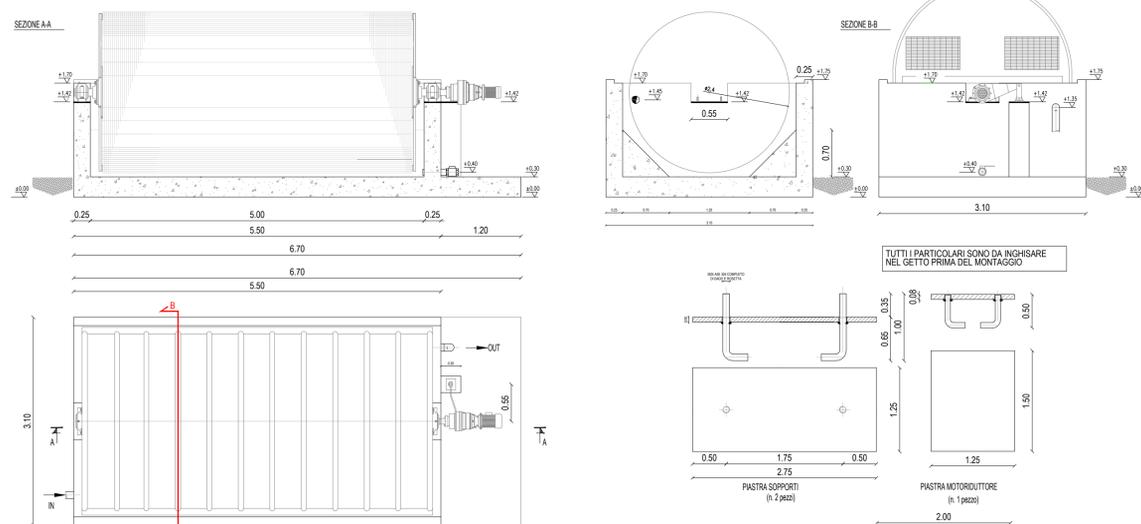

MINISTERO DELLE INFRASTRUTTURE E DEI TRASPORTI

E.N.A.C.
ENTE NAZIONALE per L'AVIAZIONE CIVILE

AEROPORTO INTERNAZIONALE DI FIRENZE - "AMERIGO VESPUCCI"

PROJECT REVIEW - PIANO DI SVILUPPO AEROPORTUALE AL 2035

NUOVO TERMINAL PASSEGGERI
Elaborati Specialistici
Particolari costruttivi Impianto Depurazione Terminal

SCHEDE DI APPROFONDIMENTO PROGETTUALE
A LIVELLO MINIMO DI PROGETTO DI FATTIBILITÀ TECNICA ED ECONOMICA

LIV	REV	DATA EMISSIONE	SCALA	CODICE FILE COMPLETO
PSA	02	MARZO 2024	Varie	FLR-MPL-PSA-TRMS-004-II-DE_Part Costr Imp Dep Term TITOLO RIDOTTO Part Costr Imp Dep Term

REV	DATA	DESCRIZIONE	REDATTO	VERIFICATO	APPROVATO
02	09/24	EMMISSIONE PER PROCEDURA VIA-VAS	HYDROGEO INGEGNERIA	L. TENERARI	L. TENERARI
01	03/23	EMMISSIONE PER APPROVAZIONE IN LINEA TECNICA DI ENAC	TAE_SITCO	L. TENERARI	L. TENERARI
00	10/22	EMMISSIONE PER DIBATTITO PUBBLICO	TAE_SITCO	D. VESTRINI	L. TENERARI

COMITENTE PRINCIPALE

ACCOUNTABLE MANAGER
Dott. Vittorio Fanti

GRUPPO DI PROGETTAZIONE

DIRETTORE TECNICO
Ing. Lorenzo Taverani
Ordine degli Ingegneri di Massa Carrara n°301

SUPPORTI SPECIALISTICI

Ing. Lorenzo Taverani
Ordine degli Ingegneri di Massa Carrara n°301

POST HOLDER PROGETTAZIONE
Ing. Lorenzo Taverani

POST HOLDER MANUTENZIONE
Ing. Nicola D'Agostino

SUPPORTO SPECIALISTICO

Ing. Andrea Benvenuti
Ordine degli Ingegneri di Firenze n° 4186

POST HOLDER AREA DI MOVIMENTO
Dott. Luca Ermete

RESPONSABILE INTEGRAZIONE PRESTAZIONI SPECIALISTICHE
Ing. Lorenzo Taverani
Ordine degli Ingegneri di Massa Carrara n°301

E SEVERAMENTE VIETATA LA RIPRODUZIONE E/O LA CESSIONE A TERZA SENZA AUTORIZZAZIONE DELLA COMMITTENTE