RILIEVO VOLUMETRICO

0 1m 15m
0 10m 20m

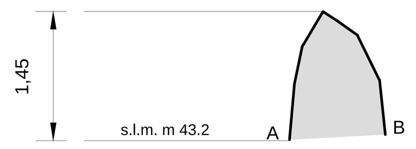

sezione direzione est

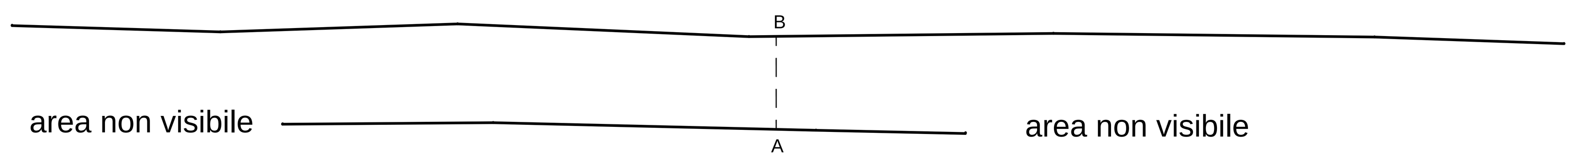

planimetria di base

scala: 1:50

VISTA FOTOGRAFICA GENERALE

vista generale nord

scala: 1:50

VISTA FOTOGRAFICA DI DETTAGLIO

01

02

03

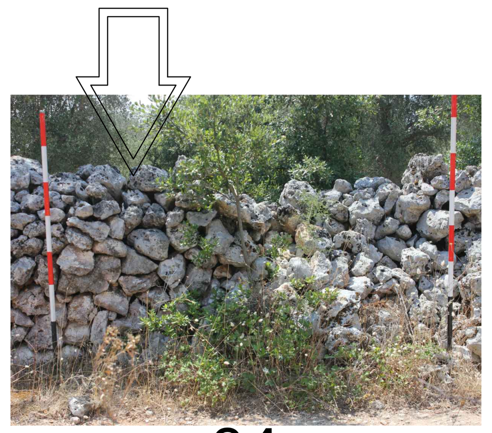

04

05

prospetto di dettaglio nord

scala: 1:25

0 1m 5m

Muro orientato E-O. Entrambi i paramenti, totalmente ricoperti da alberi e arbusti presenti anche all'interno del muro, risultano non visibili e non accessibili per più di metà verso ovest. Verso est il paramento sud non è visibile ed accessibile per alcuni tratti. Il muro è costituito da pietre di diverse dimensioni irregolari con spigoli non vivi, soprattutto di medie dimensioni. La tessitura risulta essere abbastanza ordinata fatta per stratificazione. Il muro risulta parzialmente in crollo verso Est e ovest Il rilievo della planimetria è parziale perché effettuato solo sulla porzione di muro visibile e accessibile. Entrambi i paramenti, hanno uguale tessitura.

Il paramento N
Il tratto visibile tra la vegetazione possiede una tessitura abbastanza ordinata fatta per stratificazione utilizzando pietre di diverse dimensioni irregolari, soprattutto medie, con spigoli non vivi, con poco spazio tra i costitutivi. La parte superiore è disomogenea e spesso in crollo.

crollo

Microtunnel

Corridoio 30m

Tracciato di Progetto

Tipologia 3 - Accumulazione a stratificazione con tessitura mediamente disordinata..

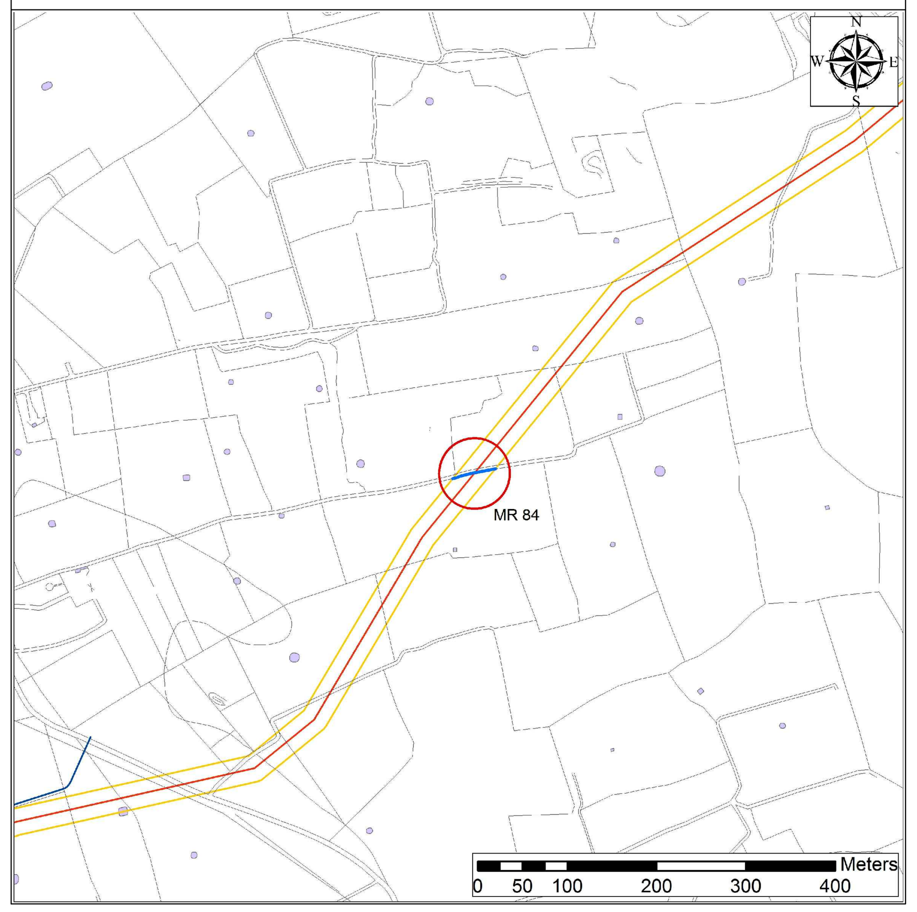

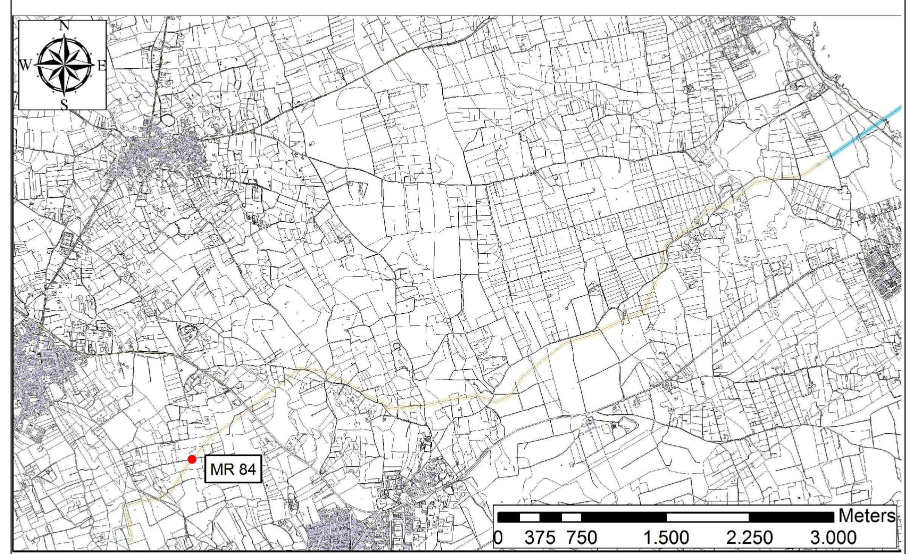

00	10-09-2013	EMISSIONE PER PROCEDURA VIA	CAST	ERM	ENT		
REV. NO.	DATA	DESCRIZIONE	PREP.	CONTR.	APPR.		
						Trans Adriatic Pipeline	

PROPONENTE
TRANS ADRIATIC PIPELINE
Trans Adriatic Pipeline

TITOLO DOCUMENTO
Appendice 5 Tavola 119 - Documentazione del muro a secco MR84

PROGETTO
TRANS ADRIATIC PIPELINE

AUTORE
ENVIRONMENTAL RESOURCES MANAGEMENT

Incaricato dalla Società: Turid Thormodsen
Codice Riferimento Società: C201
Ingegnere Responsabile: Elisabeth Schmidt
Preparato da: Marco Di Lieto

Scala: -
Foglio 1 of 1

Documento Numero:
IAL00 - ERM - 643 - Y - TAE - 1000 / at07
Stato / Società Incarixcata / Codice Sistema / Disciplina / Tipo Documento / Numero Sequenziale

Rev. 00 Revisione

ACAD - FILE NO.
mr84-nord.dwg

RILIEVO VOLUMETRICO

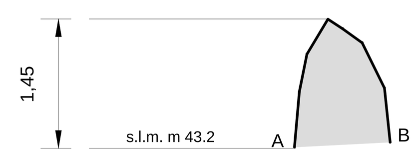

sezione direzione est

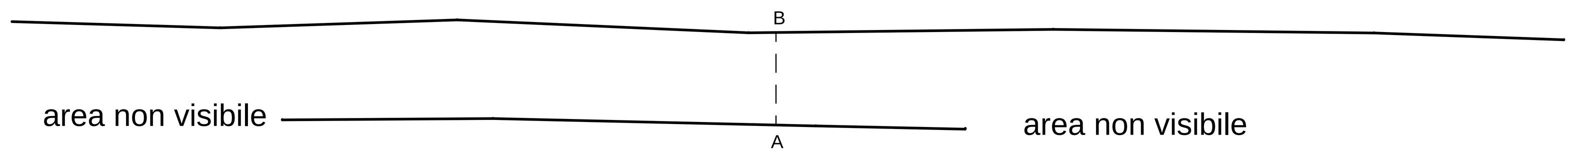

planimetria di base

scala: 1:50

VISTA FOTOGRAFICA GENERALE

SW

NE

vista generale sud

scala: 1:50

VISTA FOTOGRAFICA DI DETTAGLIO

01

02

prospetto di dettaglio nord

scala: 1:25

Muro orientato E-O. Entrambi i paramenti, totalmente ricoperti da alberi e arbusti presenti anche all'interno del muro, risultano non visibili e non accessibili per più di metà verso ovest. Verso est il paramento sud non è visibile ed accessibile per alcuni tratti. Il muro è costituito da pietre di diverse dimensioni irregolari con spigoli non vivi, soprattutto di medie dimensioni. La tessitura risulta essere abbastanza ordinata fatta per stratificazione. Il muro risulta parzialmente in crollo verso Est e ovest Il rilievo della planimetria è parziale perché effettuato solo sulla porzione di muro visibile e accessibile. Entrambi i paramenti, hanno uguale tessitura.

Il paramento S
Il tratto visibile tra la vegetazione possiede una tessitura abbastanza ordinata fatta per stratificazione utilizzando pietre di diverse dimensioni irregolari, soprattutto medie, con spigoli non vivi, con poco spazio tra i costitutivi. La parte superiore è disomogenea e spesso in crollo.

crollo

Microtunnel

Corridoio 30m

Tracciato di Progetto

Tipologia 3 - Accumulazione a stratificazione con tessitura mediamente disordinata..

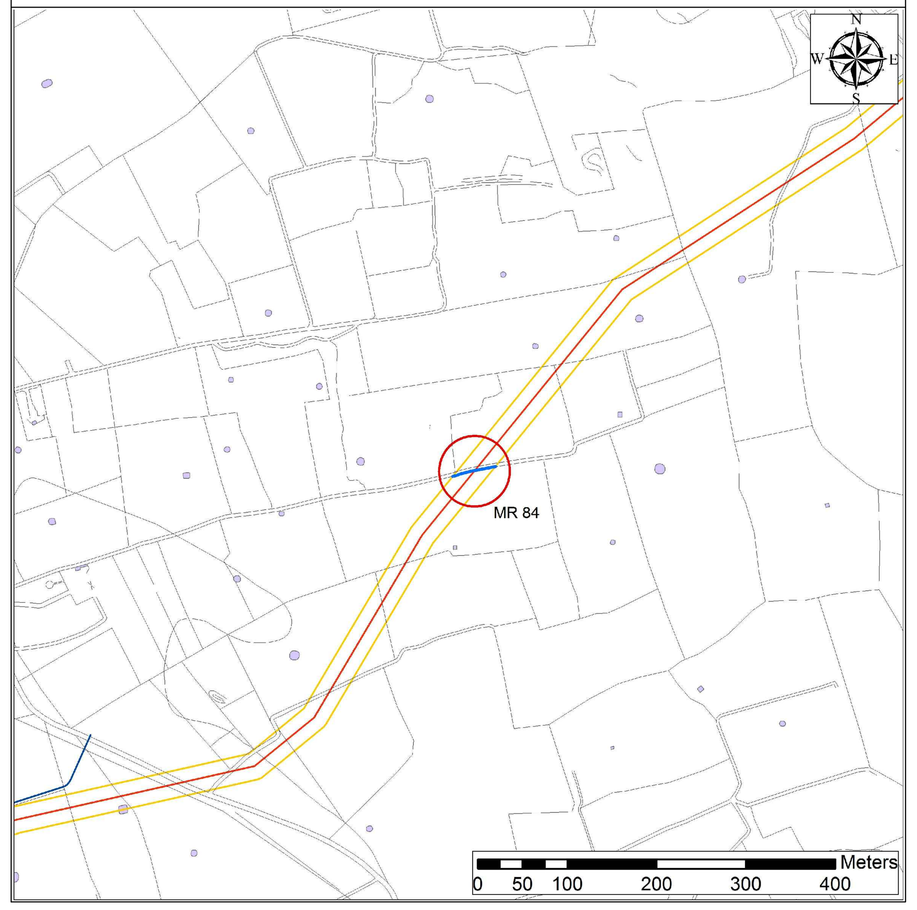

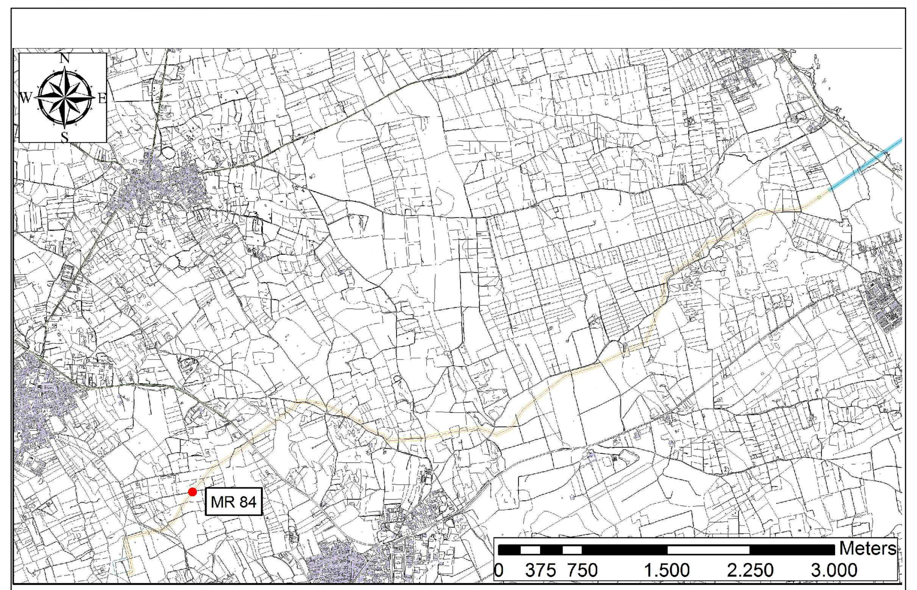

REV. NO.	DATA	DESCRIZIONE	PREP.	CONTR.	APPR.
00	10-09-2013	EMISSIONE PER PROCEDURA VIA	CAST	ERM	ENT

Trans Adriatic Pipeline

PROPONENTE
TRANS ADRIATIC PIPELINE

TITOLO DOCUMENTO
Appendice 5 Tavola 120 - Documentazione del muro a secco MR76

PROGETTO
TRANS ADRIATIC PIPELINE

AUTORE
ENVIRONMENTAL RESOURCES MANAGEMENT

Incaricato dalla Società: Turid Thormodsen
Codice Riferimento Società: C201
Ingegnere Responsabile: Elisabeth Schmidt
Preparato da: Marco Di Lieto

Scala: -
Foglio 1 of 1

Documento Numero:
IAL00 - ERM - 643 - Y - TAE - 1000 / at07
Stato / Società Incarixcata / Codice Sistema / Disciplina / Tipo Documento / Numero Sequenziale

Rev. 00 Revisione

ACAD - FILE NO.
mr84-sud.dwg

RILIEVO VOLUMETRICO

0 1m 15m
0 10m 20m

scala: 1:50

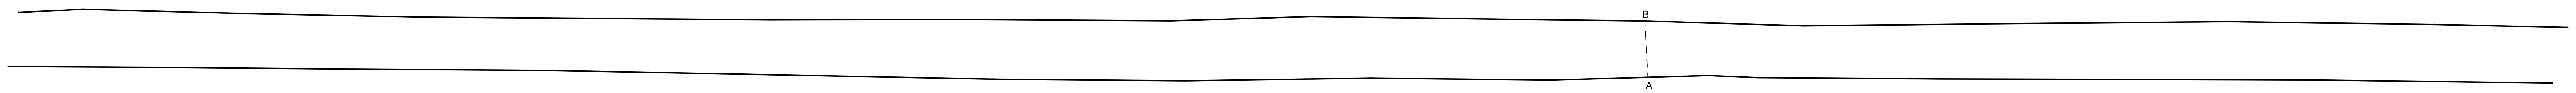

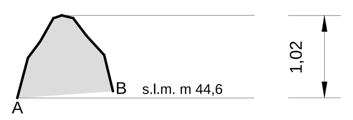

sezione direzione S-O

planimetria di base

VISTA FOTOGRAFICA GENERALE

NE

SW

scala: 1:50

prospetto generale N-O

VISTA FOTOGRAFICA DI DETTAGLIO

01

02

03

04

05

06

07

prospetto di dettaglio N-O

scala: 1:25

08

09

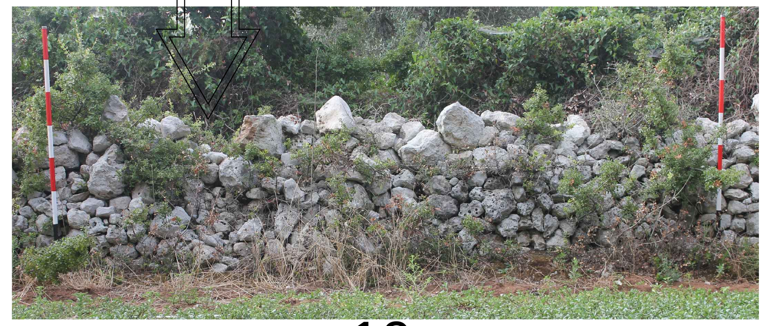
10

11

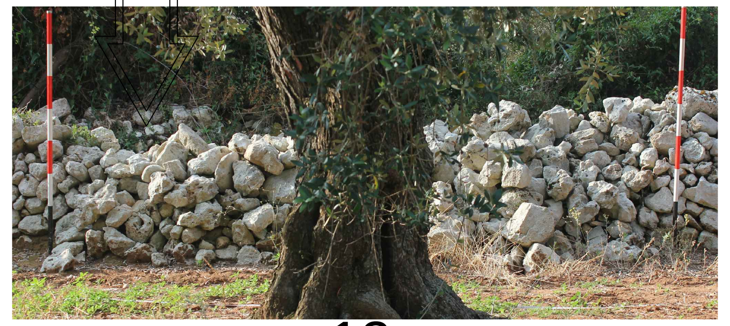
12

13

14

0 1m 5m

Muro orientato NE/ SO. Entrambi i paramenti, ricoperti da alberi e arbusti, presenti anche all'interno del paramento, risultano non visibili e non accessibili nell'ultimo tratto verso sud-ovest e in un tratto centrale per una lunghezza di 3 m. Il muro è costituito da pietre di diverse dimensioni irregolari con spigoli non vivi, soprattutto di medie e piccole dimensioni. La tessitura risulta essere disordinata fatta per stratificazione. Il muro risulta parzialmente in crollo in diversi punti. Il rilievo della planimetria è parziale (non documentabile per circa tre metri verso SO). Entrambi i paramenti, hanno uguale tessitura.

Il paramento Nord/ovest possiede una tessitura disordinata fatta per stratificazione utilizzando pietre di diverse dimensioni irregolari, soprattutto medie e piccole, con spigoli non vivi, con molto spazio tra i costitutivi. La parte superiore è disomogenea e spesso in crollo, in alcune zone sono appoggiate in modo molto disordinato pietre di grandi dimensioni. Nella parte superiore e alla base, spesso sono utilizzate pietre di pezzatura maggiore. Il paramento risulta parzialmente in crollo in diversi punti.

crollo

Microtunnel

Corridoio 30m

Tracciato di Progetto

Tipologia 2 - Accumulazione a stratificazione con tessitura molto disordinata..

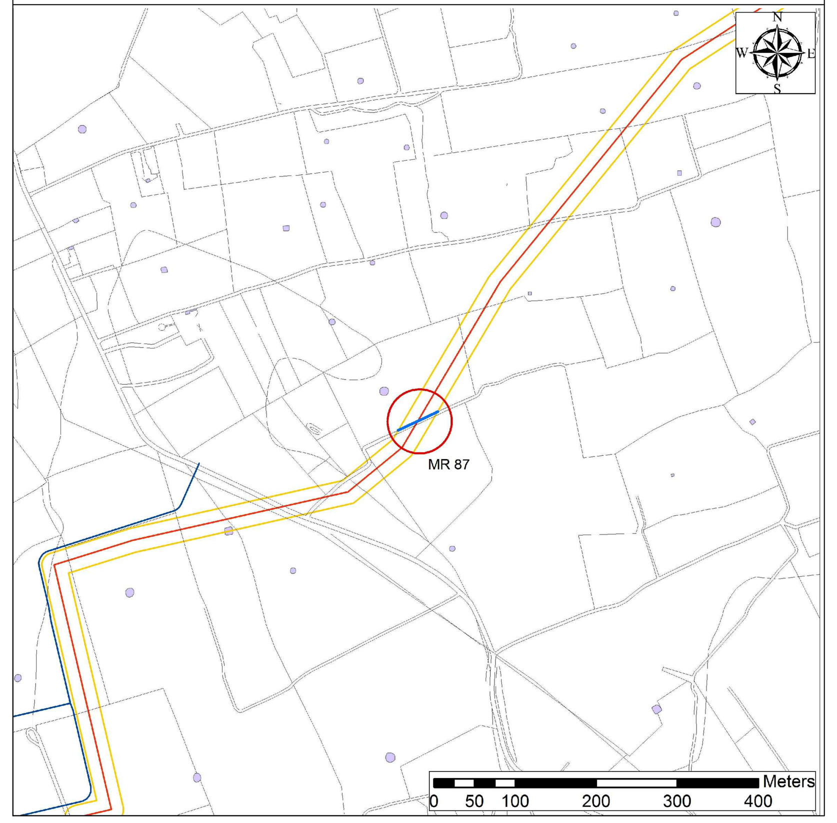

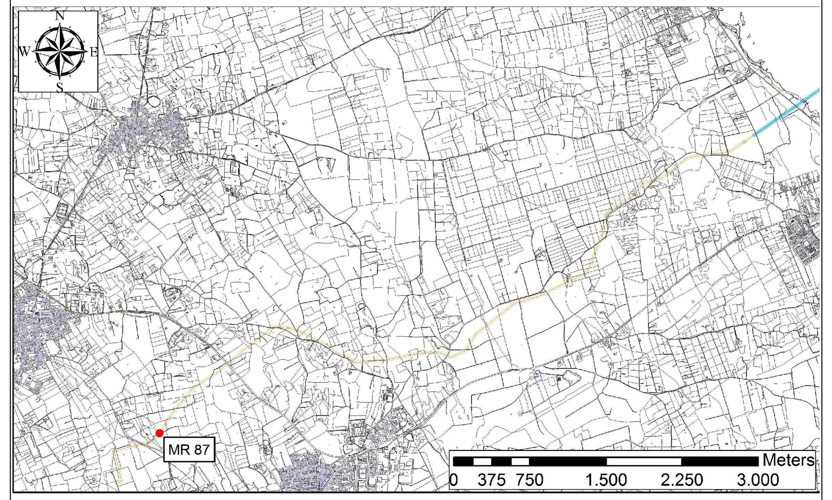

REV. NO.	DATE	DESCRIPTION	PREPARED	CHECKED	APPROVED
00	10-09-2013	ISSUED FOR IMPLEMENTATION	CAST	ERM	ENT

Trans Adriatic Pipeline

ORDERING COMPANY
TRANS ADRIATIC PIPELINE
Trans Adriatic Pipeline

DOCUMENT TITLE
Appendix 5 Map 121 - Documentation of Drystone MR87

PROJECT TITLE
TRANS ADRIATIC PIPELINE

OWNER
ENVIRONMENTAL RESOURCES MANAGEMENT

Company Representative Turid Thormodsen
Company Reference C201
Engineer Representative Elisabeth Schmidt
Document Originator Marco Di Lieto

Scale: -
Sheet 1 of 1

Document-No.
IAL00 - ERM - 643 - Y - TAE - 1000 / at07
Location / Originating Company / System-code / Discipline / Document Type / Sequenz Number

Rev. 00 Revision

ACAD - FILE NO.
mr87-nordovest.dwg

RILIEVO VOLUMETRICO

0 1m 15m
0 10m 20m

scala: 1:50

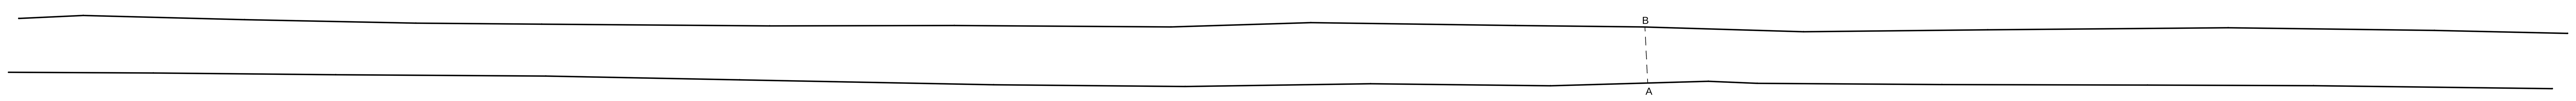

planimetria di base

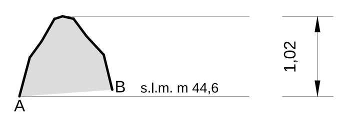

sezione direzione S-O

VISTA FOTOGRAFICA GENERALE

SO

NE

vista generale S-E

scala: 1:50

VISTA FOTOGRAFICA DI DETTAGLIO

01 02 03 04 05 06 07 08 09 10 11 12 13 14

prospetto di dettaglio S-E

scala: 1:25

15 16 17 18 19 20 21 22 23 24 25 26 27 28

0 1m 5m

Muro orientato NE/ SO. Entrambi i paramenti, ricoperti da alberi e arbusti, presenti anche all'interno del paramento, risultano non visibili e non accessibili nell'ultimo tratto verso sud-ovest e in un tratto centrale per una lunghezza di 3 m. Il muro è costituito da pietre di diverse dimensioni irregolari con spigoli non vivi, soprattutto di medie e piccole dimensioni. La tessitura risulta essere disordinata fatta per stratificazione. Il muro risulta parzialmente in crollo in diversi punti. Il rilievo della planimetria è parziale (non documentabile per circa tre metri verso SO). Entrambi i paramenti, hanno uguale tessitura.

Il paramento Sud/est possiede una tessitura disordinata fatta per stratificazione utilizzando pietre di diverse dimensioni irregolari, soprattutto medie e piccole, con spigoli non vivi, con molto spazio tra i costitutivi. La parte superiore è disomogenea e spesso in crollo, in alcune zone sono appoggiate in modo molto disordinato pietre di grandi dimensioni. Nella parte superiore e alla base, spesso sono utilizzate pietre di pezzatura maggiore. Il paramento risulta parzialmente in crollo in diversi punti.

crollo

Microtunnel

Corridoio 30m

Tracciato di Progetto

Tipologia 2 - Accumulazione a stratificazione con tessitura molto disordinata.

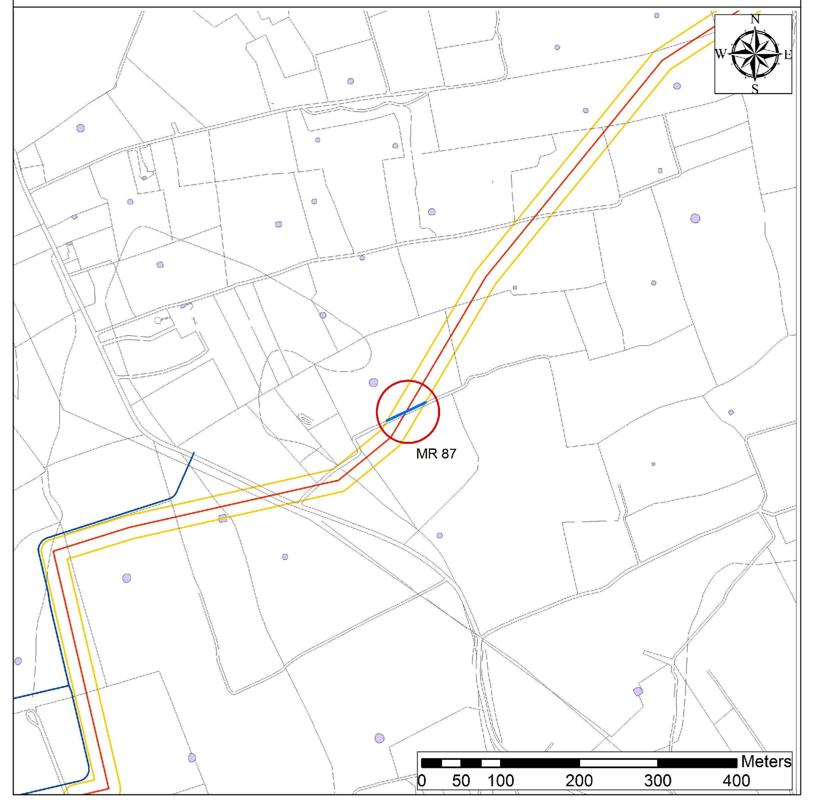

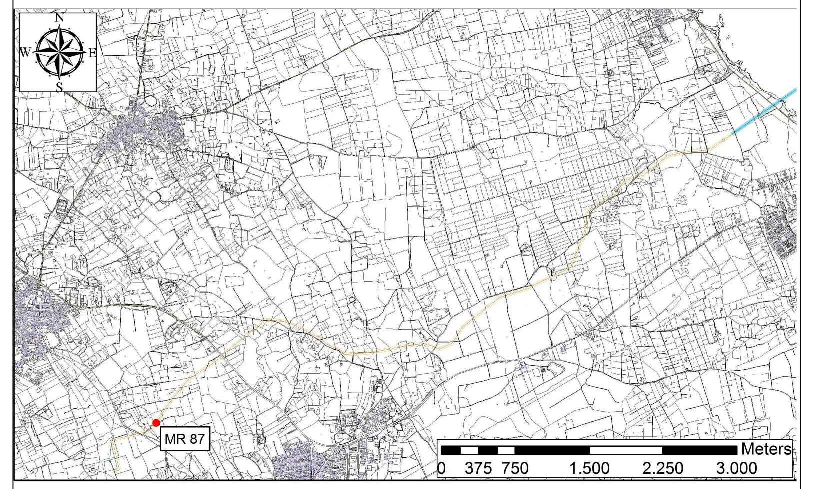

REV. NO.	DATA	DESCRIZIONE	PREP.	CONTR.	APPR.
00	10-09-2013	EMISSIONE PER PROCEDURA VIA	CAST	ERM	ENT

Trans Adriatic Pipeline

PROPONENTE
TRANS ADRIATIC PIPELINE

TITOLO DOCUMENTO
Appendice 5 Tavola 122 - Documentazione del muro a secco MR87

PROGETTO
TRANS ADRIATIC PIPELINE

AUTORE
ENVIRONMENTAL RESOURCES MANAGEMENT

Incaricato dalla Società Turid Thormodsen
Codice Riferimento Società C201
Ingegnere Responsabile Elisabeth Schmidt
Preparato da Marco Di Lieto

Scala: -

Foglio 1 of 1

Documento Numero:
IAL00 - ERM - 643 - Y - TAE - 1000 / at07
Stato / Società Incarixcata / Codice Sistema / Disciplina / Tipo Documento / Numero Sequenziale

Rev. 00 Revisione

ACAD - FILE NO.
mr87-sudest.dwg

RILIEVO VOLUMETRICO

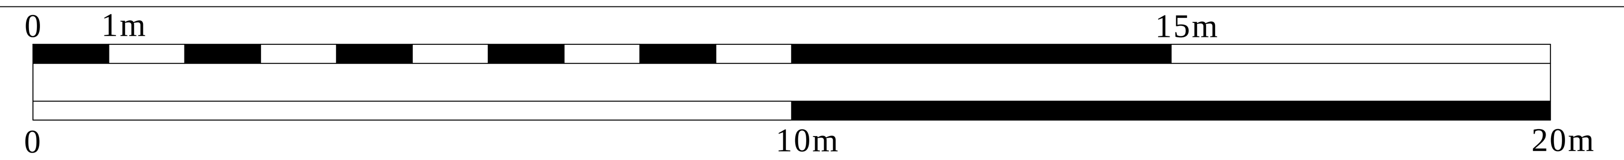

planimetria non realizzabile

VISTA FOTOGRAFICA GENERALE

NE

vista generale est

vista generale ovest

SW

VISTA FOTOGRAFICA DI DETTAGLIO

prospetto di dettaglio N-O

scala: 1:25

Muro orientato NE/ SO. Il paramento sud-est risulta del tutto non visibile e accessibile a causa della presenza di arbusti addossati molto fitti. La visibilità è scarsa nel paramento nord ovest. Il muro è costituito da pietre di diverse dimensioni irregolari con spigoli non vivi, soprattutto di medie e piccole dimensioni. La tessitura risulta essere disordinata fatta per stratificazione. Il muro risulta parzialmente in crollo in diversi punti. Non rilevabile. Solo il paramento nord ovest è documentabile.

Il paramento nord-ovest possiede una tessitura disordinata fatta per stratificazione utilizzando pietre di diverse dimensioni irregolari, soprattutto medie e piccole, con spigoli non vivi, con molto spazio tra i costitutivi. La parte superiore è disomogenea e spesso in crollo. Il paramento risulta parzialmente in crollo in diversi punti, anche per la presenza di un albero all'interno del muro.

FOTO PARTICOLARI

vista generale S-E

crollo

Microtunnel

Corridoio 30m

Tracciato di Progetto

Tipologia 2 - Accumulazione a stratificazione con tessitura molto disordinata.

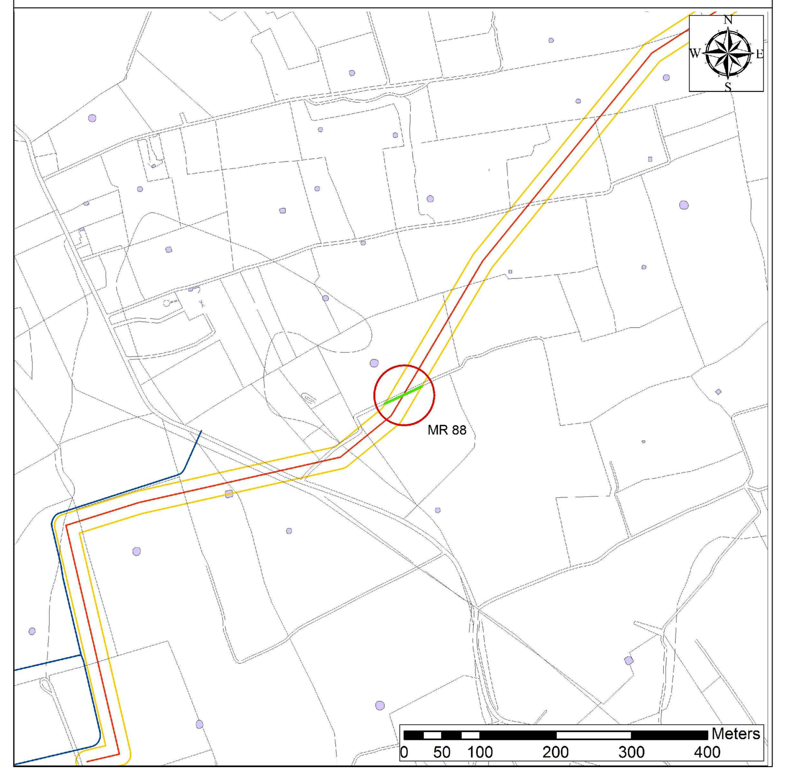

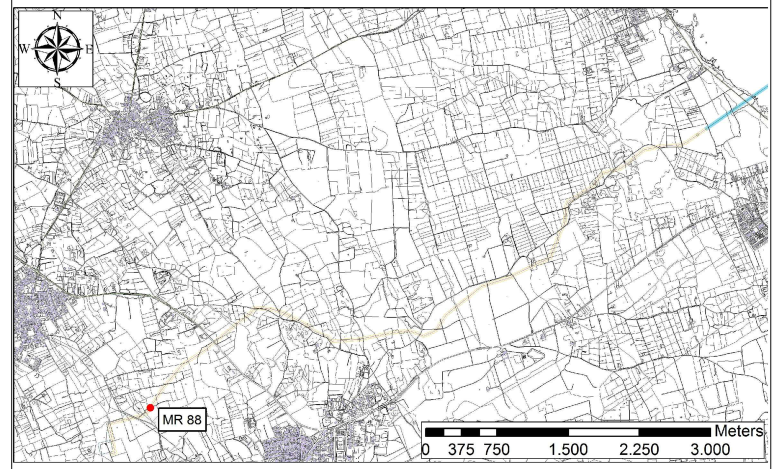

REV. NO.	DATA	DESCRIZIONE	PREP.	CONTR.	APPR.
00	10-09-2013	EMISSIONE PER PROCEDURA VIA	CAST	ERM	ENT

Trans Adriatic Pipeline

PROPONENTE: TRANS ADRIATIC PIPELINE

TITOLO DOCUMENTO: Appendice 5 Tavola 123 - Documentazione del muro a secco MR88

PROGETTO: TRANS ADRIATIC PIPELINE

AUTORE: ENVIRONMENTAL RESOURCES MANAGEMENT

Incaricato dalla Società: Turid Thormodsen

Codice Riferimento Società: C201

Ingegnere Responsabile: Elisabeth Schmidt

Preparato da: Marco Di Lieto

Scala: -

Foglio 1 of 1

Documento Numero: IAL00 - ERM - 643 - Y - TAE - 1000 / at07

Stato / Società Incarixcata / Codice Sistema / Disciplina / Tipo Documento / Numero Sequenziale

Rev. 00 Revisione

ACAD - FILE NO. mr88-nordovest.dwg