


B

LEGENDA

- Aerogeneratore
- Area di occupazione permanente
- Servizi di elettrodoto
- Percorsi stradali esterni esistenti
- Asse strada di nuova realizzazione
- Asse strada esistente da adeguare

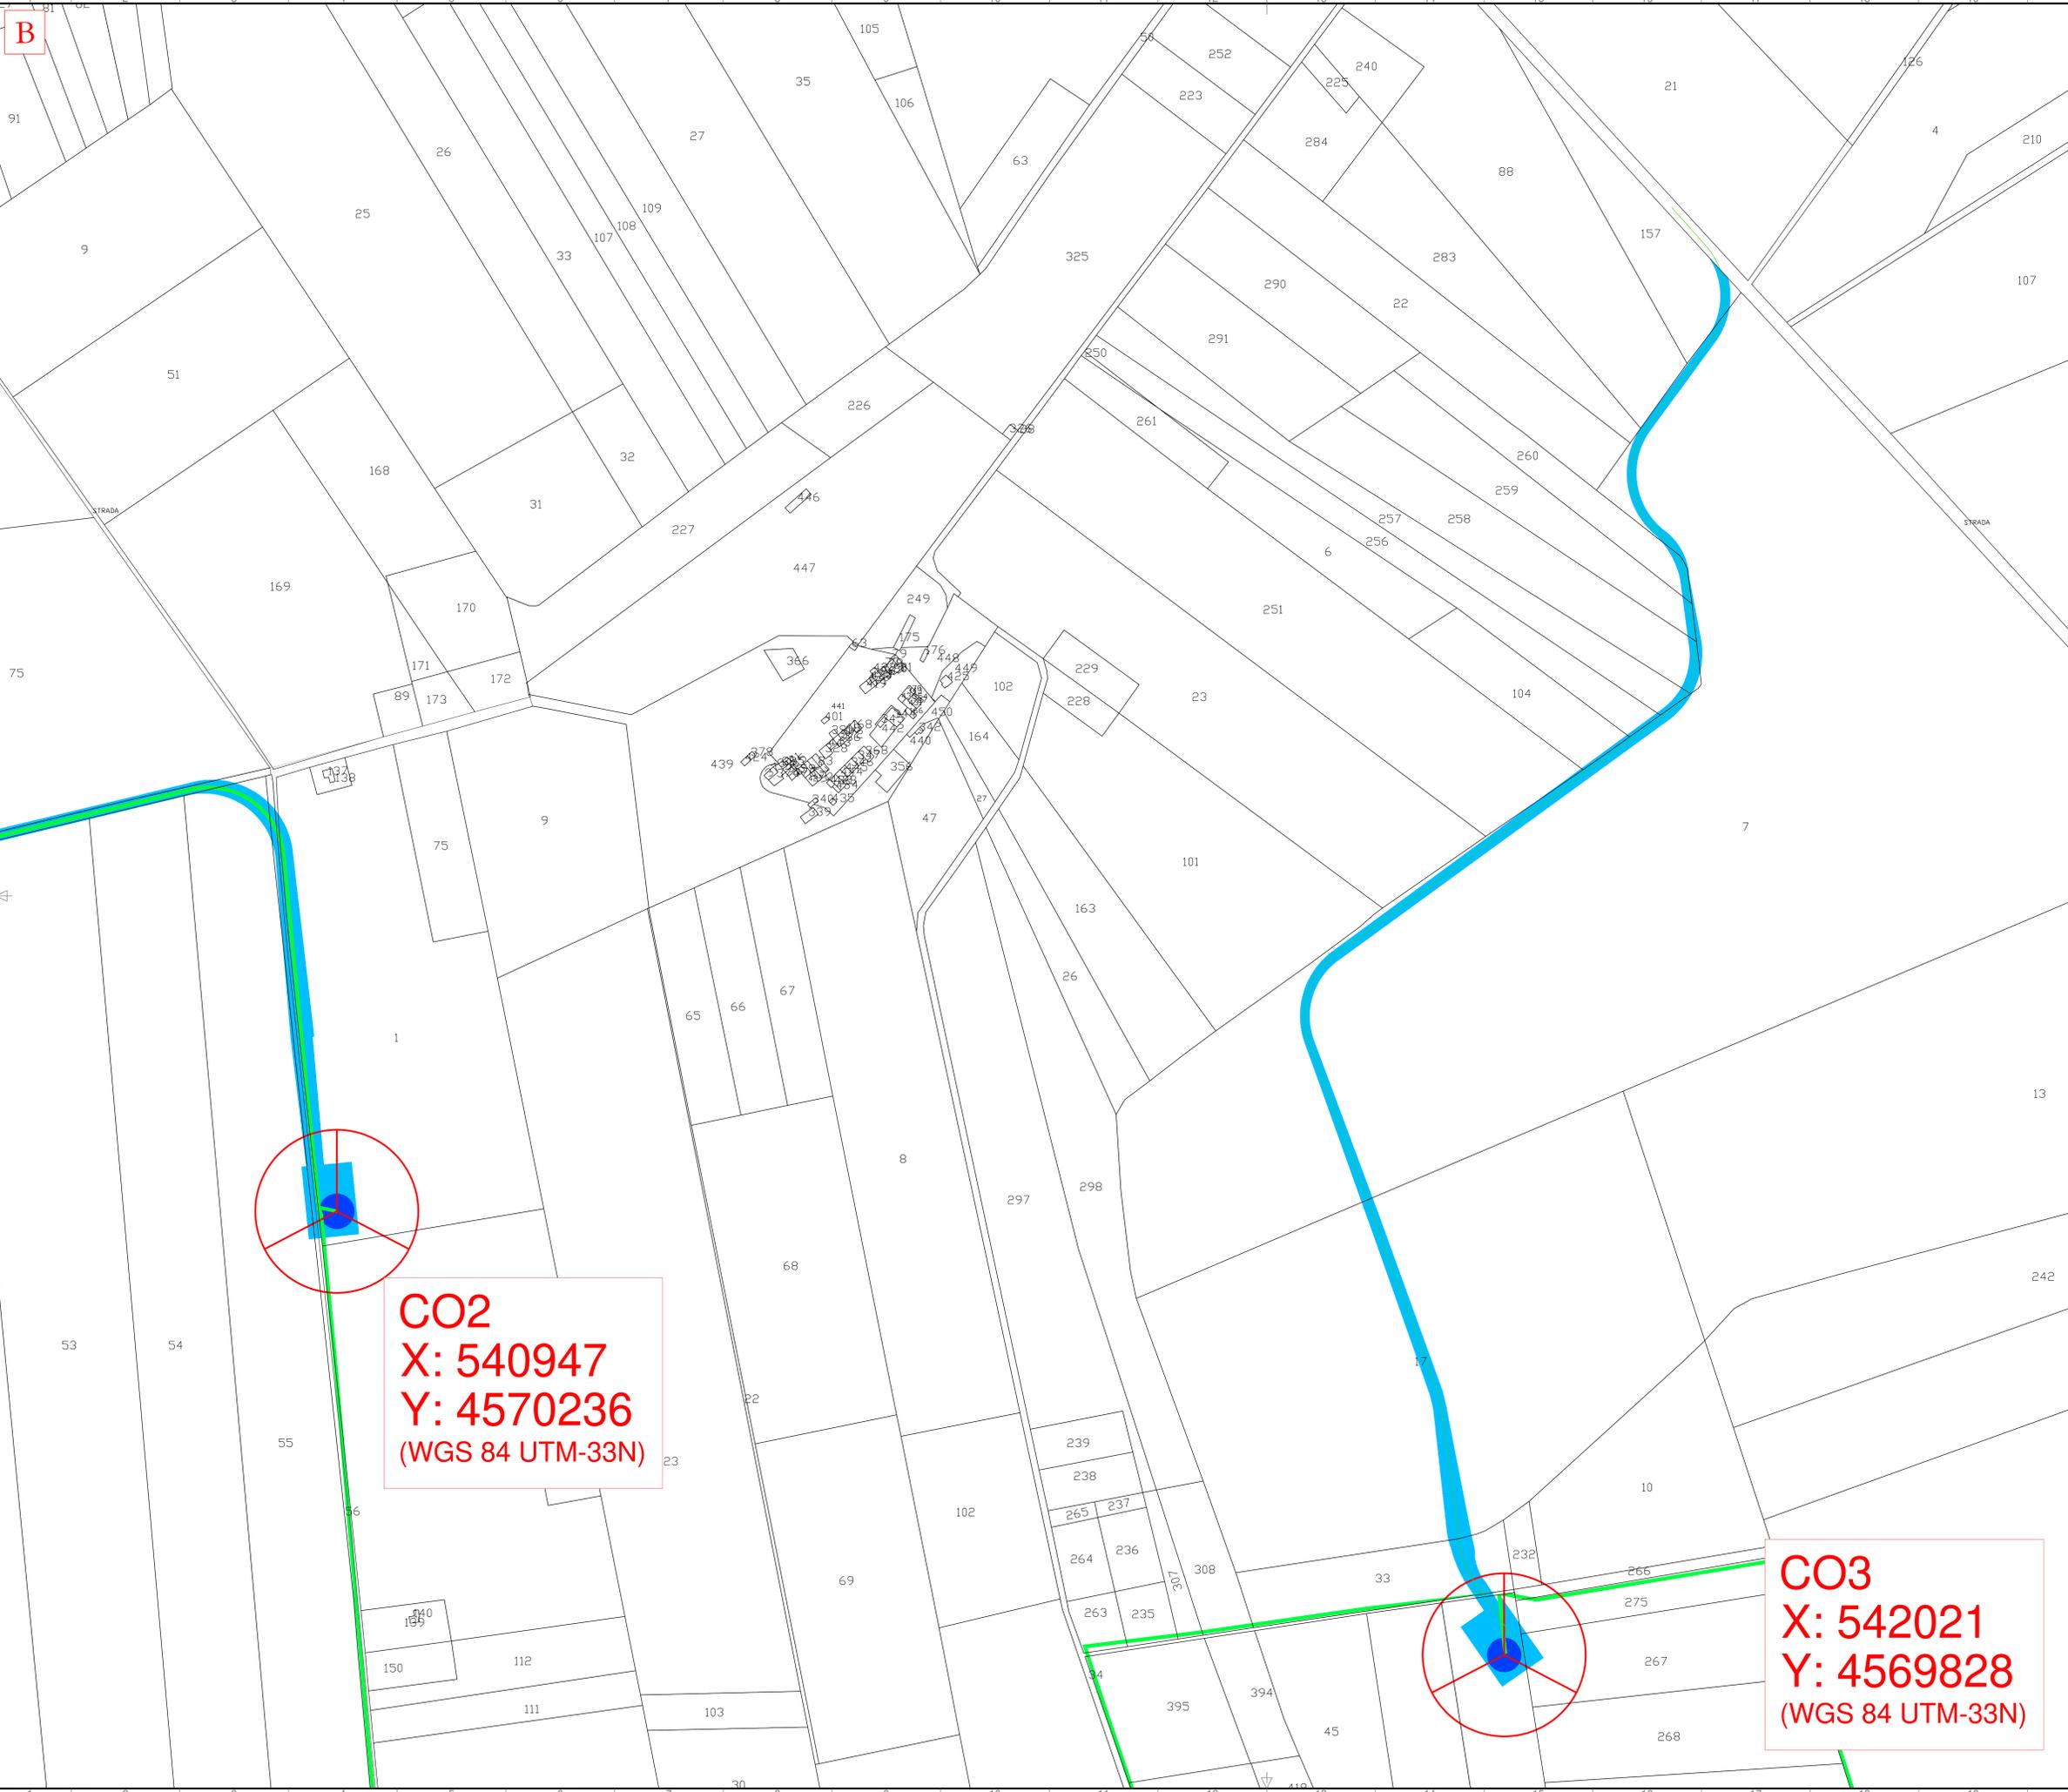

CO2
X: 540947
Y: 4570236
 (WGS 84 UTM-33N)

CO3
X: 542021
Y: 4569828
 (WGS 84 UTM-33N)

AREN Green S.r.l.
 Società soggetta alla direzione e coordinamento di AREN Electric Power S.p.A.
 Sede legale e amministrativa: Via dell'Industria n. 308 | 47025 Cesena (FC) | P.I. n. 0916547415245
 Iscritta nel Registro delle Imprese della Romagna - Forlì-Cesena e Rimini | REA 320908 | C.E./P.I.S. 0403270401

COMUNI DI ASCOLI SATRIANO (FG) E CASTELLUCCIO DEI SAURI (FG)
 LOCALITÀ "CONCA D'ORO"

**PROGETTO PER LA REALIZZAZIONE DI
 IMPIANTO EOLICO
 "CONCA D'ORO"**

REDAZIONE / PROGETTISTA Arene Electric Power Spa Società per Azioni con Unico Socio Via dell'Industria 308 - 47025 Cesena (FC) P.I. n. 0916547415245 - Fax n. 0547 415274 P.I.S. 0403270401 Registro delle Imprese di Forlì-Cesena R.E.A. 317048		TITOLO / FIDUCIARIO PROGETTISTA Ing. Simona Ubbi Ordine degli Ingegneri di Forlì-Cesena Mar. 2002			
TITOLO DEL PRODOTTO Inquadramento generale aree di occupazione definitiva e temporanea - Fase di esercizio (2/6)					
CODICE CLIENTE CDDDCIA 0 0 T0 1 1 0 7 0 0		FOGLIO A0			
DATA 1/2000		SCALA 1:2000			
STATO PROGETTO DEFINITIVO					
REV	DESCRIZIONE	DATA	REDATTO	VERIFICATO	APPROVATO
01	Prima emissione		E. Tombaoni	D. Zampieri	M. Ubbi
02					
03					
04					

FILE: C:\DOKC_A\01\0113\X_NX_Disquadramento nuovo strade e aree di cantiere.dwg
 LA DISTRIBUZIONE E RIPRODUZIONE, ANCHE PARZIALE, DI QUESTA TAVOLA È VIETATA A TERMINI DI LEGGE