


**CO4**  
**X: 543534**  
**Y: 4570391**  
 (WGS 84 UTM-33N)

**CO5**  
**X: 544698**  
**Y: 4569800**  
 (WGS 84 UTM-33N)

LEGENDA

- Aerogeneratore
- Area di occupazione permanente
- Servizi di elettrodoto
- Percorsi stradali esterni esistenti
- Asse strada di nuova realizzazione
- Asse strada esistente da adeguare

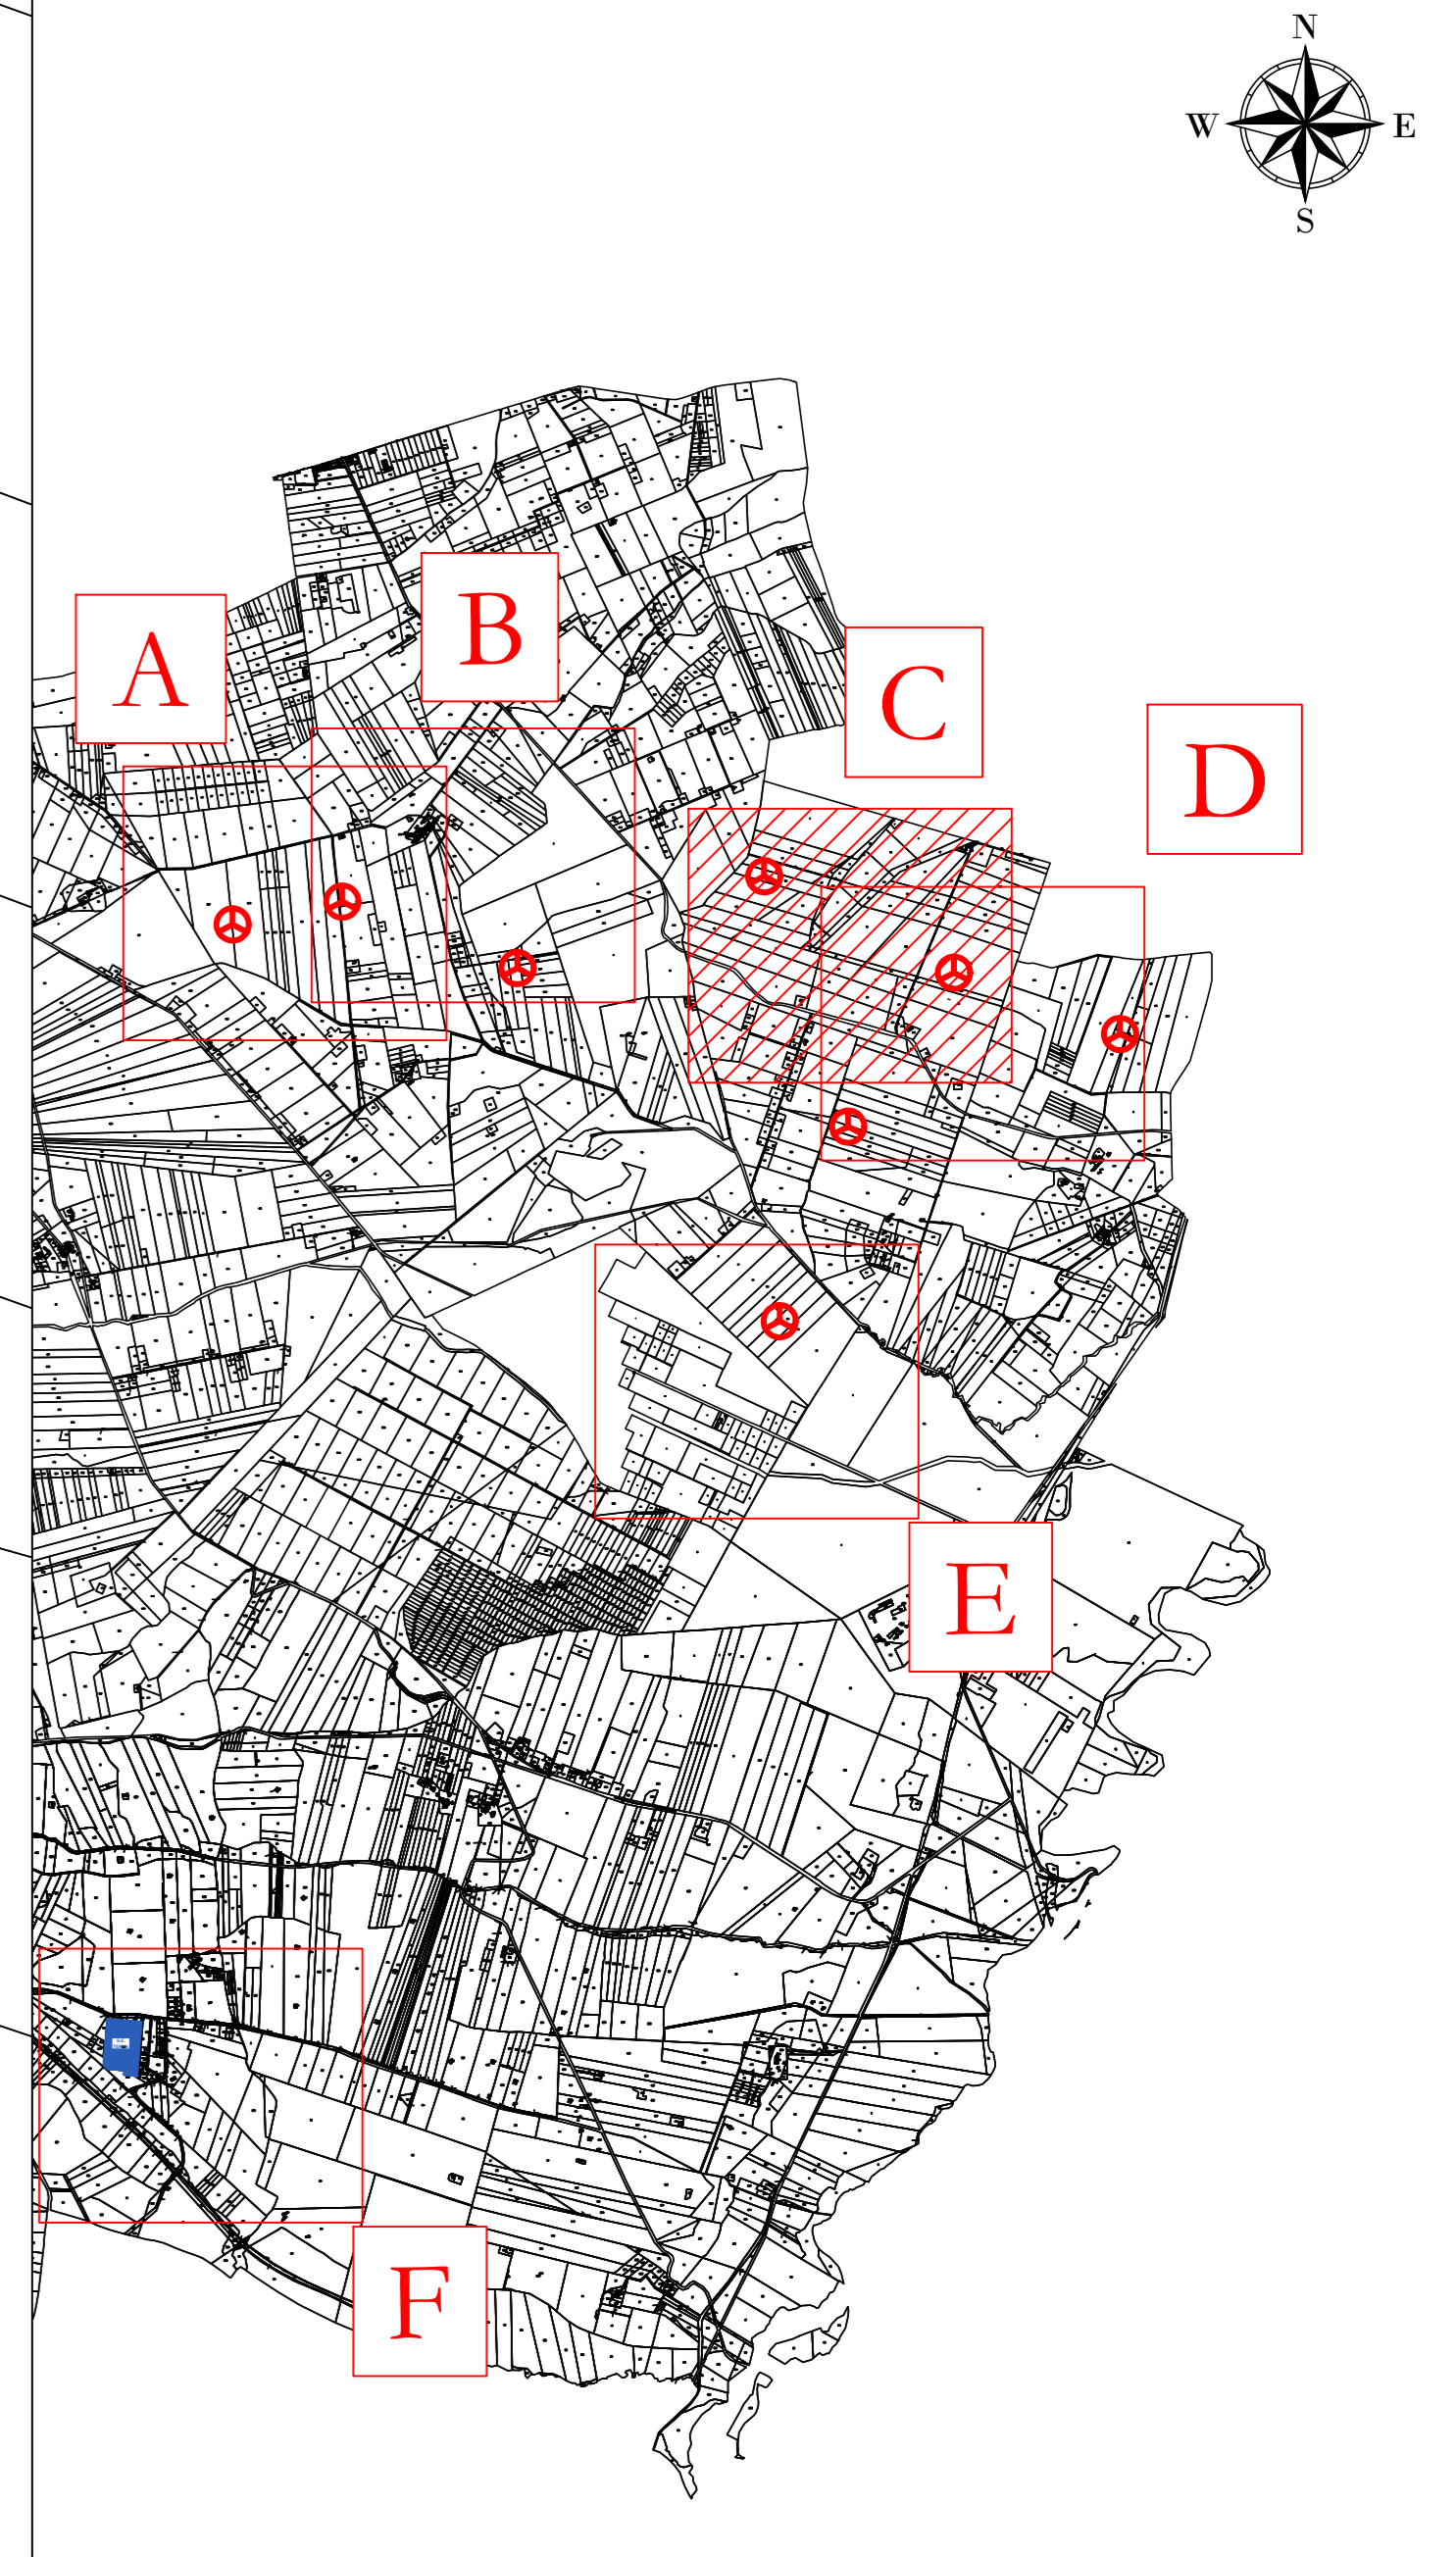

**AREN Green S.r.l.**  
 Società soggetta alla direzione e coordinamento di AREN Electric Power S.p.A.  
 Sede legale e amministrativa: Via dell'Industria, 308 - 47022 Cesena (FC) | P.I. +39 0547 415245  
 Iscritta nel Registro delle Imprese della Romagna - Forlì-Cesena e Rimini | REA 320908 | C.E./P.IVA 0403270401

COMUNI DI ASCOLI SATRIANO (FG) E CASTELLUCCIO DEI SAURI (FG)  
 LOCALITÀ "CONCA D'ORO"

**PROGETTO PER LA REALIZZAZIONE DI  
 IMPIANTO EOLICO  
 "CONCA D'ORO"**

|  |  |  |
|--|--|--|
| REDAZIONE / PROGETTISTA<br><b>Arete Electric Power Spa</b><br>Società per Azioni con Unico Socio<br>Via dell'Industria 308 - 47022 Cesena (FC)<br>P.I. +39 0547 415245 - Fax +39 0547 415274<br>P.IVA 0506050401<br>Registro delle Imprese di Forlì-Cesena R.E.A. 317048 |  | TITOLO / FIDUCIARIO PROGETTISTA<br>Ing. Simona Ubbi<br>Ordine degli Ingegneri di Forlì-Cesena<br>Mar. 2002 |
|--|--|--|

TITOLO ELABORATO  
 Inquadramento generale aree di occupazione definitiva e temporanea - Fase di esercizio (3/6)

| REV. | DESCRIZIONE     | DATA       | REDATTO       | VERIFICATO  | APPROVATO |
|------|-----------------|------------|---------------|-------------|-----------|
| 01   | Prima emissione | 03/01/2024 | E. Tronchetti | D. Zampieri | S. Ubbi   |
| 02   |                 |            |               |             |           |
| 03   |                 |            |               |             |           |
| 04   |                 |            |               |             |           |