


D

LEGENDA


- Aerogeneratore
- Area di occupazione permanente
- Servizi di elettrodotto
- Percorsi stradali esterni esistenti
- Asse strada di nuova realizzazione
- Asse strada esistente da adeguare

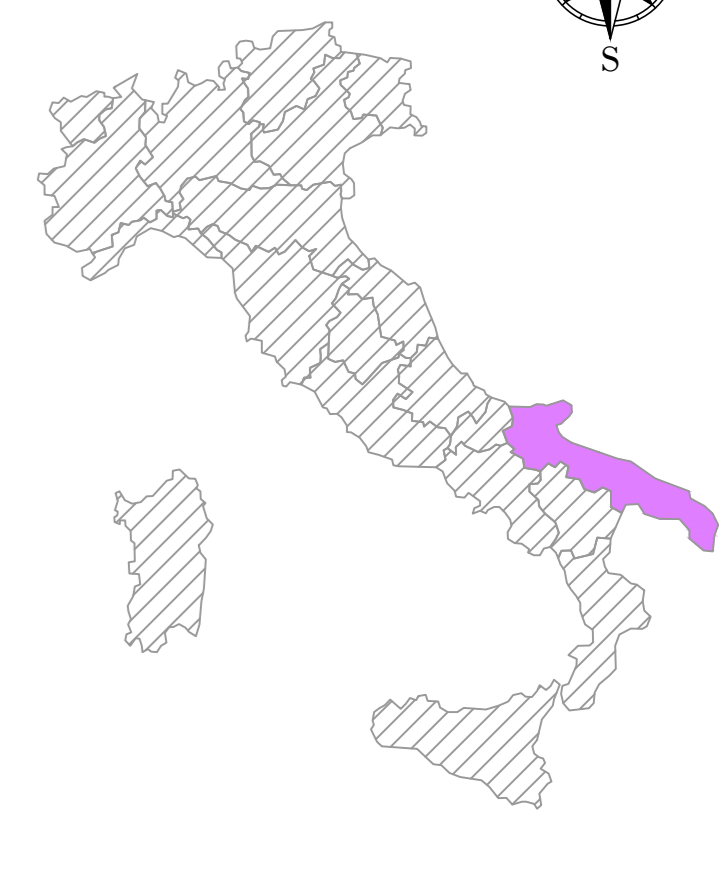

CO5
X: 544698
Y: 4569800
 (WGS 84 UTM-33N)

CO6
X: 545716
Y: 4569424
 (WGS 84 UTM-33N)

CO8
X: 544049
Y: 4568856
 (WGS 84 UTM-33N)

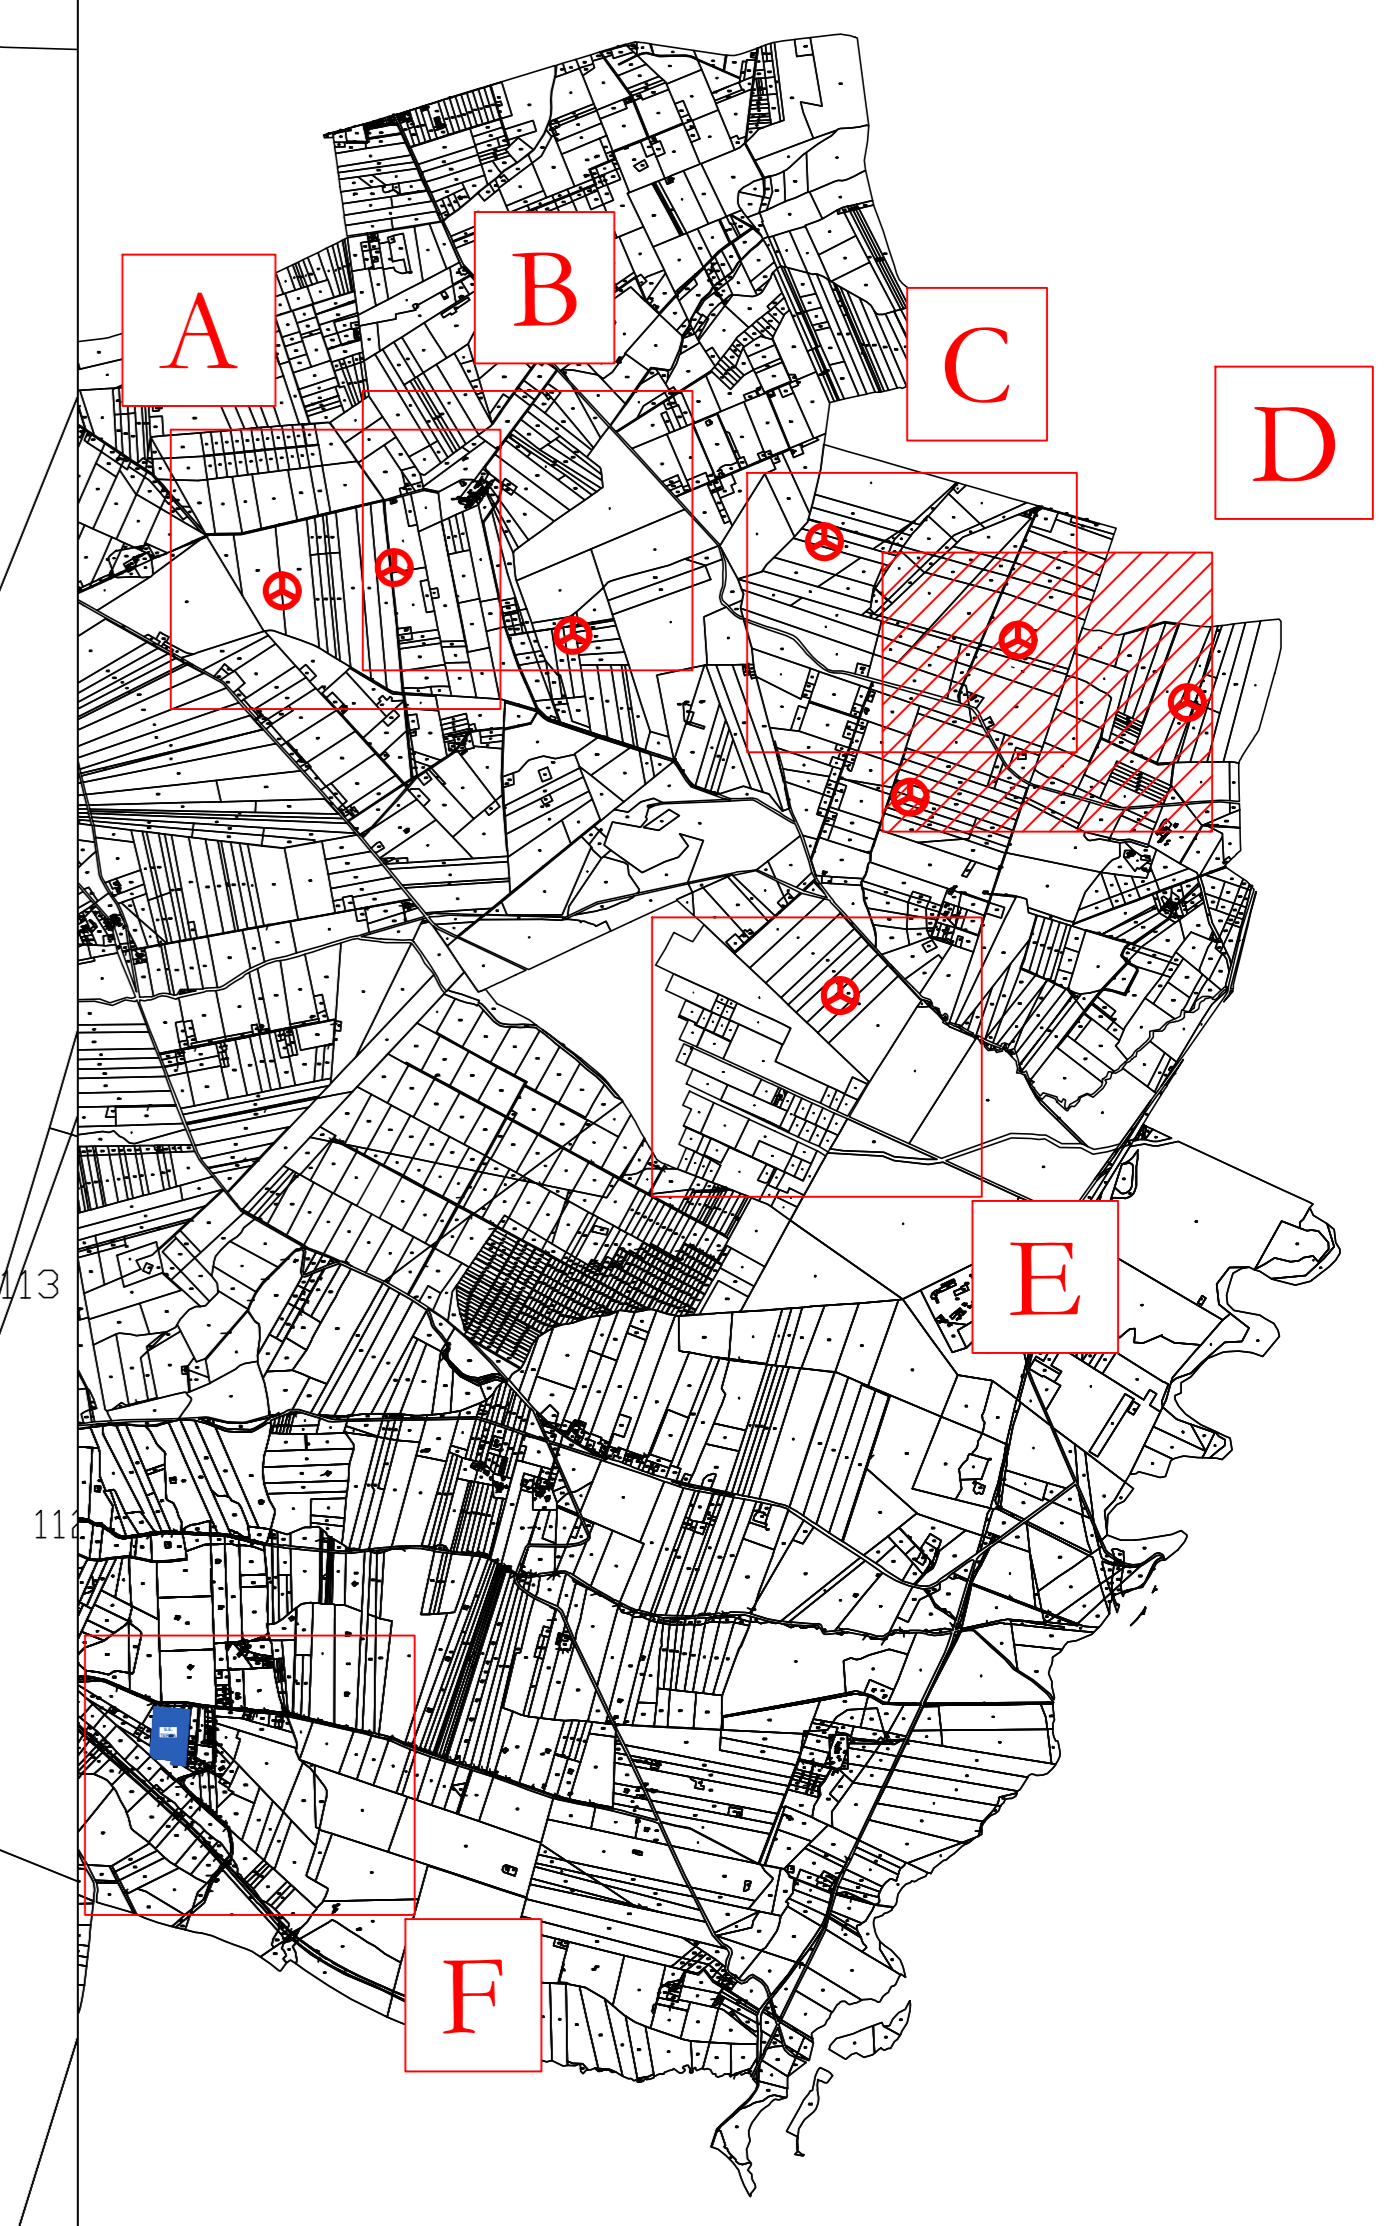

AREN Green S.r.l.
 Società soggetta alla direzione e coordinamento di AREN Electric Power S.p.A.
 Sede legale e amministrativa: Via dell'Industria n. 308 - 47023 Cesena (FC) | P.I. n. 0916547415245
 Iscritta nel Registro delle Imprese della Romagna - Forlì-Cesena e Rimini | REA 320908 | C.E./P.I.S.n. 0403270401

COMUNI DI ASCOLI SATRIANO (FG) E CASTELLUCCIO DEI SAURI (FG)
 LOCALITÀ "CONCA D'ORO"

**PROGETTO PER LA REALIZZAZIONE DI
 IMPIANTO EOLICO
 "CONCA D'ORO"**

<p>REDAZIONE PROGETTISTA</p> <p>Area Electric Power Spa Società per Azioni con Unico Socio Via dell'Industria 308 - 47023 Cesena (FC) P.I. n. 0916547415245 - Fax n. 0547 415274 P.I.S.n. 0403270401 Registro delle Imprese di Forlì-Cesena R.E.A. 317048</p>		<p>TITOLO DEL PROGETTO</p> <p>Ing. Simona Ubbi Ordine degli Ingegneri di Forlì-Cesena Mar. 2002</p>
---	---	---

TITOLO DEL PROGETTO
 Inquadramento generale aree di occupazione definitiva e temporanea - Fase di esercizio (4/6)

CDODC/A	0	0	1	1	0	9	0	0
PROGETTO DEFINITIVO								

REV.	DESCRIZIONE	DATA	REDATTO	VERIFICATO	APPROVATO
01	Prima emissione	03/01/2024	E. Tronconi	D. Zampieri	S. Ubbi
02					
03					
04					

FILE: [CDODC_A001011XX_NX_Disquadramento nuovo strade e aree di cantiere.dwg]
 LA DISTRIBUZIONE E RIPRODUZIONE, ANCHE PARZIALE, DI QUESTA TAVOLA È VIETATA A TERMINI DI LEGGE