


E

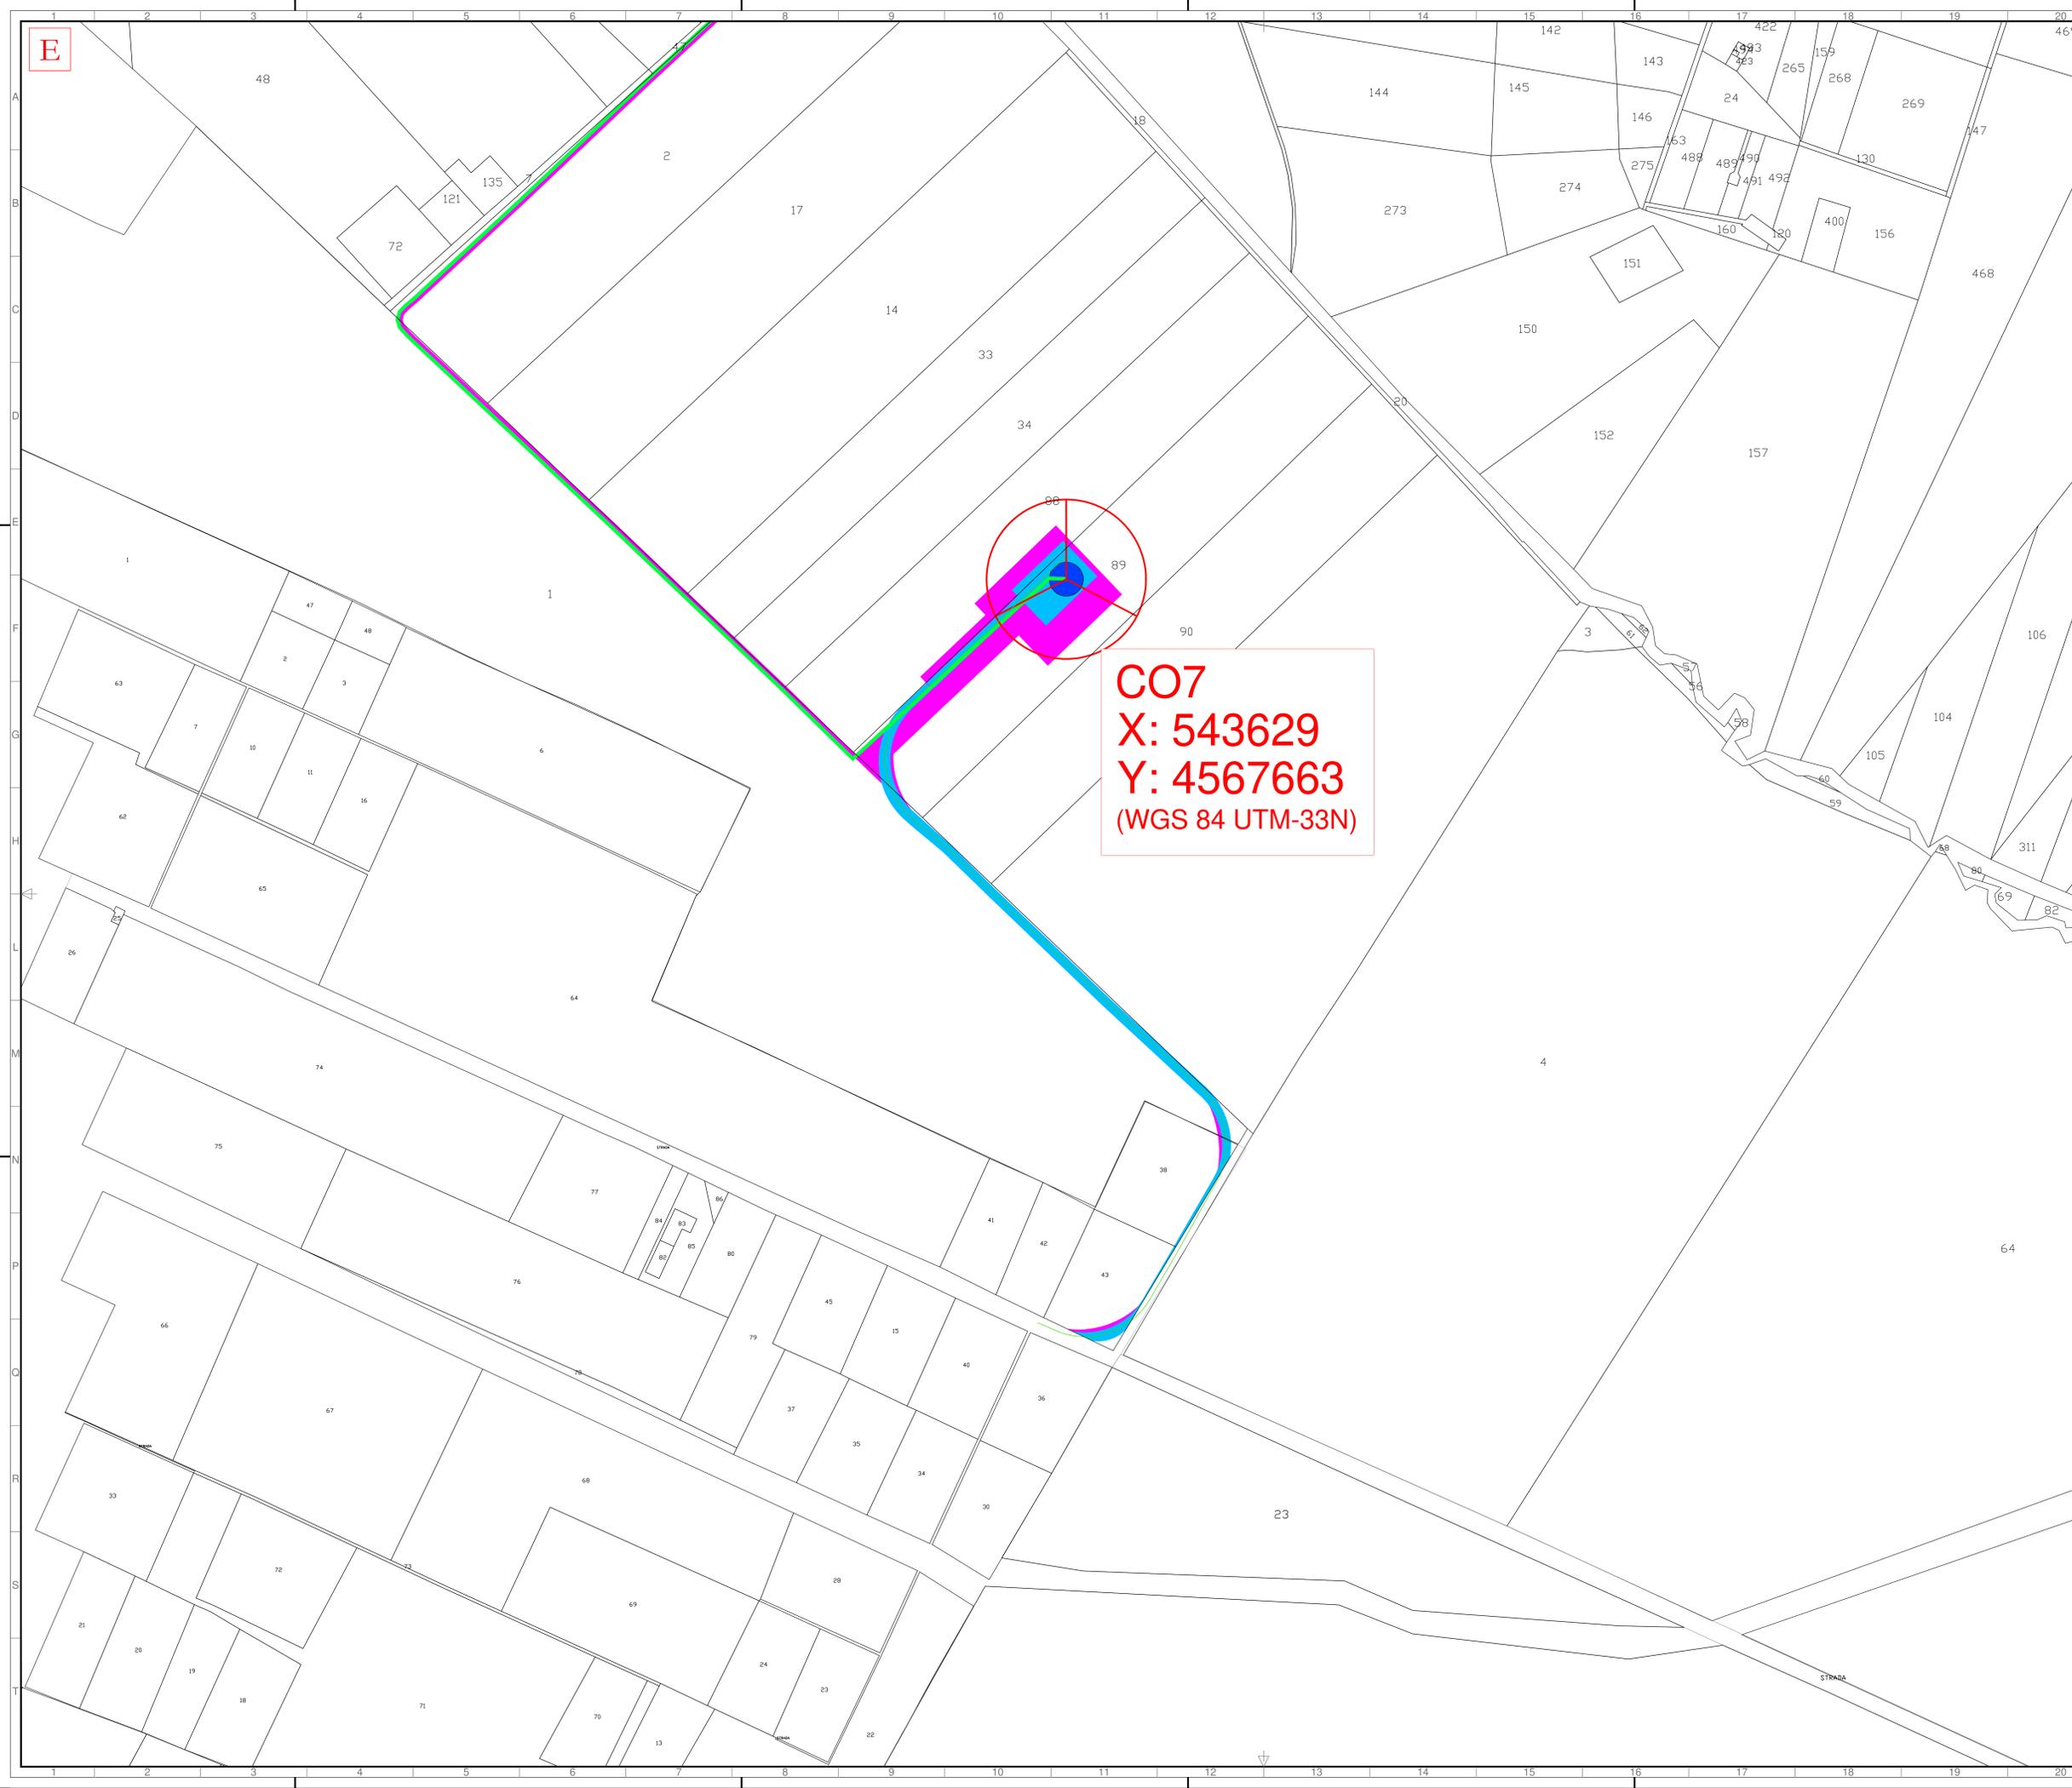

**CO7**  
**X: 543629**  
**Y: 4567663**  
**(WGS 84 UTM-33N)**

**LEGENDA**

- Aerogeneratore
- Area di occupazione permanente
- Servizi di elettrodoto
- Percorsi stradali esterni esistenti
- Asse strada di nuova realizzazione
- Asse strada esistente da adeguare



**AREN Green S.r.l.**  
 Società soggetta alla direzione e coordinamento di AREN Electric Power S.p.A.  
 Sede legale e amministrativa: Via dell'Industria n. 308 - 47122 Cesena (FC) | P.I. n. 0916547415245  
 Iscritta nel Registro delle Imprese della Romagna - Forlì-Cesena e Rimini | REA 320908 | C.E./P.I.S. 0403270401

COMUNI DI ASCOLI SATRIANO (FG) E CASTELLUCCIO DEI SAURI (FG)  
 LOCALITÀ "CONCA D'ORO"

**PROGETTO PER LA REALIZZAZIONE DI**  
**IMPIANTO EOLICO**  
**"CONCA D'ORO"**

<p><b>REDAZIONE / PROGETTISTA</b>          Areo Electric Power Spa          Società per Azioni con Unico Socio          Via dell'Industria 308 - 47122 Cesena (FC)          P.I. n. 0916547415245 - Fax n. 0547 415274          P.I.S. 0403270401          Registro delle Imprese di Forlì-Cesena R.E.A. 317048</p>		<p><b>TITOLO / FIRMA PROGETTISTA</b>          Ing. Simona Ubbi          Ordine degli Ingegneri di Forlì-Cesena          Mar. 2002</p>
---	--	---

TITOLO DEL PRODOTTO  
 Inquadramento generale aree di occupazione definitiva e temporanea - Fase di esercizio (5/6)

REV.	DESCRIZIONE	DATA	REDATTO	VERIFICATO	APPROVATO
01	Prima emissione	10/01/2024	E. Tombasi	D. Zampieri	S. Ubbi
02					
03					
04					