


CO5
X: 544698
Y: 4569800
 (WGS 84 UTM-33N)

CO6
X: 545716
Y: 4569424
 (WGS 84 UTM-33N)

CO8
X: 544049
Y: 4568856
 (WGS 84 UTM-33N)

LEGENDA

- ⊗ Aerogeneratori
- Area di occupazione temporanea e permanente
- Linee elettriche
- Fossi
- ▭ Edifici
- Pozzi
- Tomboni o cunicoli
- ▭ Tralci

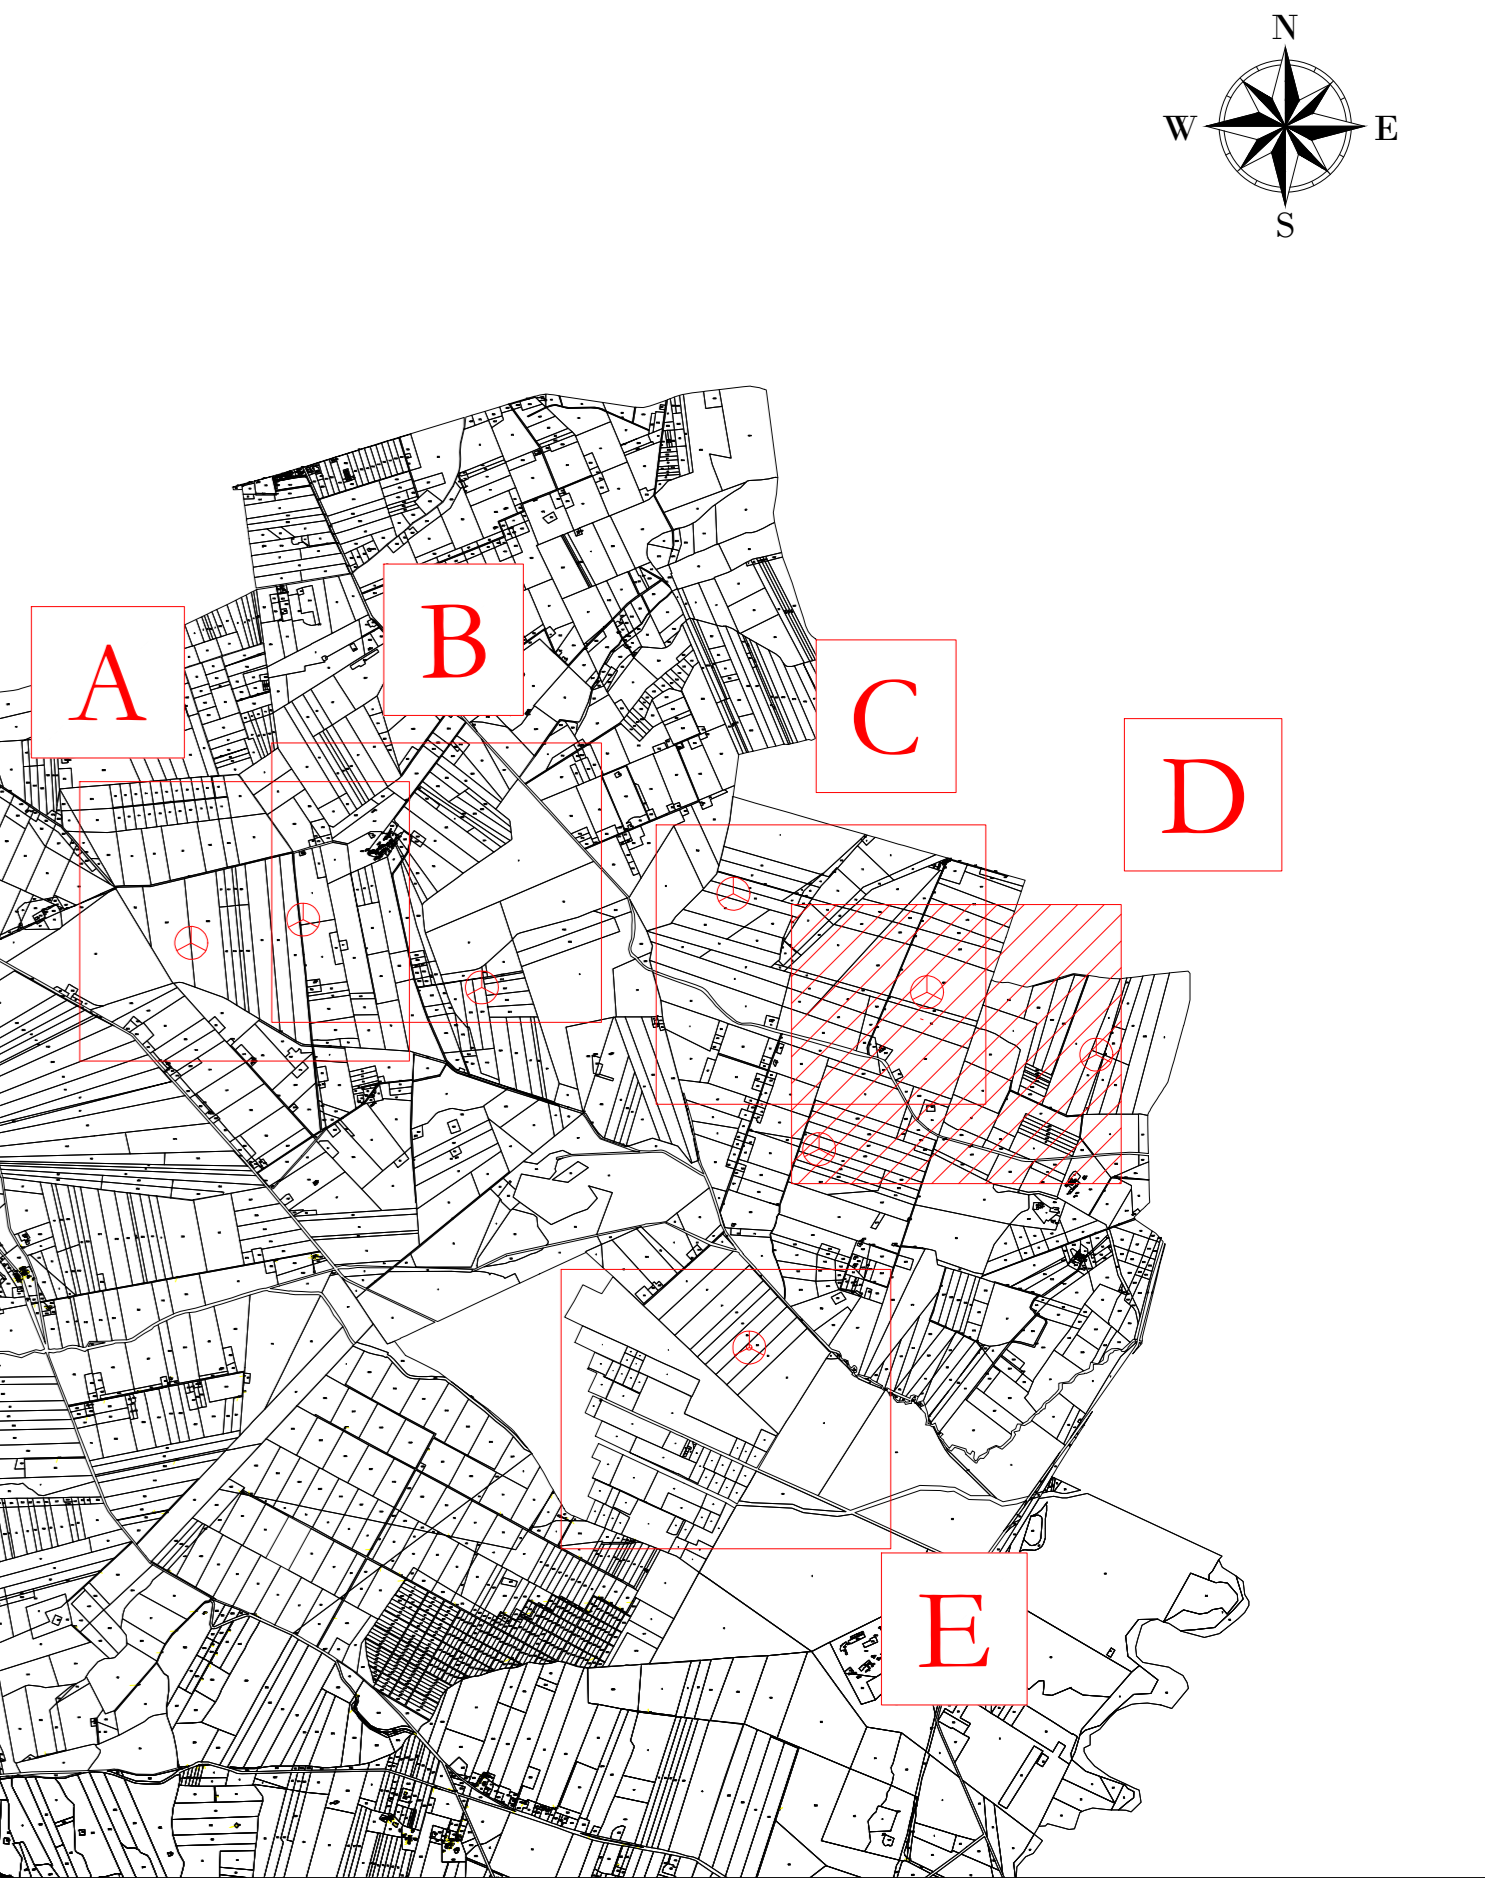

AREN Green S.r.l.
 Società soggetta alla direzione e coordinamento di AREN Electric Power S.p.A.
 Sede legale e amministrativa: Via dell'Industria n. 308 | 47022 Cesena (FC) | P.I. n. 094547415245
 Iscritta nel Registro delle Imprese della Romagna - Forlì-Cesena e Rimini | REA 320908 | C.E./P.I.S. 0403270401

COMUNI DI ASCOLI SATRIANO (FG) E CASTELLUCCIO DEI SAURI (FG)
 LOCALITÀ "CONCA D'ORO"

PROGETTO PER LA REALIZZAZIONE DI
IMPIANTO EOLICO
"CONCA D'ORO"

REDATTORE / PROGETTISTA: **AREN Electric Power Spa**
 Società per Azioni con Unico Socio
 Via dell'Industria 308 - 47022 Cesena (FC)
 P.I. n. 094547415245 - Fax n. 0547 412774
 P.I.S. 0403270401
 Registro delle Imprese di Forlì-Cesena R.E.A. 317048

VERBALE / FIRMA PROGETTISTA: **Ing. Simona Libri**
 Ordine degli Ingegneri di Forlì-Cesena
 Mar. 2002

TITOLO ELABORATO: **Indicazione delle interferenze - Fase di cantiere (4/5)**

CODICE ELABORATO: **CD00C/A 0 0 T 0 3 | 1 | 0 4 | 0 0**

FORNITURA: **A0** | SCALA: **1:2000** | FASE: **PROGETTO DEFINITIVO**

REV.	DESCRIZIONE	DATA	REDATTO	VERIFICATO	APPROVATO
01	Prima emissione	10/01/2024	E. Tomboni	D. Zampieri	S. Libri
02					
03					
04					

FILE: [CD00C_A_00T03X_NX_Indicazione delle interferenze.dwg]

LA DISTRIBUZIONE E RIPRODUZIONE, ANCHE PARZIALE, DI QUESTA TAVOLA È VIETATA A TERMINI DI LEGGE.