


LEGENDA

- Aerogeneratore
- Strade e piazzole impianto
- Sterno
- Riperto
- Strada esistente in buono stato
- Asse strada di nuova realizzazione
- Asse strada esistente da adeguare
- Asse strada temporanea
- Area temporanea stoccaggio terre
- Curve di livello ogni 1 m
- Vegetazione alta, alberi
- Vegetazione schvaglia e/o controllata
- Area incolta
- Aree di raccolta e deflusso acque superficiali

Nota: sfondo su catastale

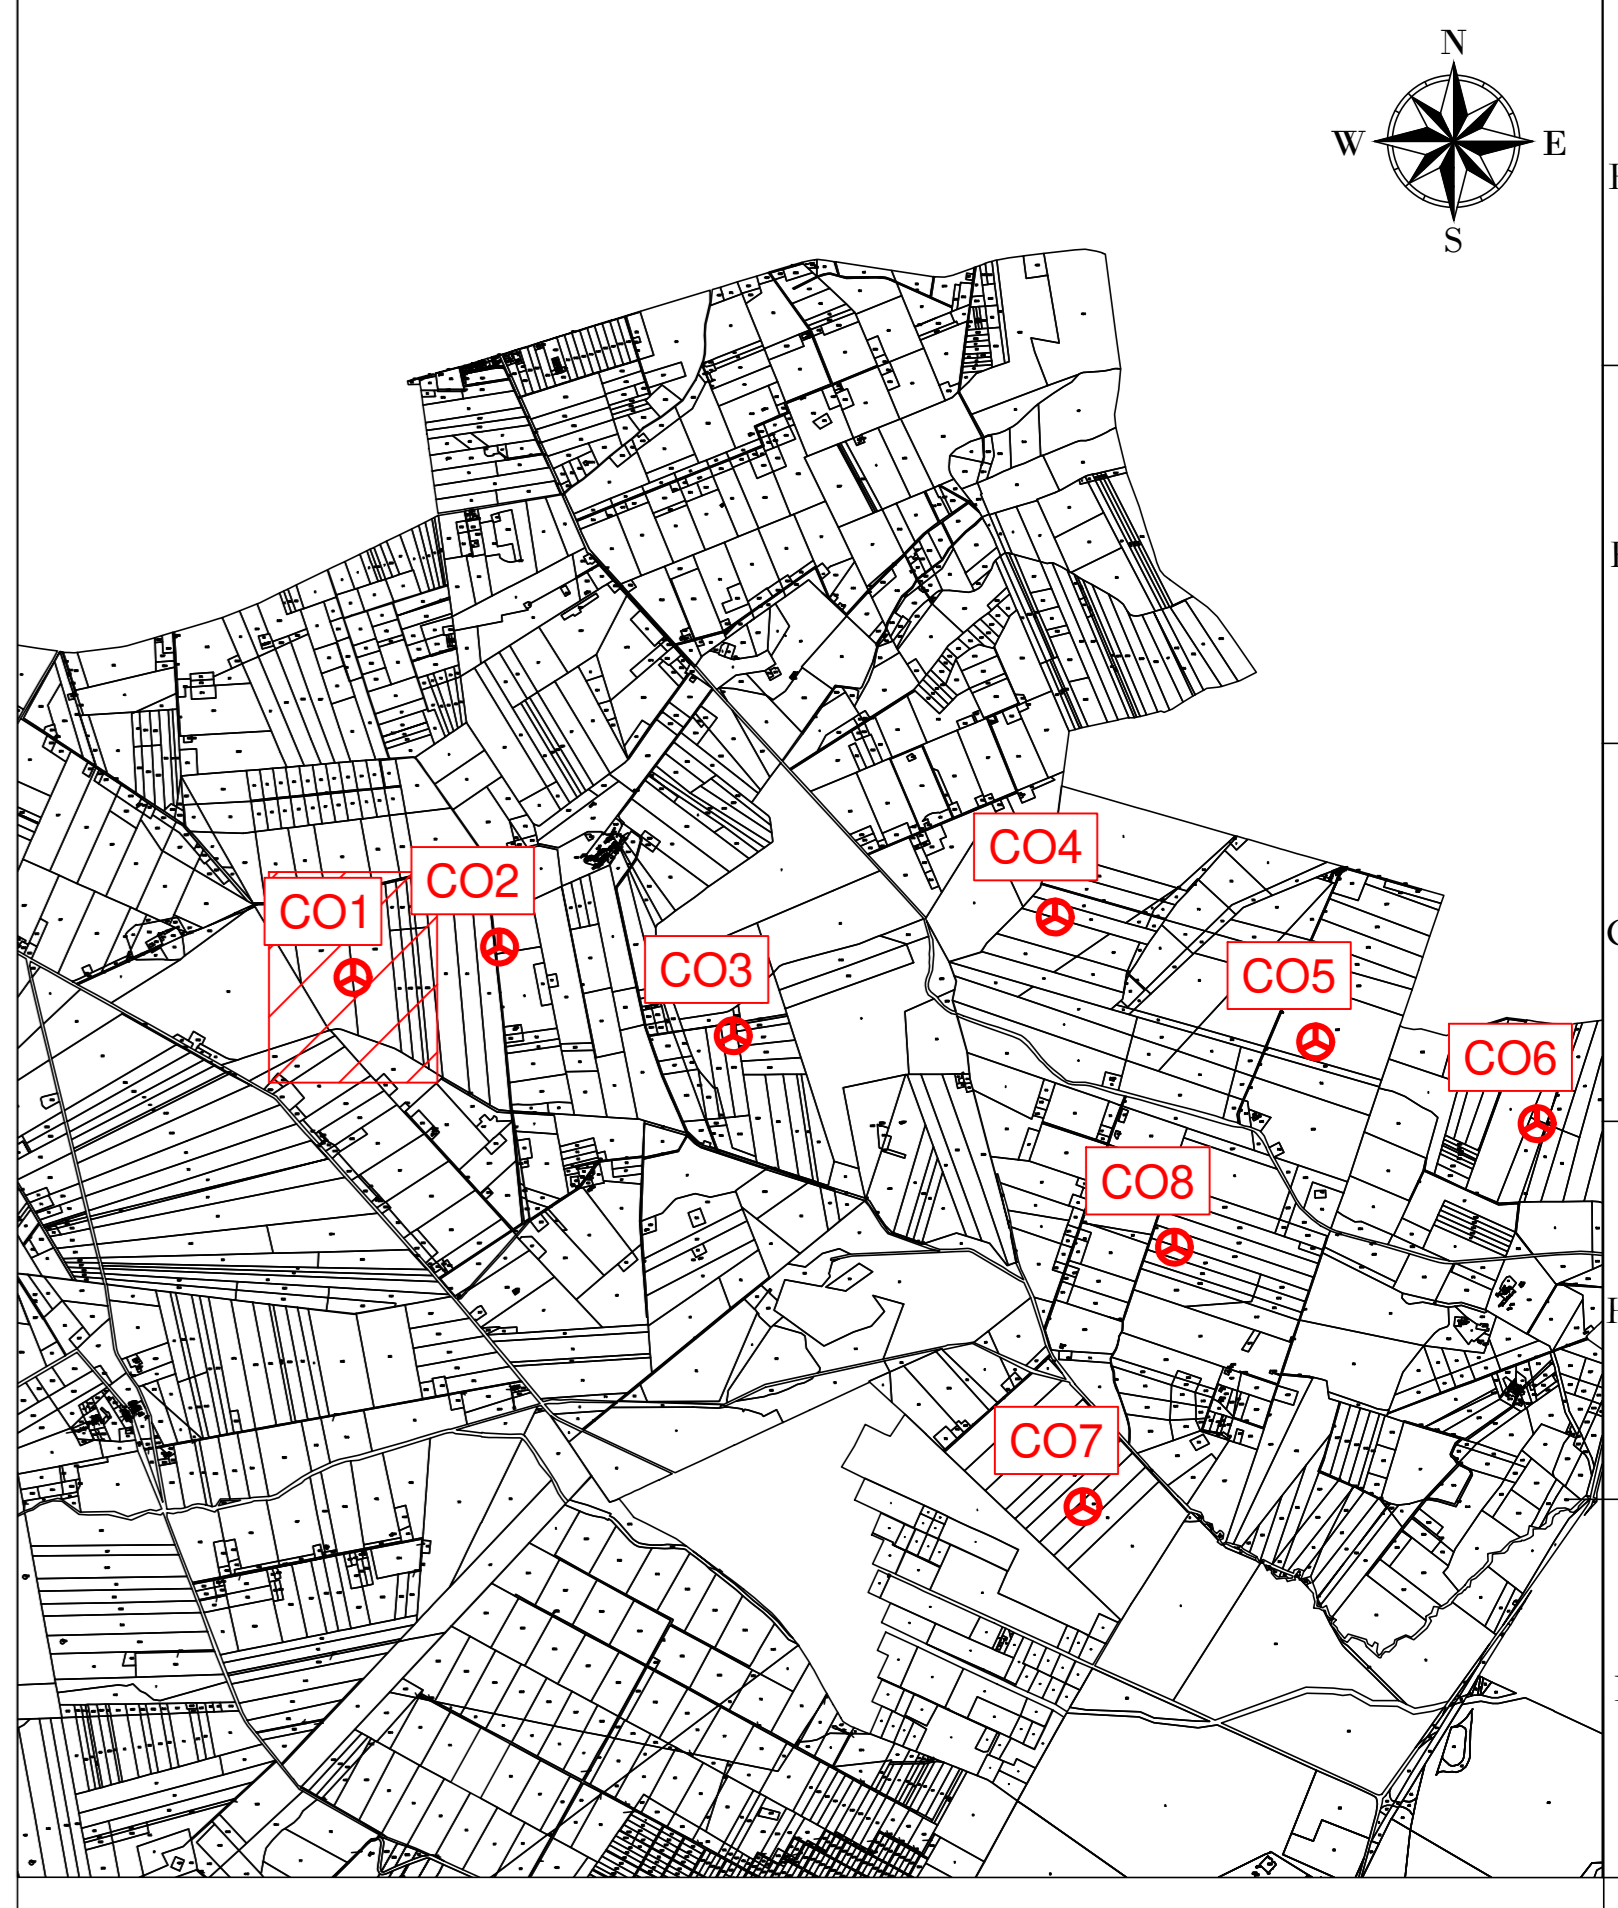

52

CO1
X: 540274
Y: 4570096
(WGS 84 UTM-33N)

REGIONE: PUGLIA
 COMUNE: CASTELLUCCIO DEI SAURI (FG)
 FOGLIO: 18
 PARTICELLA: 287-288

AREN Green S.r.l.
 Società soggetta alla direzione e coordinamento di AREN Electric Power S.p.A.
 Sede legale e amministrativa: Via dell'Argento n. 308 | 47522 Cesena (FC) | P.I. n° 391047415245
 Iscritta nel Registro delle Imprese della Romagna - Forlì-Cesena e Rimini | REA 320908 | C.F./P.Iva 04002174011

COMUNI DI ASCOLI SATRIANO (FG) E CASTELLUCCIO DEI SAURI (FG)
 LOCALITÀ "CONCA D'ORO"

**PROGETTO PER LA REALIZZAZIONE DI
 IMPIANTO EOLICO
 "CONCA D'ORO"**

REDAZIONE/PROGETTISTA:
 AREN Electric Power S.p.A.
 Società per Azioni con Unico Socio
 Via dell'Argento, 308 - 47522 Cesena (FC)
 P.I. n° 391047415245 - Fax n° 391047415274
 P.Iva n° 04002174011
 Registro delle Imprese di Forlì-Cesena R.E.A. 317048

INTERNO/FIRMA PROGETTISTA:
 Ing. Semak Uli
 Ordine degli Ingegneri di Forlì-Cesena
 Matr. 2066

TITOLO ELABORAZIONE:
Planimetria su rilievo CO1 - Fase di cantiere (4/4)

CODICE ELABORAZIONE: CDODCA01T00804 | 00 | PERMESSO: A0 | SCALA: 1:500 | FASE: PROGETTO DEFINITIVO

NO.	DESCRIZIONE	DATA	REDATTO	VERIFICATO	APPROVATO
01	Plano esistente	01/01/2024	E. Tombasi	D. Zampieri	S. Sisti
02					
03					
04					

FILE: CO1_Cantieri_vantieri_Impegno_N.dwg
 LA DIFFUSIONE E RIPRODUZIONE, ANCHE PARZIALE, DI QUESTA TAVOLA È VIETATA A TERMINI DI LEGGE.