
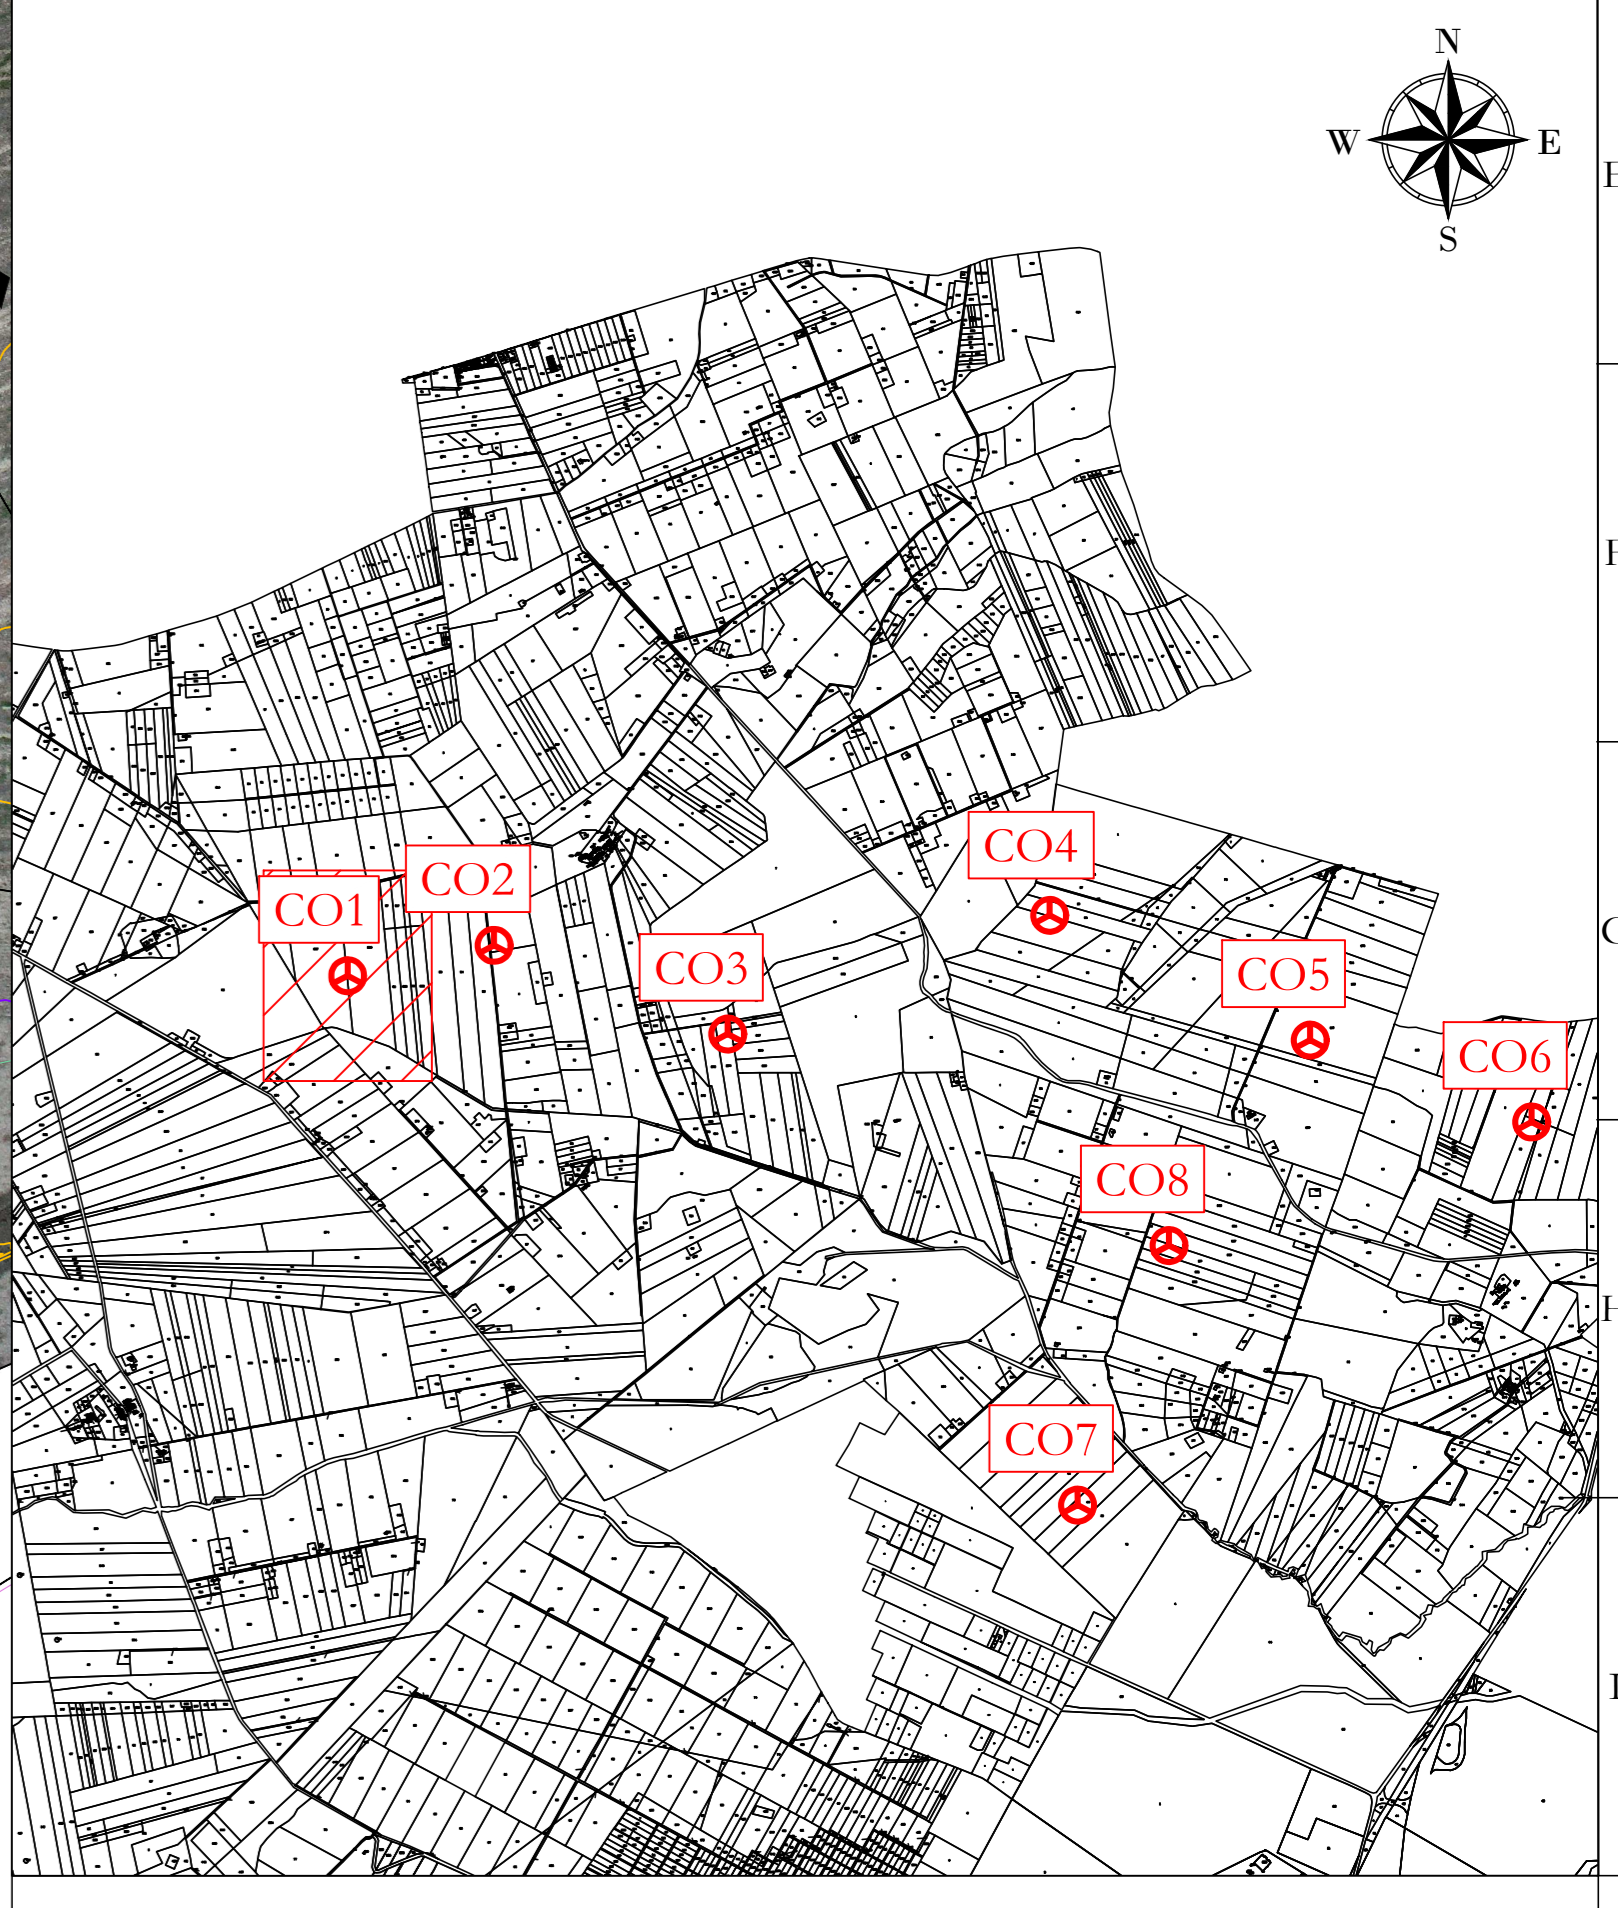


LEGENDA

- Aerogeneratore
- Strade e piazzole impianto
- Sierro
- Riposto
- Strada esistente in buono stato
- Asse strada di nuova realizzazione
- Asse strada esistente da adeguare
- Asse strada temporanea
- Area rinaturalizzata in fase di esercizio
- Vegetazione alta, alberi
- Vegetazione svaggia e/o controllata
- Area incolta
- Area di raccolta e deflusso acque superficiali
- Curve di livello ogni 1 m

Nota: sfondo su catastale

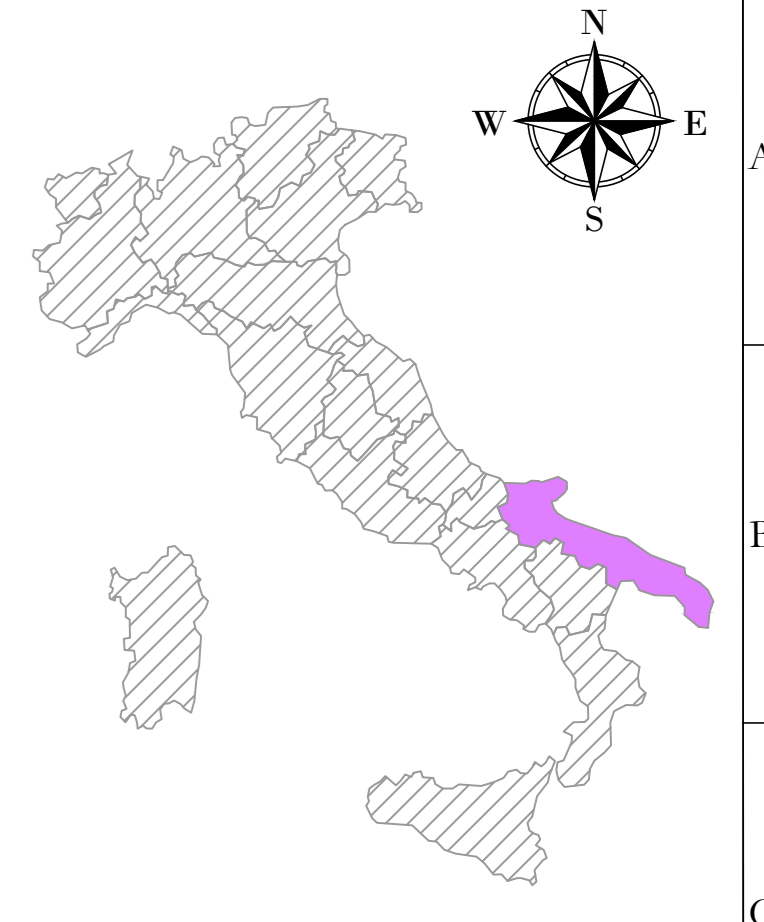

AREN Green S.r.l.
 Società soggetta alla direzione e coordinamento di AREN Electric Power Sp.A.
 Sede legale e amministrativa: Via dell'Argento n. 508 | 47522 Cesena (FC) | P.I. n° 09.0547.415245
 Iscritta nel Registro delle Imprese della Romagna - Forlì-Cesena e Rimini | REA 32098 | C.F./P.Iva 04032170401

COMUNI DI ASCOLI SATRIANO (FG) E CASTELLUCCIO DEI SAURI (FG)
 LOCALITÀ "CONCA D'ORO"

**PROGETTO PER LA REALIZZAZIONE DI
 IMPIANTO EOLICO
 "CONCA D'ORO"**

<p>AREN Electric Power SpA Società per Azioni con Unico Studio Via dell'Argento 508 - 47522 Cesena (FC) P.I. n° 09.0547.415245 - Fax +39.0547.415274 P.Iva n° 04032170401 Registro delle Imprese di Forlì-Cesena R.E.A. 317048</p>		<p>ING. SERVAIO LUI Ordine degli Ingegneri di Forlì-Cesena Mar. 2006</p>
--	--	---

STUDIO ELABORAZIONE

Planimetria su rilievo COI - Fase di esercizio (1/4)

CODICE: 017008100100	PERMESSA: A0	SCALA: 1:500	TIPO: PROGETTO DEFINITIVO
DATA: 10/02/2024	REDATTO: E. Trovati	VERIFICATO: D. Zampieri	APPROVATO: S. Di

LA DIFFUSIONE E RIPRODUZIONI, ANCHE PARZIALI, DI QUESTA TAVOLA E' VIETATA A TERMINI DI LEGGE

REGIONE: PUGLIA
 COMUNE: CASTELLUCCIO DEI SAURI (FG)
 FOGLIO: 18
 PARTICELLA: 287-288