


LEGENDA

- Aerogeneratore
- Strade e piazzole impianto
- Sterno
- Riperto
- Strada esistente in buono stato
- Asse strada di nuova realizzazione
- Asse strada esistente da adeguare
- Asse strada temporanea
- Area temporanea stoccaggio terre
- Curve di livello ogni 1 m
- Vegetazione alta, alberi
- Vegetazione schvaglia e/o controllata
- Area incolta
- Aree di raccolta e deflusso acque superficiali

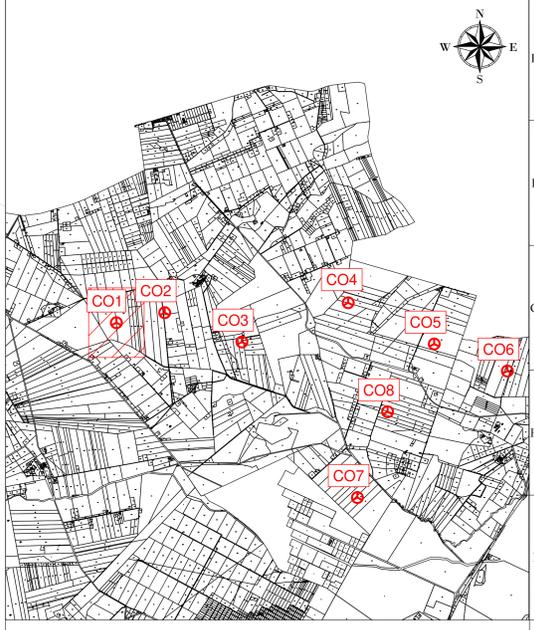

CO1
X: 540274
Y: 4570096
(WGS 84 UTM-33N)

REGIONE: PUGLIA
 COMUNE: CASTELLUCCIO DEI SAURI (FG)
 FOGLIO: 18
 PARTICELLA: 287-288

AREN Green S.r.l.
 Società soggetta alla direzione e coordinamento di AREN Electric Power S.p.A.
 Sede legale e amministrativa: Via dell'Argento n. 308 | 47522 Cesena (FC) | P.I. n° 391047415245
 Iscritta nel Registro delle Imprese della Romagna - Forlì-Cesena e Rimini | REA 320908 | C.F./P.Iva 04002170401

COMUNI DI ASCOLI SATRIANO (FG) E CASTELLUCCIO DEI SAURI (FG)
 LOCALITÀ "CONCA D'ORO"

**PROGETTO PER LA REALIZZAZIONE DI
 IMPIANTO EOLICO
 "CONCA D'ORO"**

<p><small>REDAZIONE/PROGETTISTA</small></p> <p>Are Electric Power Spa Società per Azioni con Unico Socio Via dell'Argento, 308 - 47522 Cesena (FC) P.I. n° 391047415245 - Fax n° 391047415274 P.Iva n° 04002170401</p>	<p><small>INTERNO/FIRMA PROGETTISTA</small></p> <p>aren</p> <p>Ing. Semak Uli Ordine degli Ingegneri di Forlì-Cesena Matr. 2066</p>
---	--

TITOLO ELABORAZIONE
Planimetria su ortofoto CO1 - Fase di cantiere (4/4)

CODICE ELABORAZIONE: **CDODCA01T0090400** | PERMESSO: **A0** | SCALA: **1:500** | FASE: **PROGETTO DEFINITIVO**

NO.	DESCRIZIONE	DATA	REDATTO	VERIFICATO	APPROVATO
01	Planimetria	01/01/2024	E. Tombaoni	D. Zampieri	S. Sisti
02					
03					
04					

FILE: CO1_Cantieri_vantaggi_impresio_N.dwg
 LA DIFFUSIONE E RIPRODUZIONE, ANCHE PARZIALE, DI QUESTA TAVOLA È VIETATA A TERMINI DI LEGGE.