


LEGENDA

- Aerogeneratore
- Strade e piazzole impianto
- Sterro
- Riperto
- Strada esistente in buono stato
- Asse strada di nuova realizzazione
- Asse strada esistente da adeguare
- Asse strada temporanea
- Area temporanea stoccaggio terre
- Curve di livello ogni 1 m
- Vegetazione alta, alberi
- Vegetazione svaggia e/o controllata
- Area incolta
- Aree di raccolta e deflusso acque superficiali

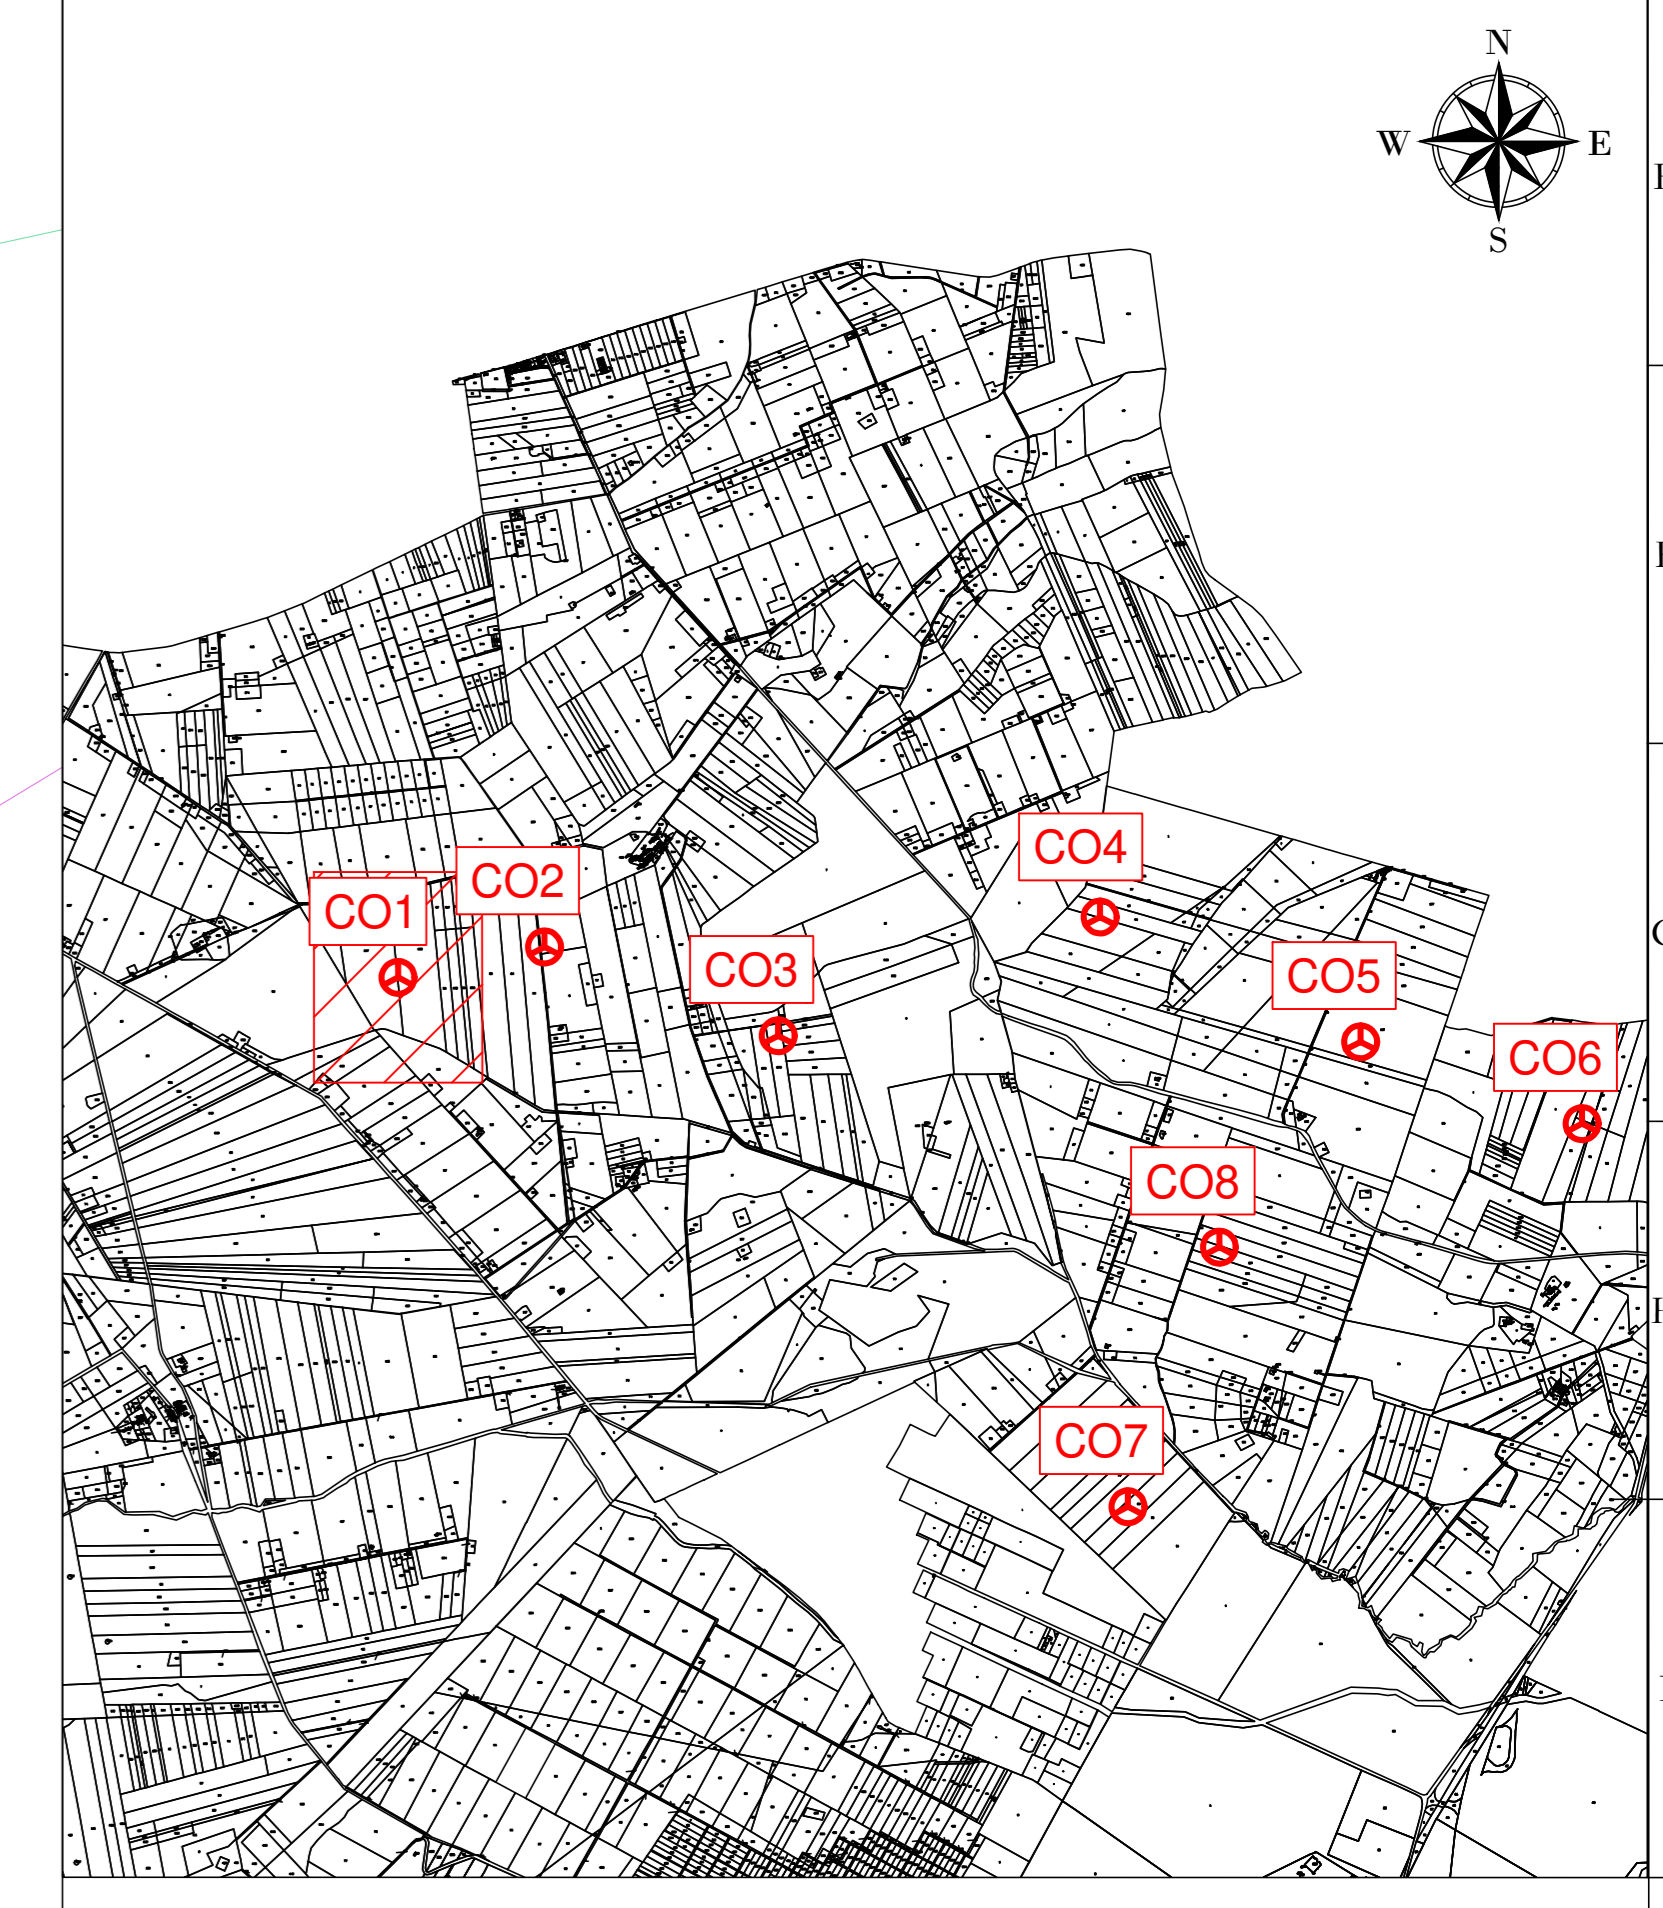

AREN Green S.r.l.
 Società soggetta alla direzione e coordinamento di AREN Electric Power S.p.A.
 Sede legale e amministrativa: Via dell'Argento n. 308 | 47522 Cesena (FC) | P.I. n. 091547415245
 Iscritta nel Registro delle Imprese della Romagna - Forlì-Cesena e Rimini | REA 326908 | C.F./P.Iva 04002170401

COMUNI DI ASCOLI SATRIANO (FG) E CASTELLUCCIO DEI SAURI (FG)
 LOCALITÀ "CONCA D'ORO"

**PROGETTO PER LA REALIZZAZIONE DI
 IMPIANTO EOLICO
 "CONCA D'ORO"**

REDAZIONE / PROGETTISTA Are Electric Power Spa Società per Azioni con Unico Socio Via dell'Argento, 308 - 47522 Cesena (FC) P.I. n. 091547415245 - Fax n. 091547415274 P.Iva n. 0900800044 Registro delle Imprese di Forlì-Cesena R.E.A. 317048		TIPOLOGIA / FIRMA PROGETTISTA Ing. Semak Elvi Ordine degli Ingegneri di Forlì-Cesena Matr. 2866
--	--	--

STUDIO E LAVORAZIONE
Planimetria su CTR CO1 - Fase di cantiere (1/4)

CODICE: A01T01010100	PERMESSO: A0	SCALA: 1:500	FASE: PROGETTO DEFINITIVO
----------------------	--------------	--------------	---------------------------

DATA	DESCRIZIONE	DATA	REDATTO	VERIFICATO	APPROVATO
01/10/2024	Planimetria	01/10/2024	E. Tombasi	D. Zampieri	S. Elvi

FILE: CO1_Cantiere_vantieri_Impero_N.dwg
 LA DIFFUSIONE E RIPRODUZIONE, ANCHE PARZIALE, DI QUESTA TAVOLA È VIETATA A TERMINI DI LEGGE.

REGIONE: PUGLIA
 COMUNE: CASTELLUCCIO DEI SAURI (FG)
 FOGLIO: 18
 PARTICELLA: 287-288