


LEGENDA

- Aerogeneratore
- Strade e piazzole impianto
- Sterro
- Riperto
- Strada esistente in buono stato
- Asse strada di nuova realizzazione
- Asse strada esistente da adeguare
- Asse strada temporanea
- Area temporanea stoccaggio terre
- Curve di livello ogni 1 m
- Vegetazione alta, alberi
- Vegetazione svaggia e/o controllata
- Area incolta
- Aree di raccolta e deflusso acque superficiali

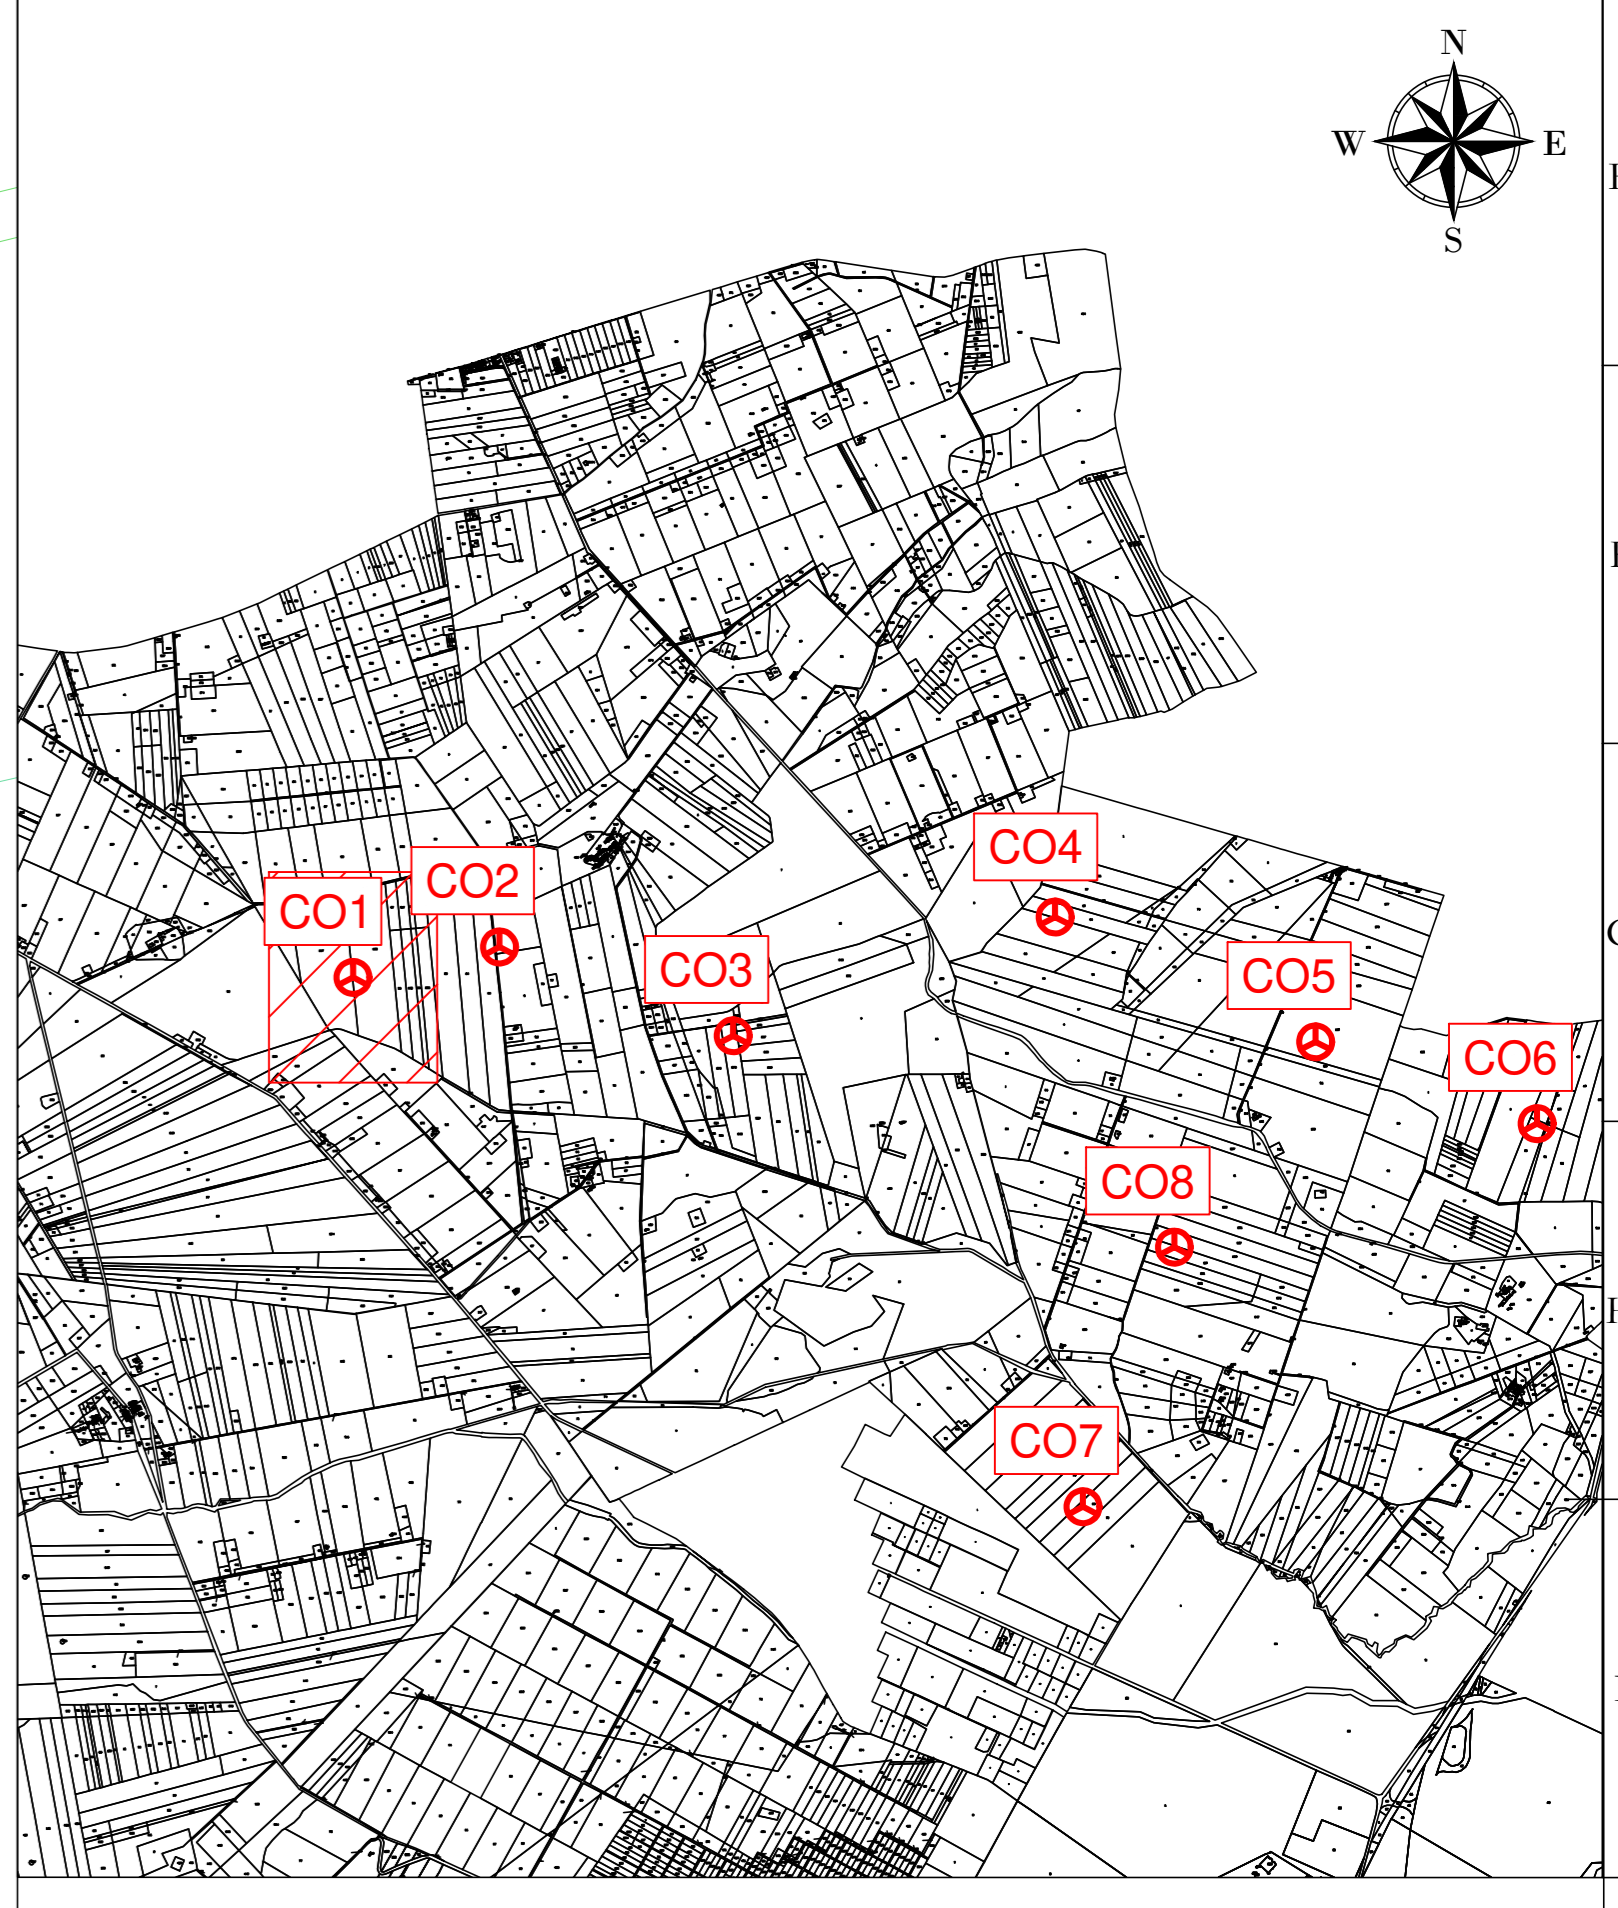

REGIONE: PUGLIA
 COMUNE: CASTELLUCCIO DEI SAURI (FG)
 FOGLIO: 18
 PARTICELLA: 287-288

AREN Green S.r.l.
 Società soggetta alla direzione e coordinamento di AREN Electric Power S.p.A.
 Sede legale e amministrativa: Via dell'Angelo n. 308 | 47522 Cesena (FC) | P.I. n° 391047415245
 Iscritta nel Registro delle Imprese della Romagna - Forlì-Cesena e Rimini | REA 320908 | C.F./P.Iva 04002170401

COMUNI DI ASCOLI SATRIANO (FG) E CASTELLUCCIO DEI SAURI (FG)
 LOCALITÀ "CONCA D'ORO"

**PROGETTO PER LA REALIZZAZIONE DI
 IMPIANTO EOLICO
 "CONCA D'ORO"**

REDAZIONE / PROGETTISTA Are Electric Power Spa Società per Azioni con Unico Socio Via dell'Angelo, 308 - 47522 Cesena (FC) P.I. n° 391047415245 - Fax n° 391047415274 P.Iva n° 04002170401 Registro delle Imprese di Forlì-Cesena R.E.A. 317048		TIMBRO / FIRMA PROGETTISTA Ing. Semak Elvi Ordine degli Ingegneri di Forlì-Cesena Matr. 2866
--	--	---

STUDIO ELABORAZIONE
Planimetria su CTR CO1 - Fase di cantiere (3/4)

CODICE ELABORAZIONE CDODCA01T01003_00	PERMESSO A0	SCALA 1:500	FASE PROGETTO DEFINITIVO
DATA 01/01/2024	REDATTO E. Tombasi	VERIFICATO D. Zampieri	APPROVATO S. De...

FILE: CO1_Cantieri_vantaggi_Impegno_S.dwg
 LA DIFFUSIONE E RIPRODUZIONE, ANCHE PARZIALE, DI QUESTA TAVOLA E' VIETATA A TERMINI DI LEGGE.