


**LEGENDA**

- Aerogeneratore
- Strade e piazzole impianto
- Sierro
- Riposto
- Strada esistente in buono stato
- Asse strada di nuova realizzazione
- Asse strada esistente da adeguare
- Asse strada temporanea
- Area rinaturalizzata in fase di esercizio
- Vegetazione alta, alberi
- Vegetazione svaghi e/o controllata
- Area incolta
- Aree di raccolta e deflusso acque superficiali

Nota: sfondo su catastale

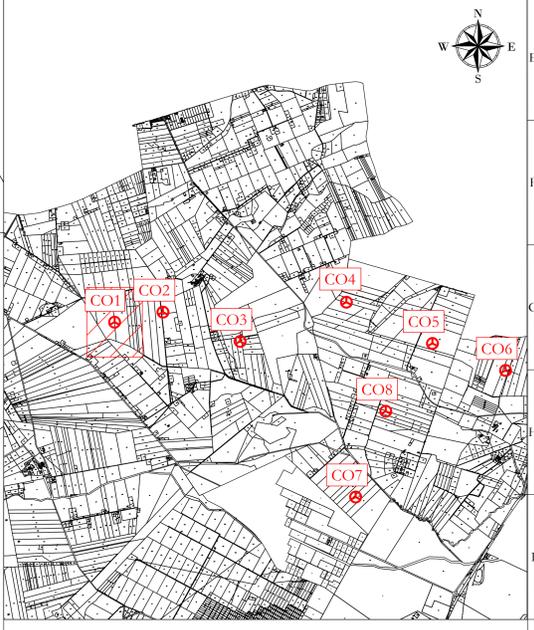

**AREN Green S.r.l.**  
 Società soggetta alla direzione e coordinamento di AREN Electric Power S.p.A.  
 Sede legale e amministrativa: Via dell'Argento n. 308 | 47522 Cesena (FC) | P.I. n° 3910547415245  
 Iscritta nel Registro delle Imprese della Romagna - Forlì-Cesena e Rimini | REA 32098 | C.F./P.IVA 04032170401

COMUNI DI ASCOLI SATRIANO (FG) E CASTELLUCCIO DEI SAURI (FG)  
 LOCALITÀ "CONCA D'ORO"

**PROGETTO PER LA REALIZZAZIONE DI  
 IMPIANTO EOLICO  
 "CONCA D'ORO"**

<p><b>AREN Electric Power Spa</b>          Società per Azioni con Unico Studio          Via dell'Argento 308 - 47522 Cesena (FC)          P.I. n° 3910547415245 - Fax +3910547415274          C.F./P.IVA 04032170401          Registro delle Imprese di Forlì-Cesena R.E.A. 317048</p>		<p><b>ING. SERENI UGO</b>          Ordine degli Ingegneri di Forlì-Cesena          Mar. 2005</p>
--	--	--

Planimetria su catastale CO1 - Fase di esercizio (1/4)

<p>PROGETTO DEFINITIVO</p>	<p>SCALA: 1:500</p>	<p>DATA: 10/01/2024</p>	<p>REDAZIONE: E. Trovati</p>	<p>VERIFICATO: D. Zampieri</p>	<p>APPROVATO: S. Zampieri</p>
----------------------------	---------------------	-------------------------	------------------------------	--------------------------------	-------------------------------

REGIONE: PUGLIA  
 COMUNE: CASTELLUCCIO DEI SAURI (FG)  
 FOGLIO: 18  
 PARTICELLA: 287-288

LA DIFFUSIONE E RIPRODUZIONE, ANCHE PARZIALE, DI QUESTA TAVOLA E' VIETATA A TERMINI DI LEGGE