
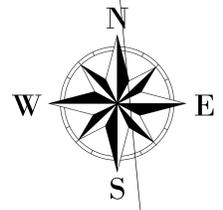


287

288


52

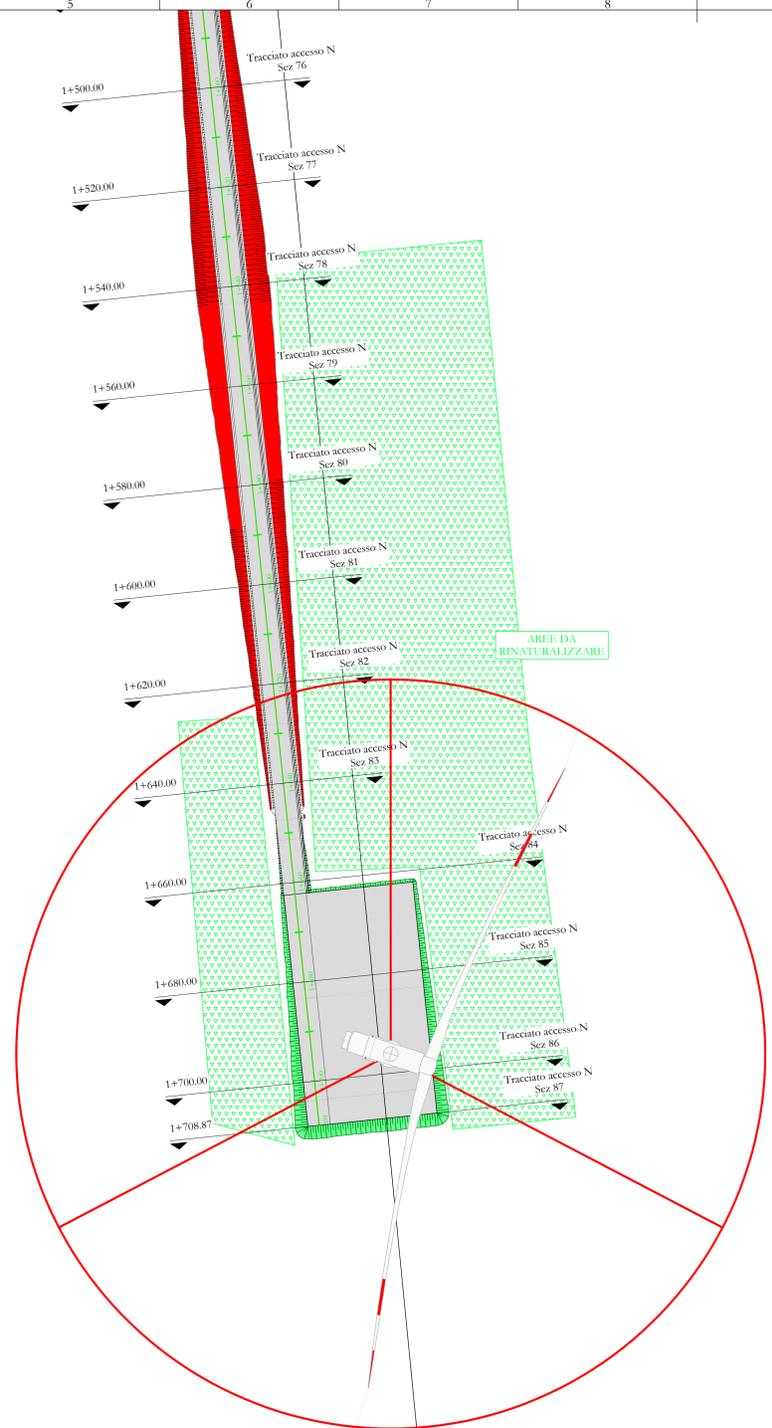

- LEGENDA
- Aerogeneratore
 - Strade e piazzole impianto
 - Sierro
 - Ripono
 - Strada esistente in buono stato
 - Asse strada di nuova realizzazione
 - Asse strada esistente da adeguare
 - Asse strada temporanea
 - Area rinaturalizzata in fase di esercizio
 - Vegetazione alta, alberi
 - Vegetazione svaggia e/o controllata
 - Area incolta
 - Aree di raccolta e deflusso acque superficiali



Nota: sfondo su catastale

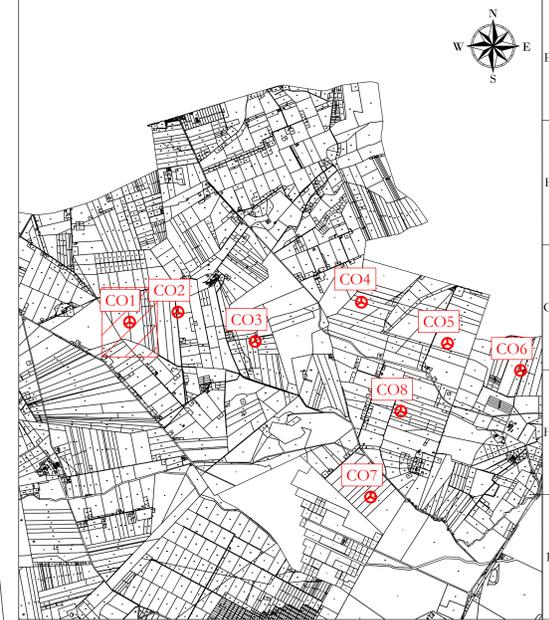

CO1
X: 540274
Y: 4570096
 (WGS 84 UTM-33N)

REGIONE: PUGLIA
 COMUNE: CASTELLUCCIO DEI SAURI (FG)
 FOGLIO: 18
 PARTICELLA: 287-288

AREN Green S.r.l.
 Società soggetta alla direzione e coordinamento di AREN Electric Power S.p.A.
 Sede legale e amministrativa: Via dell'Argento n. 308 | 47522 Cesena (FC) | P.I. n° 39.0547.415245
 Iscritta nel Registro delle Imprese della Romagna - Forlì-Cesena e Rimini | REA 32098 | C.F./P.Iva 04032170401

COMUNI DI ASCOLI SATRIANO (FG) E CASTELLUCCIO DEI SAURI (FG)
 LOCALITÀ "CONCA D'ORO"

**PROGETTO PER LA REALIZZAZIONE DI
 IMPIANTO EOLICO
 "CONCA D'ORO"**

AREN Electric Power S.p.A.
 Società per Azioni con Unico Socio
 Via dell'Argento 308 - 47522 Cesena (FC)
 P.I. n° 39.0547.415245 - Fax n° 39.0547.415274
 P.Iva n° 04032170401
 Registro delle Imprese di Forlì-Cesena R.E.A. 317048

Ing. Saverio Ucci
 Ordine degli Ingegneri di Forlì-Cesena
 Matr. 2866

STUDIO ELABORAZIONE
Planimetria su catastale CO1 - Fase di esercizio (4/4)

FORMATO: A0 | SCALA: 1:500 | FASE: PROGETTO DEFINITIVO

REV.	DESCRIZIONE	DATA	REDATTO	VERIFICATO	APPROVATO
01	Planimetria catastale	10/03/2024	E. Trovati	D. Zampieri	A. Zampieri
02					
03					
04					

FILE: E_CO1_Definitivo.dwg
 LA DIFFUSIONE E RIPRODUZIONE, ANCHE PARZIALE, DI QUESTA TAVOLA E' VIETATA A TERMINI DI LEGGE