


LEGENDA

- Aerogeneratore
- Strade e piazzole impianto
- Sierro
- Riposto
- Strada esistente in buono stato
- Asse strada di nuova realizzazione
- Asse strada esistente da adeguare
- Asse strada temporanea
- Area rinaturalizzata in fase di esercizio
- Vegetazione alta, alberi
- Vegetazione selvaggia e/o controllata
- Area incolta
- Aree di raccolta e deflusso acque superficiali

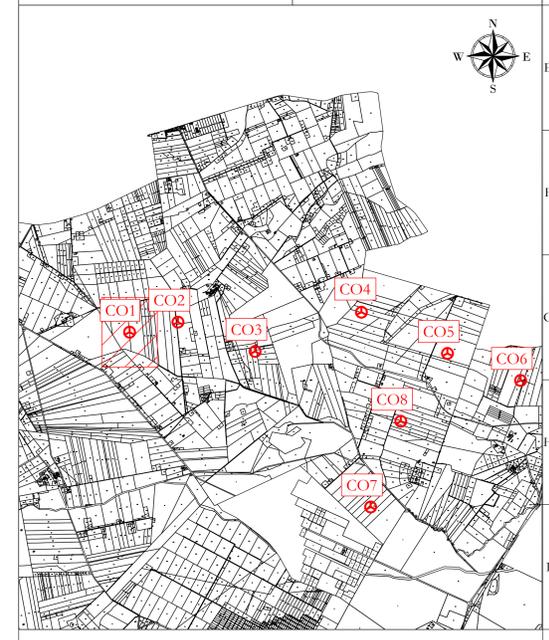

CO1
X: 540274
Y: 4570096
 (WGS 84 UTM-33N)

REGIONE: PUGLIA
 COMUNE: CASTELLUCCIO DEI SAURI (FG)
 FOGGIO: 18
 PARTICELLA: 287-288

AREN Green S.r.l.
Società soggetta alla direzione e coordinamento di AREN Electric Power S.p.A.
 Sede legale e amministrativa: Via dell'Argento n. 308 | 47522 Cesena (FC) | P.I. n° 3910547415245
 Iscritta nel Registro delle Imprese della Romagna - Forlì-Cesena e Rimini | REA 32098 | C.F./P.Iva 04032170401

COMUNI DI ASCOLI SATRIANO (FG) E CASTELLUCCIO DEI SAURI (FG)
 LOCALITÀ "CONCA D'ORO"

**PROGETTO PER LA REALIZZAZIONE DI
 IMPIANTO EOLICO
 "CONCA D'ORO"**

REDAZIONE PROGETTO
 Are Electric Power Spa
 Società per Azioni con Unico Socio
 Via dell'Argento 308 - 47522 Cesena (FC)
 P.I. n° 3910547415245 - Fax +3910547415274
 C.F./P.Iva 04032170401
 Registro delle Imprese di Forlì-Cesena R.E.A. 317048

DIRETTORE PROGETTO
 Ing. Saverio Ucci
 Ordine degli Ingegneri di Forlì-Cesena
 Mar. 2006

STUDIO E LAVORI
 Planimetria su ortofoto CO1 - Fase di esercizio (4/4)

SCALA E DIMENSIONI
 COORDINATE: UTM 33N
 PERIMETRO: A0
 SCALA: 1:500
 FASE: PROGETTO DEFINITIVO

NO.	DESCRIZIONE	DATA	REDATTO	VERIFICATO	APPROVATO
01	Prima edizione	10/01/2024	E. Trovati	D. Zampieri	A. Zini
02					
03					
04					

TITOLO: E_C01_Definitivo.dwg
 LA DIFFUSIONE E RIPRODUZIONE, ANCHE PARZIALE, DI QUESTA TAVOLA E' VIETATA A TERMINI DI LEGGE