


LEGENDA

- Aerogeneratore
- Strade e piazzole impianto
- Sierro
- Ripetto
- Strada esistente in buono stato
- Asse strada di nuova realizzazione
- Asse strada esistente da adeguare
- Asse strada temporanea
- Area temporanea stoccaggio terre
- Curve di livello ogni 1 m
- Vegetazione alta, alberi
- Vegetazione selvaggia e/o controllata
- Area incolta
- Aree di raccolta e deflusso acque superficiali

Nota: sfondo su catastale

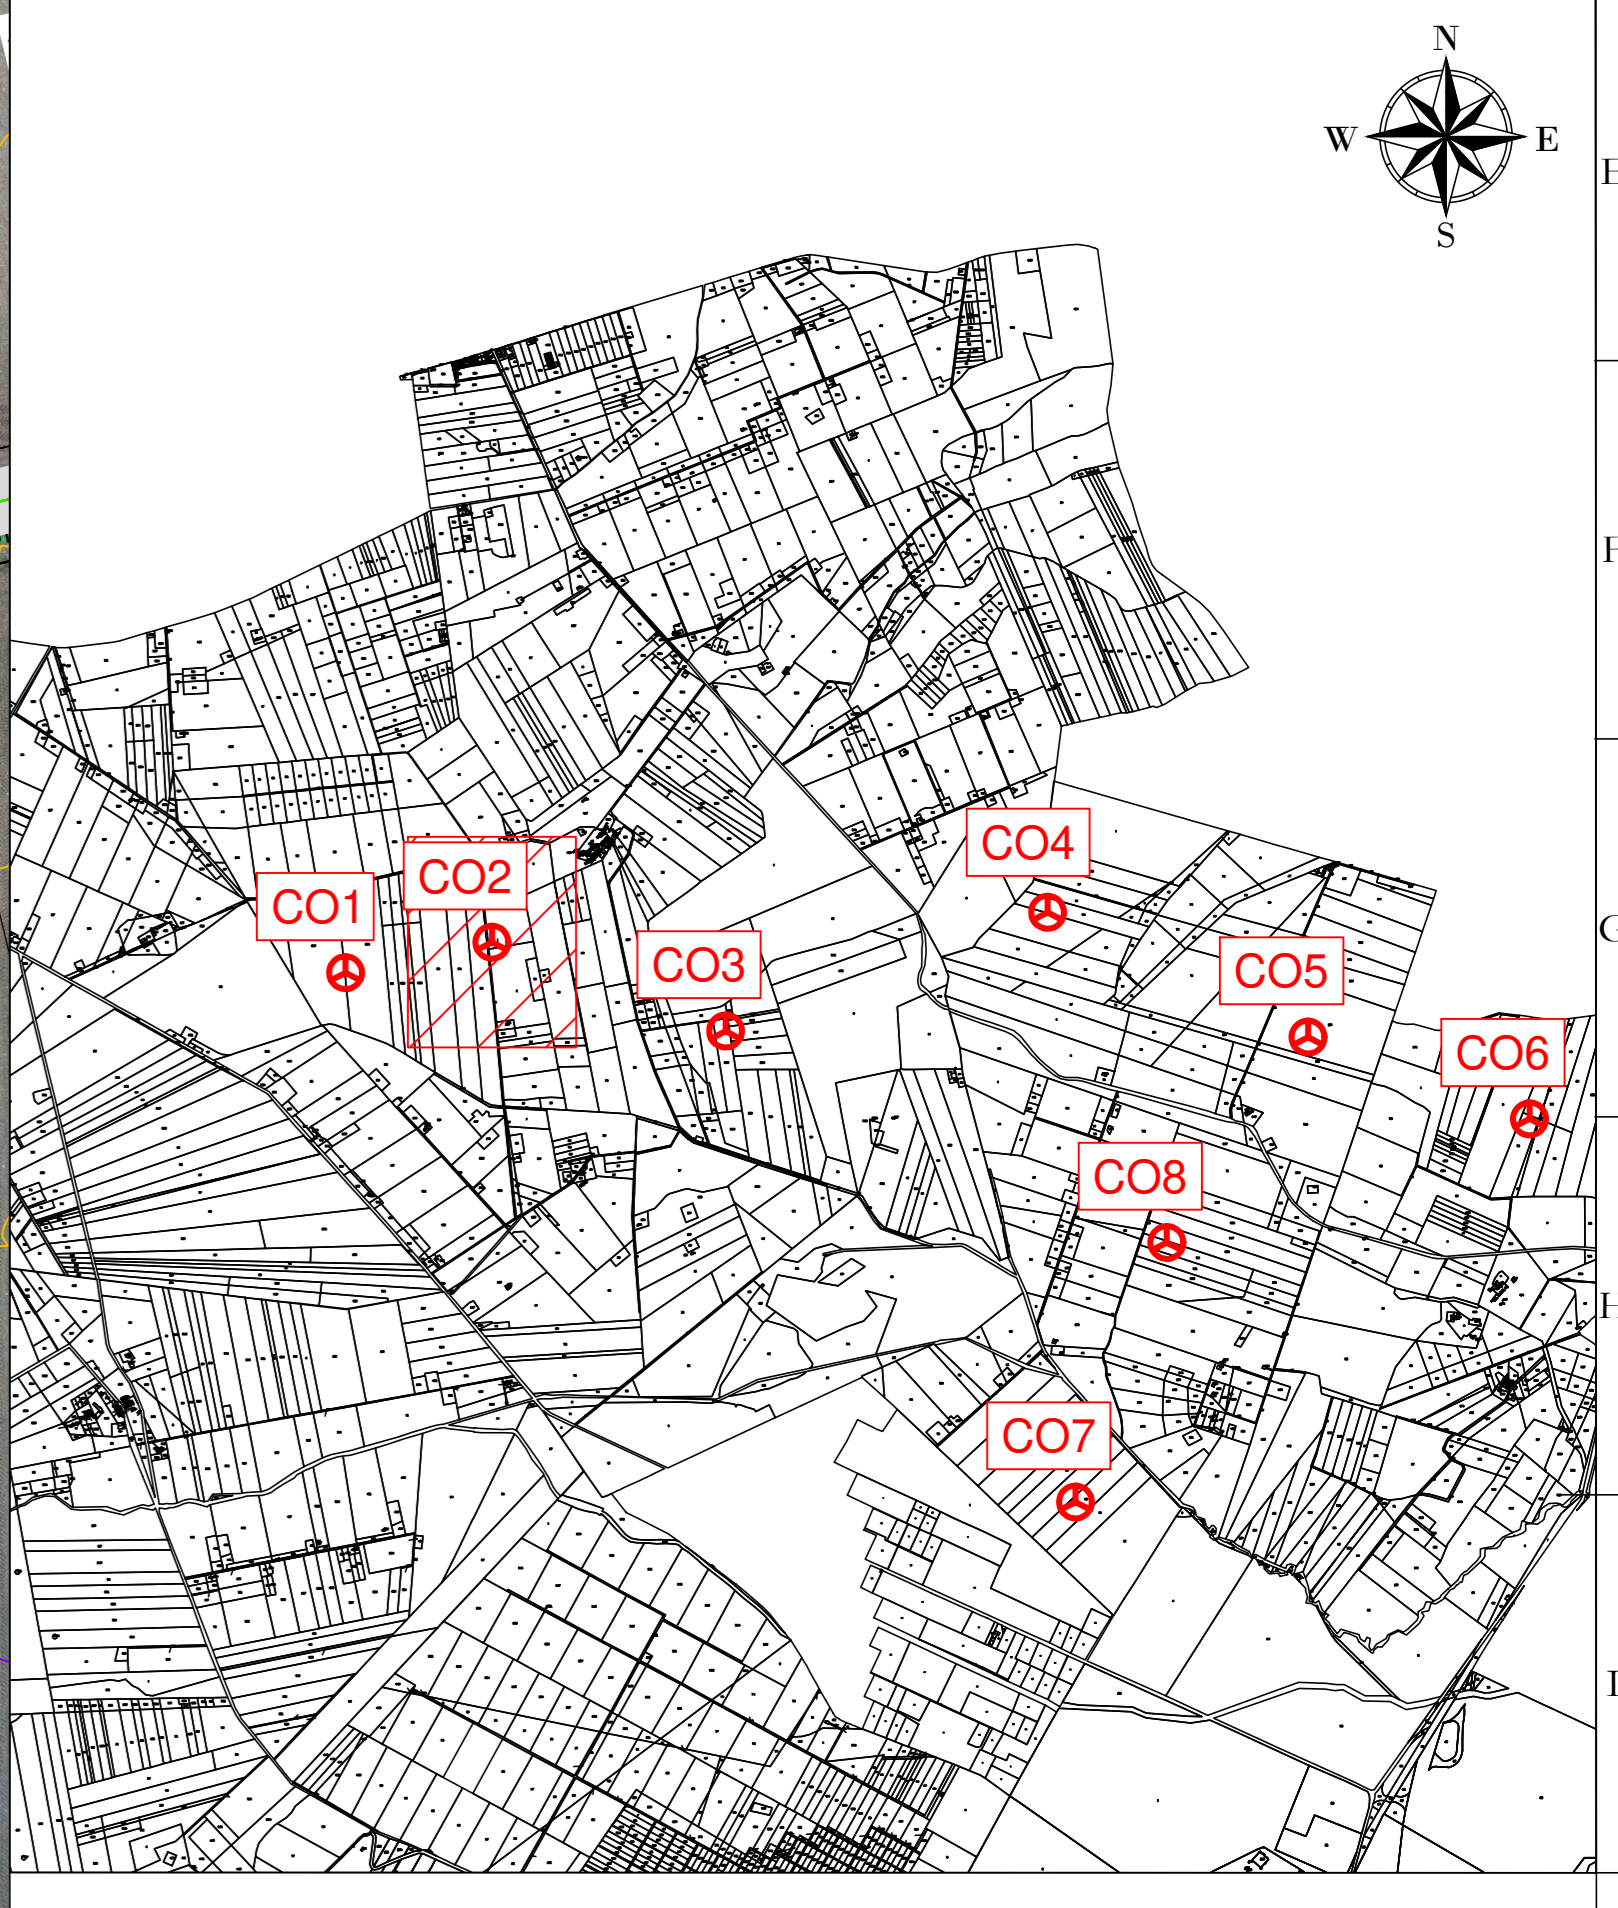

REGIONE: PUGLIA
 COMUNE: CASTELLUCCIO DEI SAURI (FG)
 FOGLIO: 18
 PARTICELLA: 1

AREN Green S.r.l.
 Società soggetta alla direzione e coordinamento di AREN Electric Power S.p.A.
 Sede legale e amministrativa: Via dell'Artigiano n. 308 | 47522 Cesena (FC) | P.I. n. 39.0547.413245
 Iscritta nel Registro delle Imprese della Romagna - Forlì-Cesena e Rimini | REA 520098 | C.F./P.Iva 04052170901

COMUNI DI ASCOLI SATRIANO (FG) E CASTELLUCCIO DEI SAURI (FG)
 LOCALITÀ "CONCA D'ORO"

**PROGETTO PER LA REALIZZAZIONE DI
 IMPIANTO EOLICO
 "CONCA D'ORO"**

REDAZIONE PROGETTISTA Are Electric Power Spa Società per Azioni con Sedi in: Via dell'Artigiano 308 - 47522 Cesena (FC) P.I. n. 39.0547.413245 - Fax +39.0547.413274 P.Iva 04052170901 Registro delle Imprese di Forlì-Cesena R.E.A. 317048		TORRIBILE PROGETTISTA Ing. Saverio L. Iori Ordine degli Ingegneri di Forlì-Cesena Mar. 206
--	--	---

STUDIO E LAVORI

Planimetria su rilievo CO2 - Fase di cantiere (1/3)

PROGETTO	CDODCA02T0080100	FORMATO	A0	SCALA	1:500	FASE	PROGETTO DEFINITIVO
REVISIONI	DESCRIZIONE	DATA	REDATTO	VERIFICATO	APPROVATO		
01	Primo esabordo	10/02/2024	E. Tordini	D. Zampà	S.S.B.		
02							
03							
04							

FILE: CO2_Cantier02.dwg

LA DIFFUSIONE E RIPRODUZIONE, ANCHE PARZIALE, DI QUESTA TAVOLA E' VIETATA A TERMINI DI LEGGE