

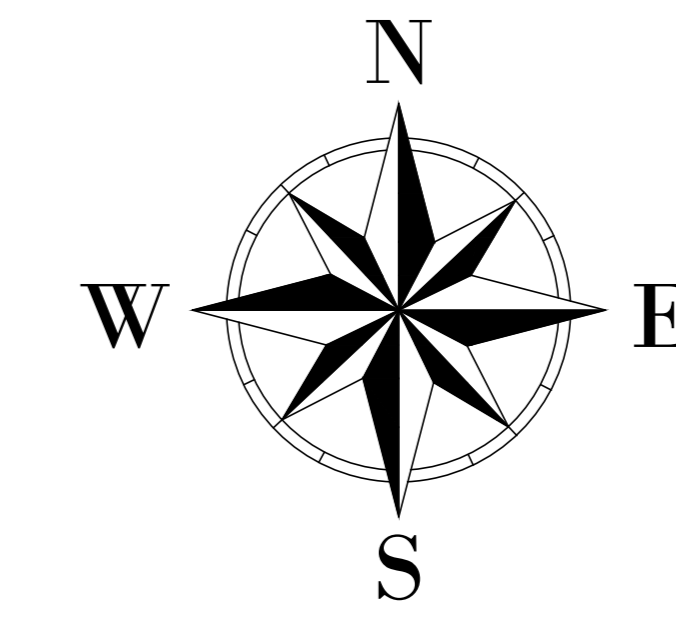
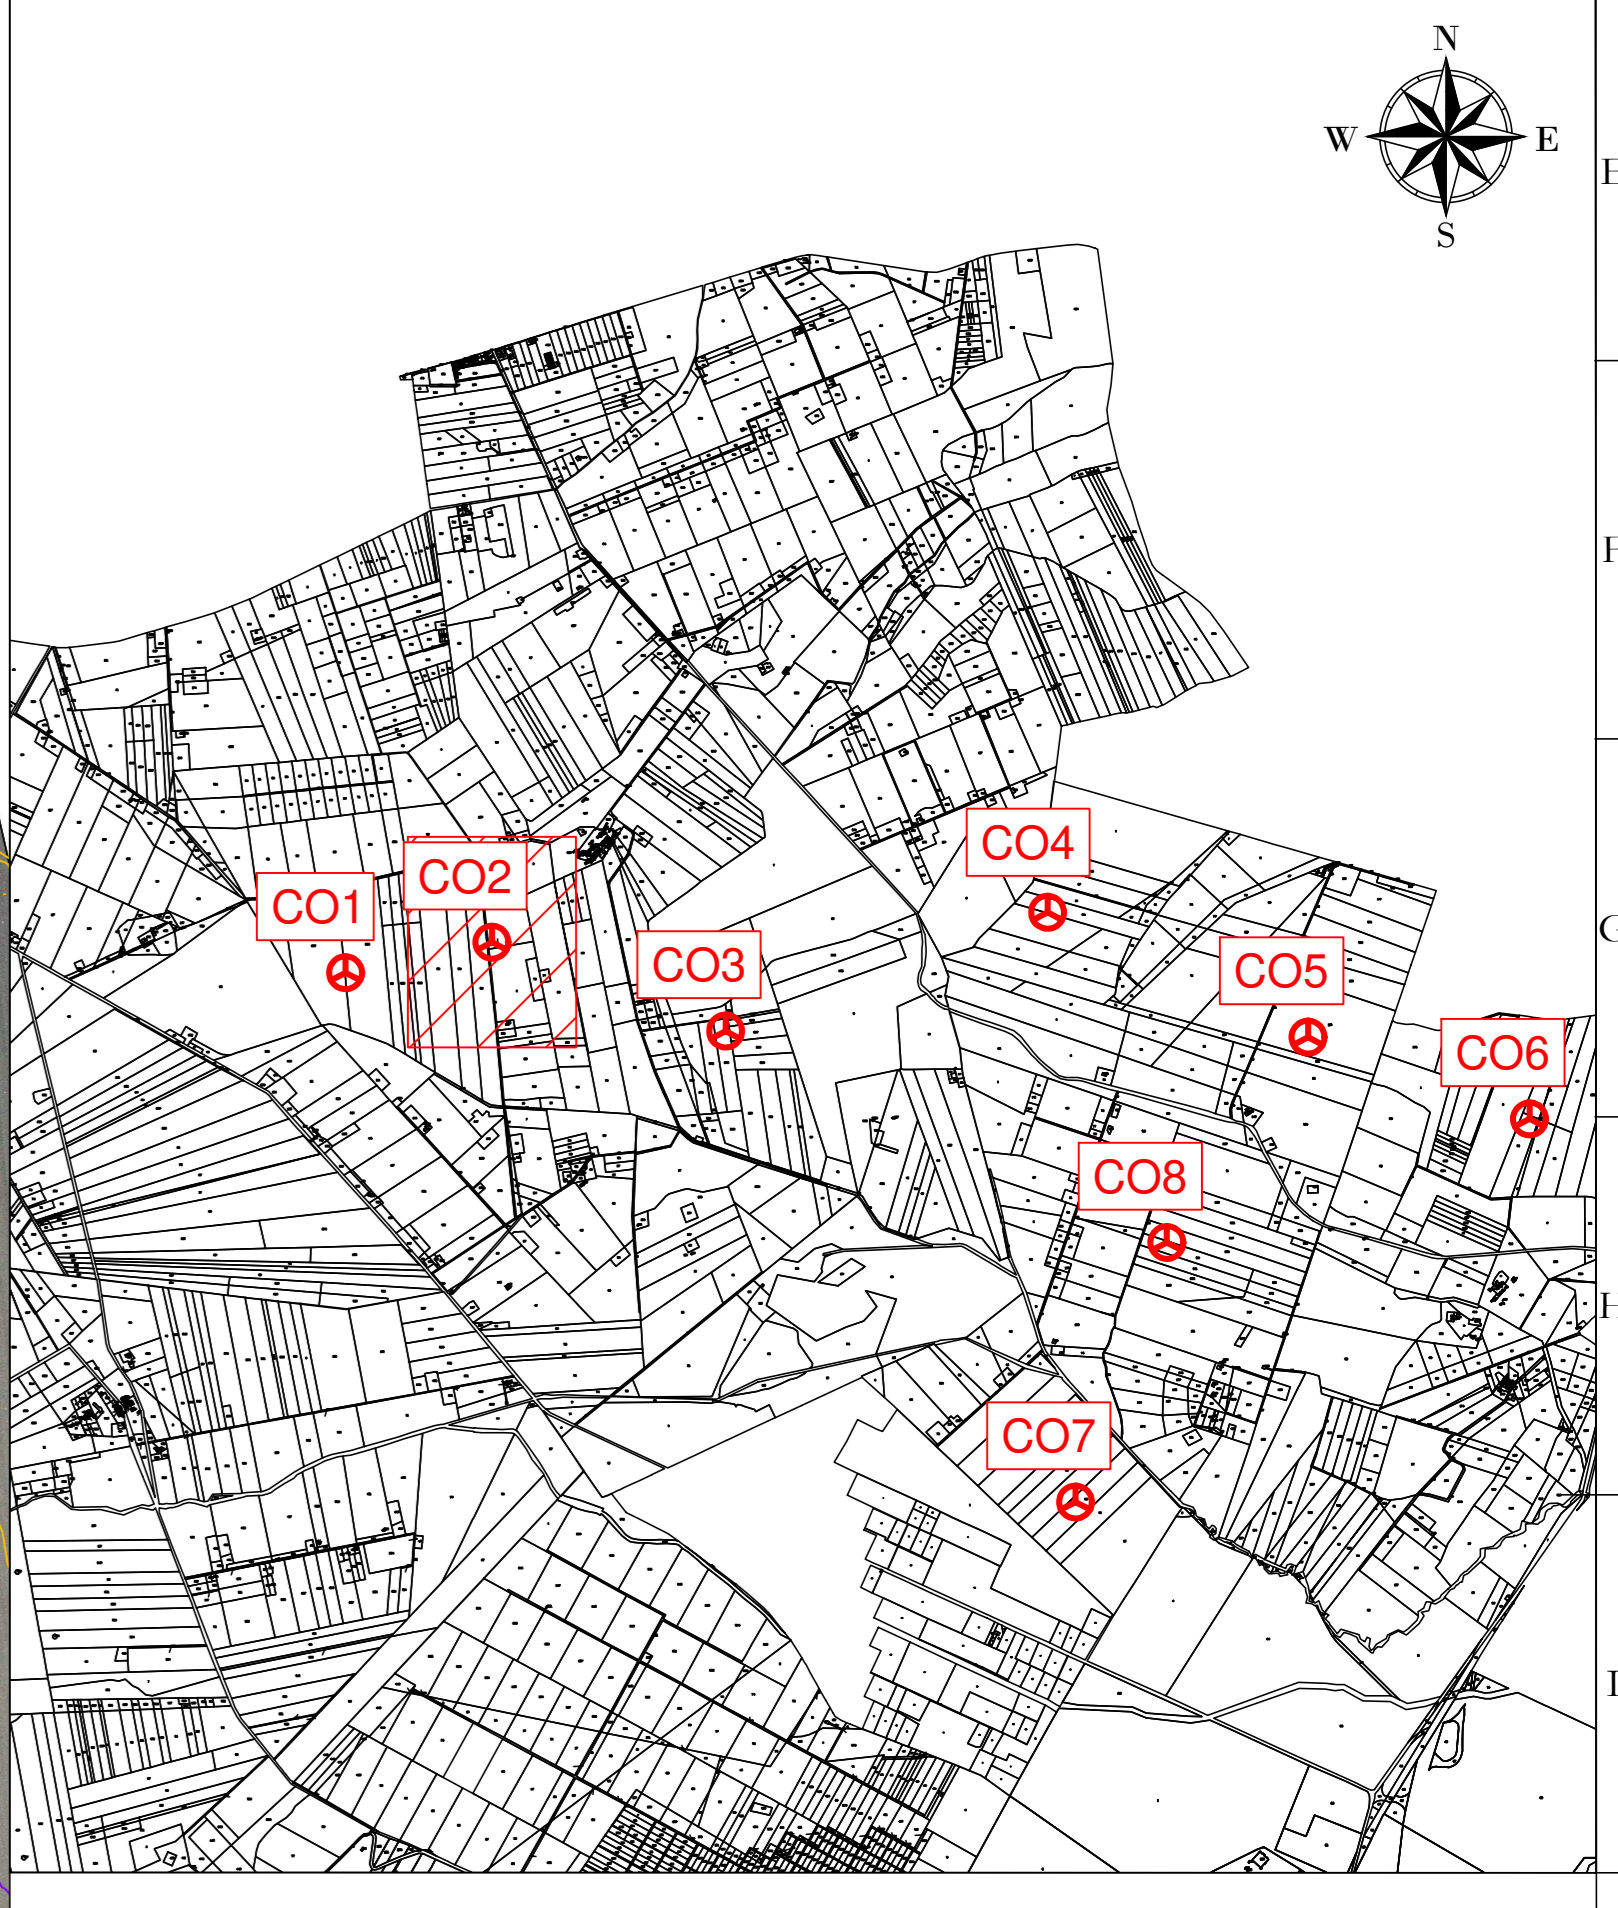


75

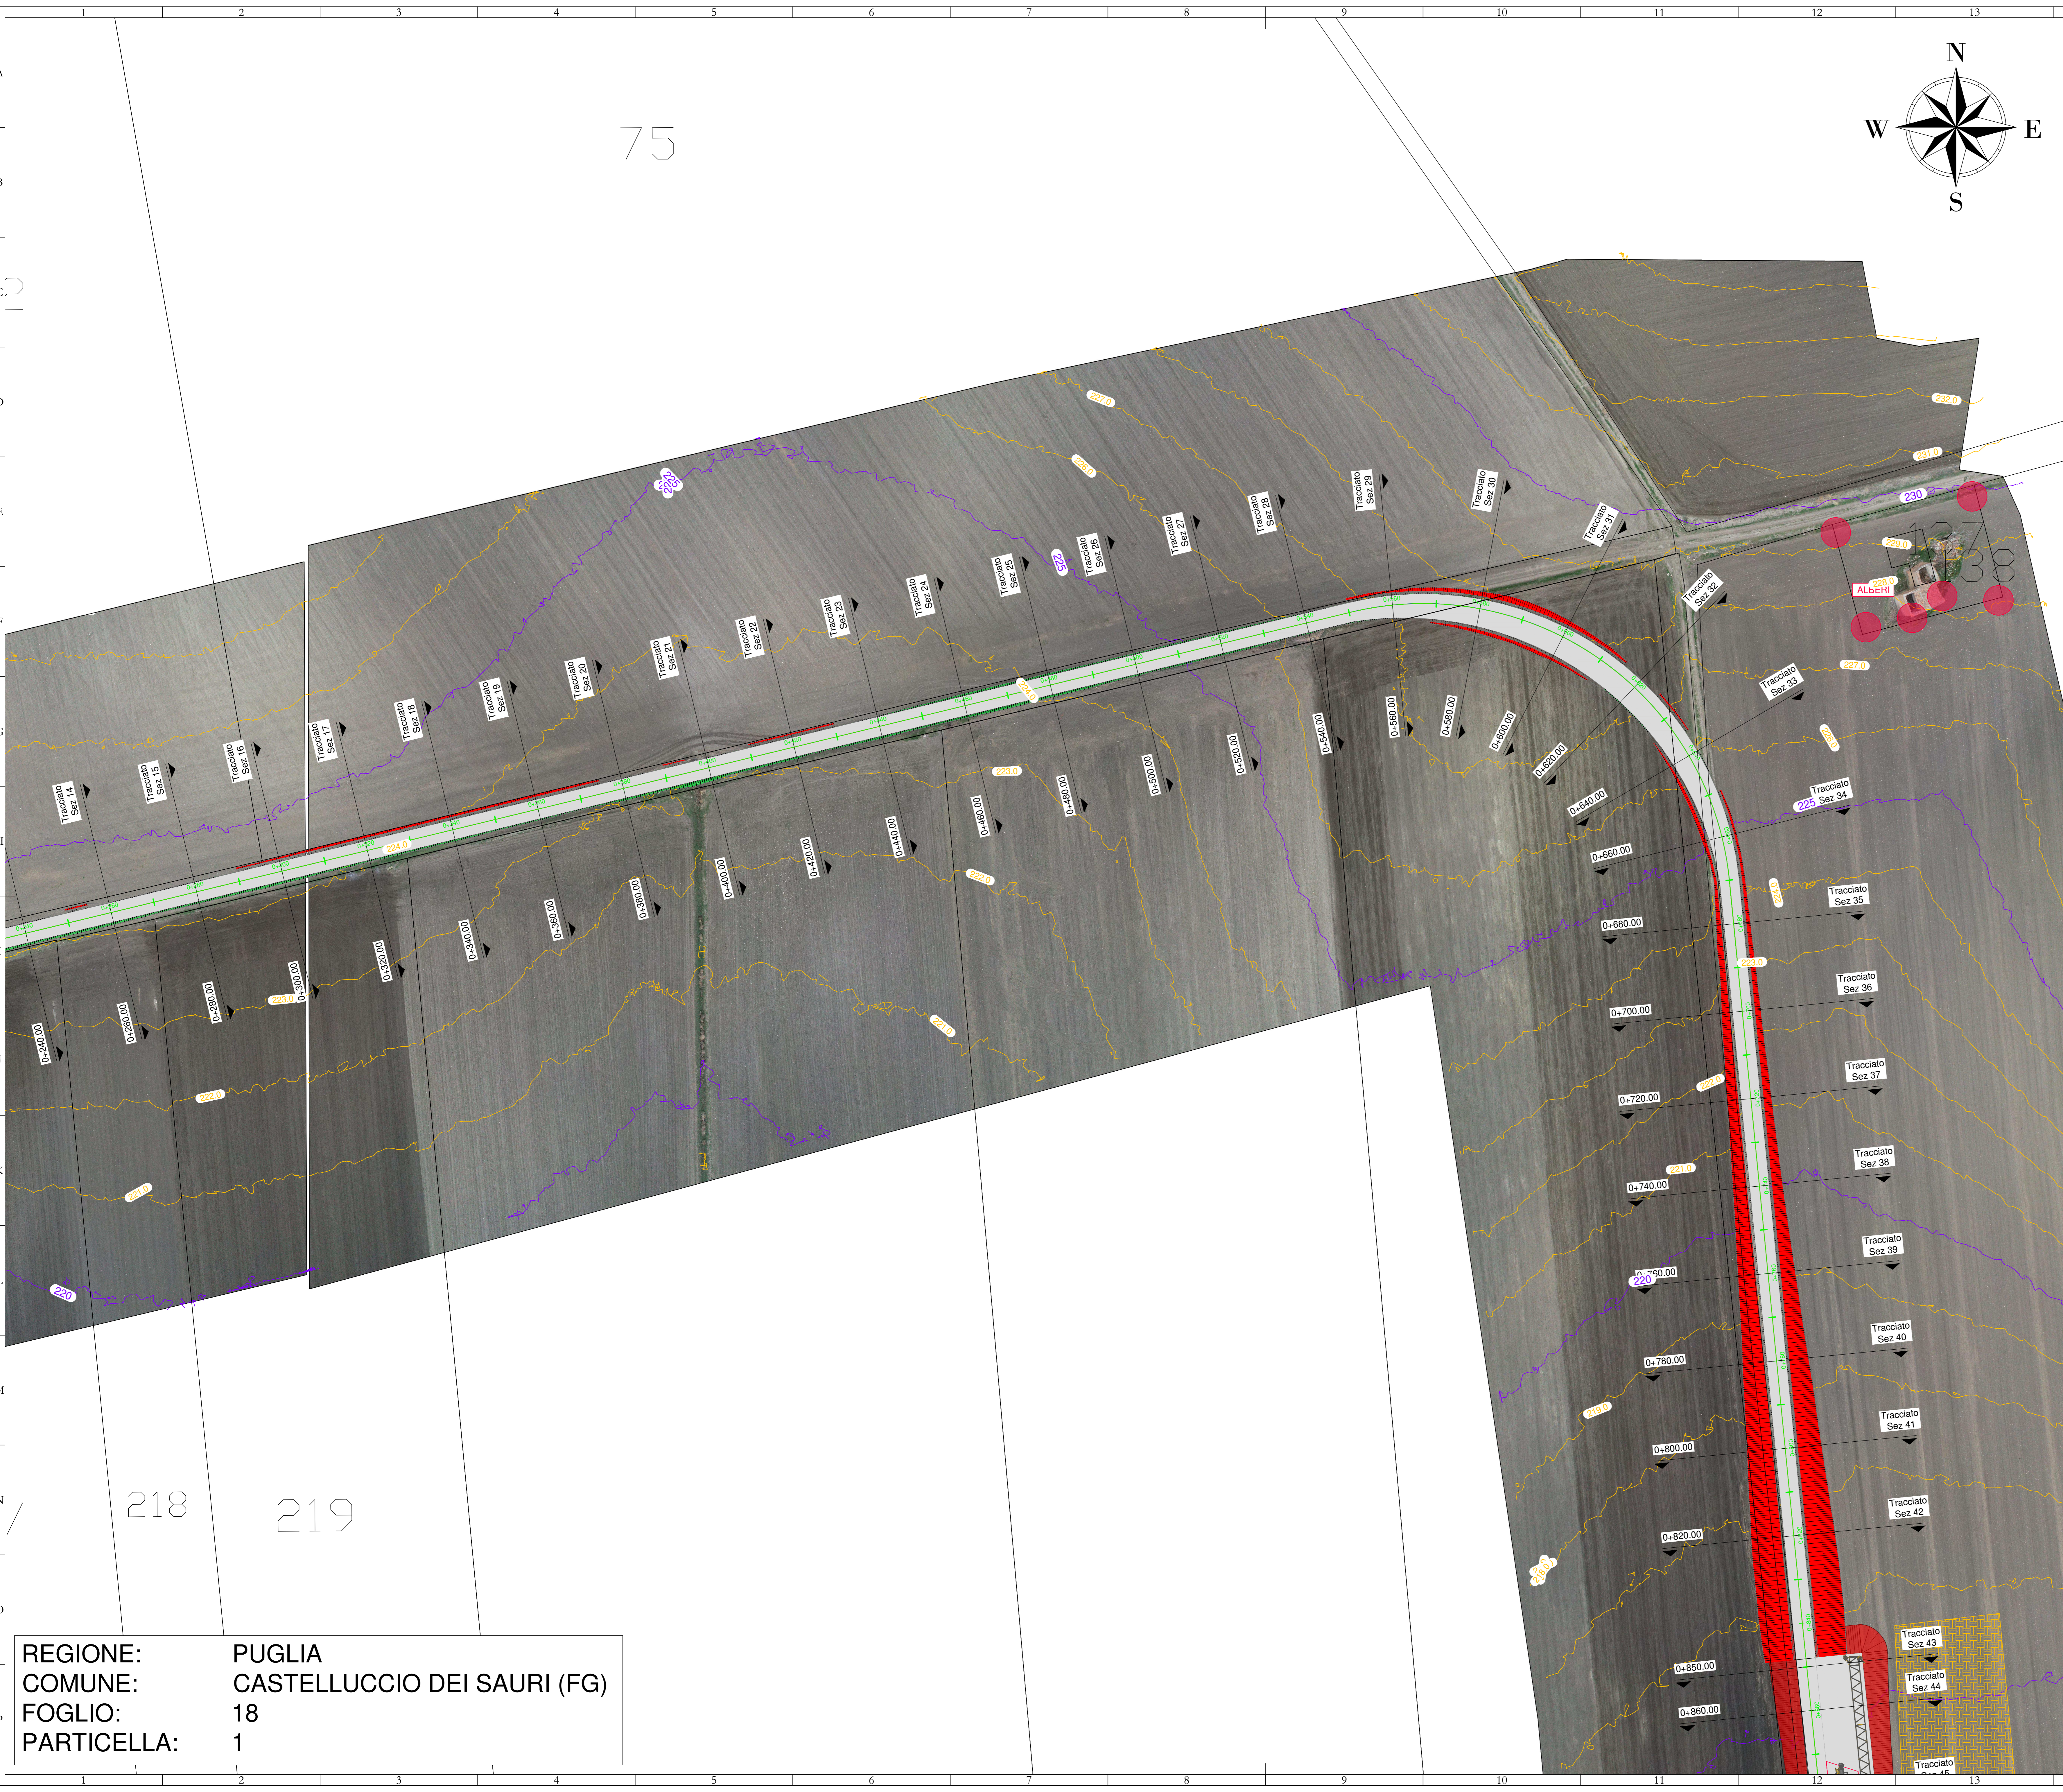

- LEGENDA
- Aerogeneratore
 - Strade e piazzole impianto
 - Sierro
 - Riperto
 - Strada esistente in buono stato
 - Asse strada di nuova realizzazione
 - Asse strada esistente da adeguare
 - Asse strada temporanea
 - Area temporanea stoccaggio terre
 - Curve di livello ogni 1 m
 - Vegetazione alta, alberi
 - Vegetazione selvaggia e/o controllata
 - Area incolta
 - Aree di raccolta e deflusso acque superficiali
- Nota: sfondo su catastale

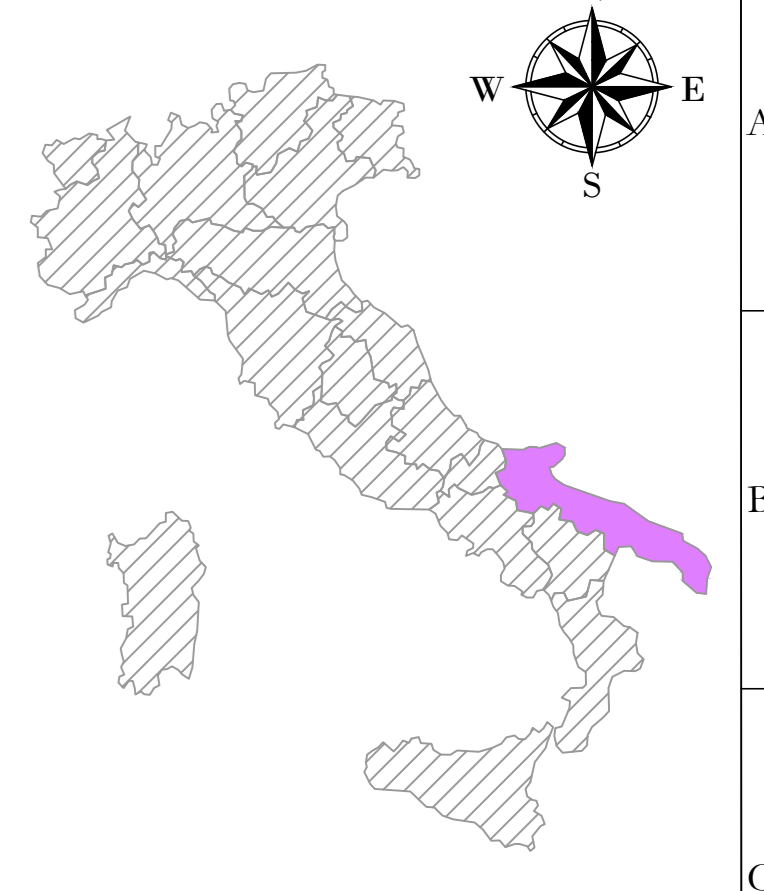

AREN Green S.r.l.
 Società soggetta alla direzione e coordinamento di AREN Electric Power S.p.A.
 Sede legale e amministrativa: Via dell'Artigiano n. 308 | 47522 Cesena (FC) | P.I. n. 39.0547.413245
 Iscritta nel Registro delle Imprese della Romagna - Forlì-Cesena e Rimini | REA 520098 | C.F./P.Iva 04052170901

COMUNI DI ASCOLI SATRIANO (FG) E CASTELLUCCIO DEI SAURI (FG)
 LOCALITÀ "CONCA D'ORO"

**PROGETTO PER LA REALIZZAZIONE DI
 IMPIANTO EOLICO
 "CONCA D'ORO"**

REDAZIONE PROGETTISTA
Are Electric Power Spa
 Società per Azioni con Sedi Sociali
 Via dell'Artigiano 308 - 47522 Cesena (FC)
 P.I. n. 39.0547.413245 - Fax +39.0547.413274
 P.Iva n. 04052170901
 Registro delle Imprese di Forlì-Cesena R.E.A. 517048

FORNITORE FIDUCIATARIO
 Ing. Saverio L. De
 Ordine degli Ingegneri di Forlì-Cesena
 Mar. 2006

STUDIO E LAVORI
Planimetria su rilievo CO2 - Fase di cantiere (2/3)

REV.	DESCRIZIONE	DATA	REDATTO	VERIFICATO	APPROVATO
01	Primo esecutivo	10/03/2024	E. Tordini	D. Zampieri	S.S.84
02					
03					
04					

FILE: CO2_Cantiere.dwg

LA DIFFUSIONE E RIPRODUZIONE, ANCHE PARZIALE, DI QUESTA TAVOLA E' VIETATA A TERMINI DI LEGGE

REGIONE: PUGLIA
 COMUNE: CASTELLUCCIO DEI SAURI (FG)
 FOGLIO: 18
 PARTICELLA: 1