
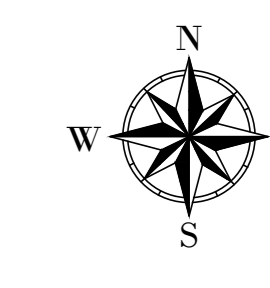
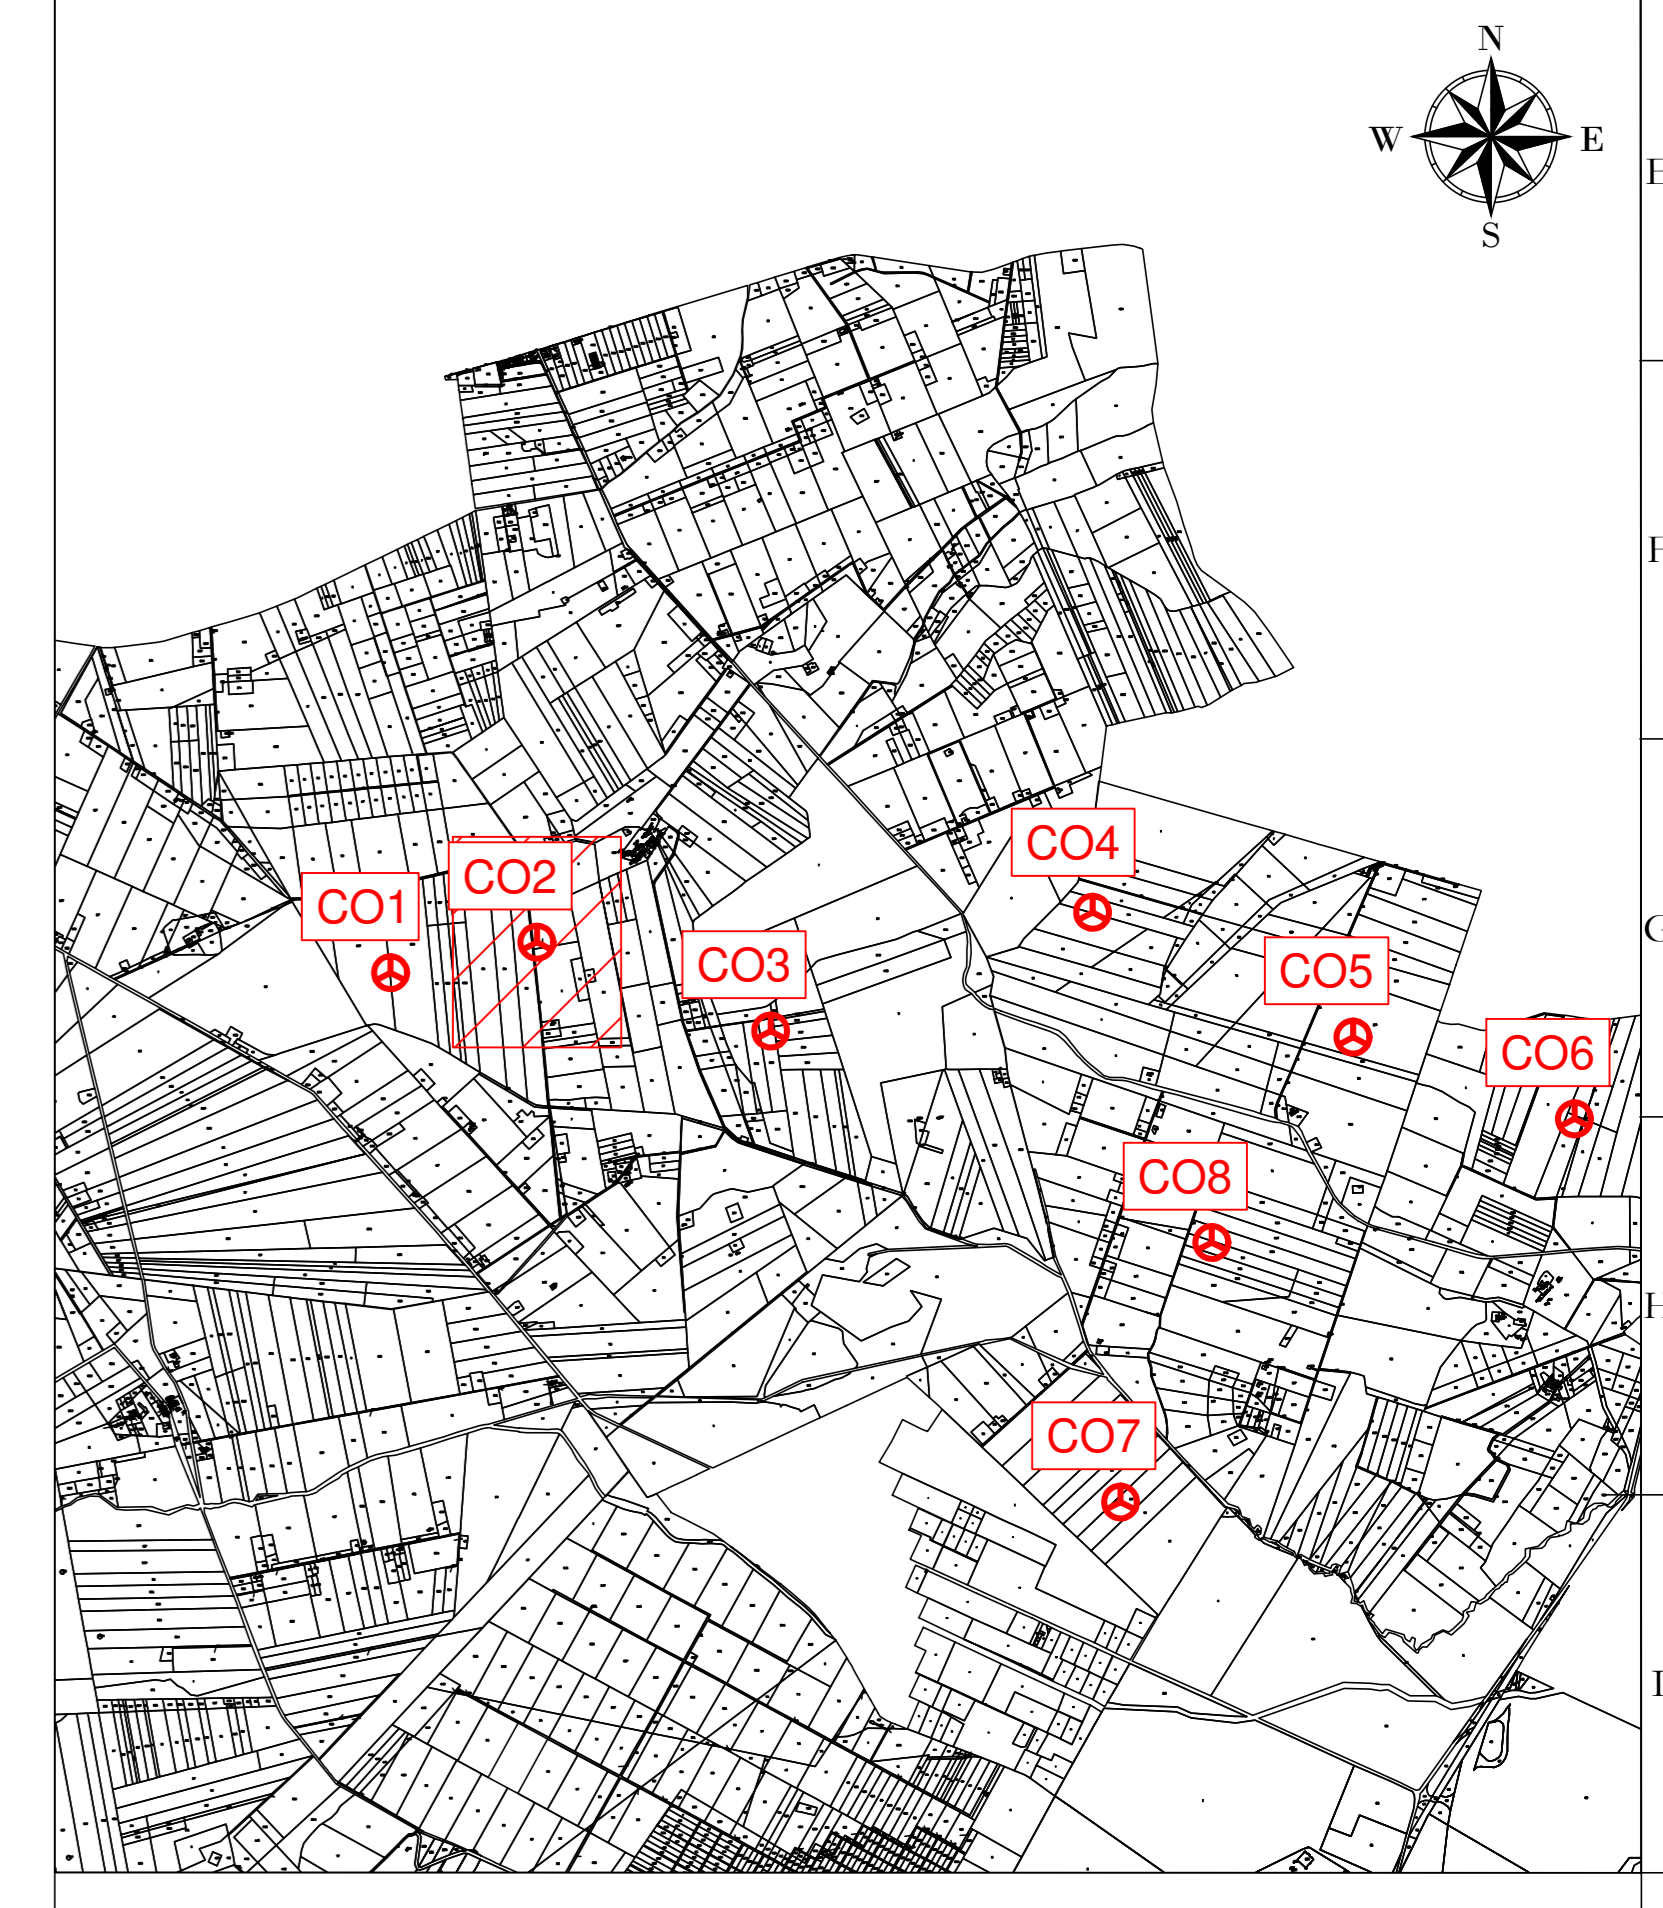


- LEGENDA
- Aerogeneratore
 - Strade e piazzole impianto
 - Sierro
 - Riperto
 - Strada esistente in buono stato
 - Asse strada di nuova realizzazione
 - Asse strada esistente da adeguare
 - Asse strada temporanea
 - Area temporanea stoccaggio terre
 - Curve di livello ogni 1 m
 - Vegetazione alta, alben
 - Vegetazione selvaggia e/o controllata
 - Area incolta
 - Aree di raccolta e deflusso acque superficiali
- Nota: sfondo su catastale

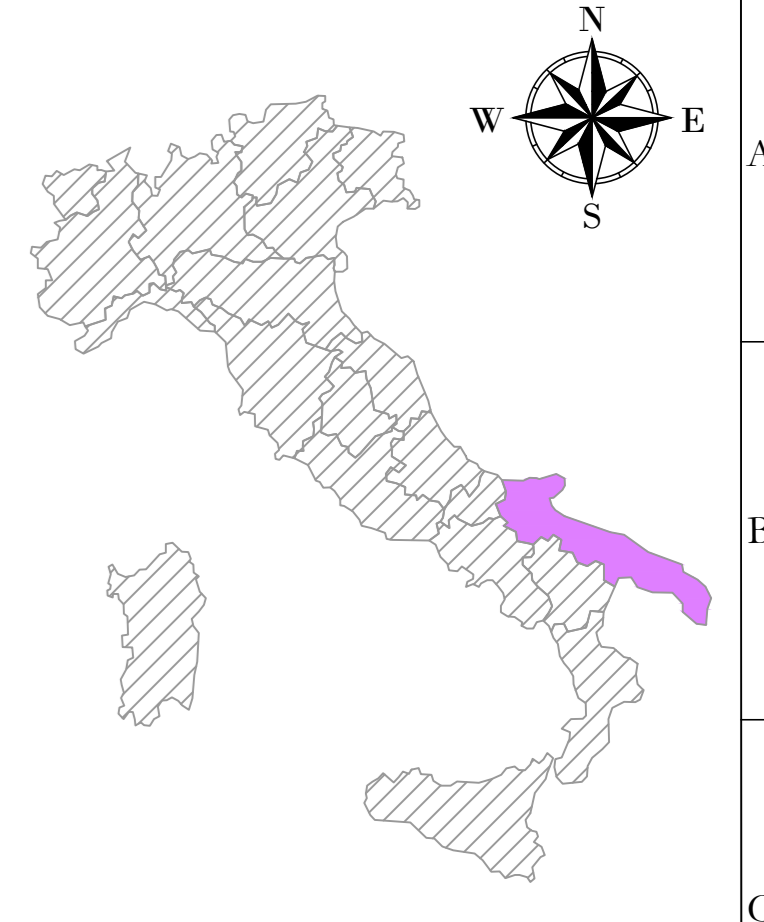

REGIONE: PUGLIA
 COMUNE: CASTELLUCCIO DEI SAURI (FG)
 FOGLIO: 18
 PARTICELLA: 1

CO2
X: 540947
Y: 4570236
 (WGS 84 UTM-33N)

AREN Green S.r.l.
Società soggetta alla direzione e coordinamento di AREN Electric Power S.p.A.
 Sede legale e amministrativa: Via dell'Artigiano n. 308 | 47522 Cesena (FC) | P.I. n. 39.0547.413245
 Iscritta nel Registro delle Imprese della Romagna - Forlì-Cesena e Rimini | REA 520098 | C.F./P.Iva 04052170001

COMUNI DI ASCOLI SATRIANO (FG) E CASTELLUCCIO DEI SAURI (FG)
 LOCALITÀ "CONCA D'ORO"

PROGETTO PER LA REALIZZAZIONE DI
IMPIANTO EOLICO
"CONCA D'ORO"

REDAZIONE / PROGETTISTA:
 Aren Electric Power Spa
 Società per Strada con Sesto Scudo
 Via dell'Artigiano 308 - 47522 Cesena (FC)
 P.I. n. 39.0547.413245 - Fax +39.0547.413274
 P.Iva 04052170001
 Registro delle Imprese di Forlì-Cesena R.E.A. 517048

TORRISTE / FIRMA PROGETTISTA:
 Ing. Sereno L. Dei
 Ordine degli Ingegneri di Forlì-Cesena
 Mar. 2066

STUDIO E REDAZIONE:
 Planimetria su rilievo CO2 - Fase di cantiere (3/3)

COORDINATE: CDODCA 0 2 T 0 0 8 0 3 0 0

FORMATO: A0 **SCALA:** 1:500 **FASE:** PROGETTO DEFINITIVO

REV.	DESCRIZIONE	DATA	REDATTO	VERIFICATO	APPROVATO
01	Planimetria	10/02/2024	E. Tordini	D. Zampieri	S.S.34
02					
03					
04					

FILE: CO2_Cantier03.dwg

LA DIFFUSIONE E RIPRODUZIONE, ANCHE PARZIALE, DI QUESTA TAVOLA E' VIETATA A TERMINI DI LEGGE