


LEGENDA

- Aerogeneratore
- Strade e piazzole impianto
- Stereo
- Ripetto
- Strada esistente in buono stato
- Asse strada di nuova realizzazione
- Asse strada esistente da adeguare
- Asse strada temporanea
- Area rinaturalizzata in fase di Esercizio
- Vegetazione alta, alberi
- Vegetazione selvaggia c/o controllata
- Area incolta
- Area di raccolta e deflusso acque superficiali
- Curve di livello ogni 1 m

Nota: sfondo su catastale

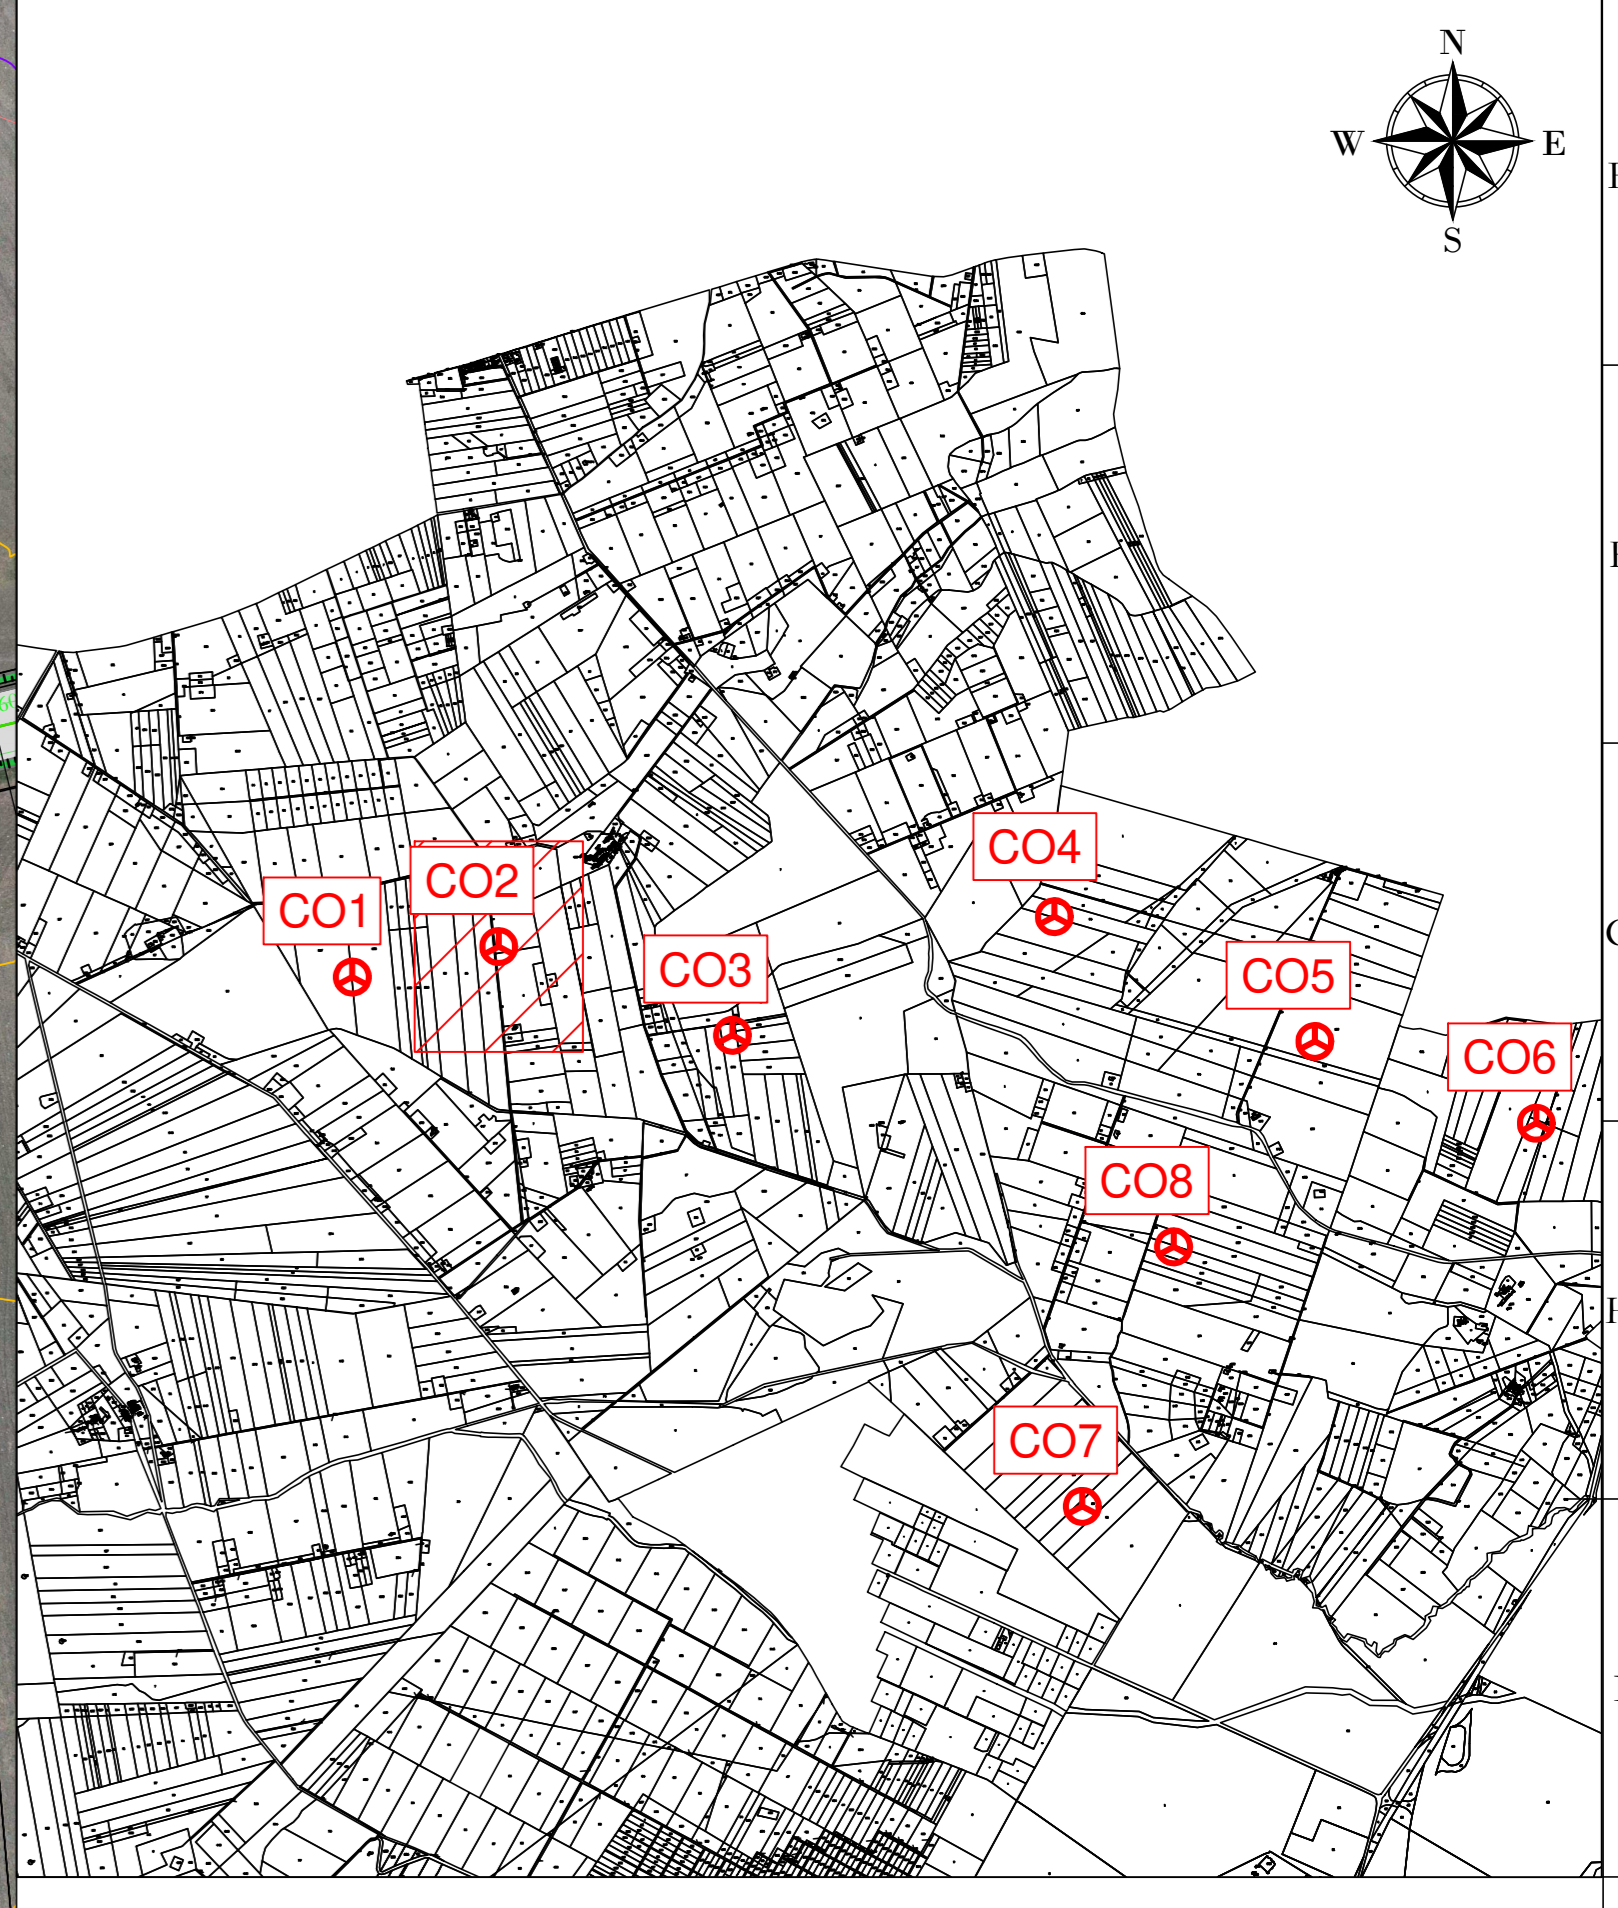

AREN Green S.r.l.
 Società soggetta alla direzione e coordinamento di AREN Electric Power S.p.A.
 Sede legale e amministrativa: Via dell'Angelo n. 308 | 47522 Cesena (FC) | P.I. n° 091547415245
 Iscritta nel Registro delle Imprese della Romagna - Forlì-Cesena e Rimini | REA 320908 | C.F./P.Iva 0402170401

COMUNI DI ASCOLI SATRIANO (FG) E CASTELLUCCIO DEI SAURI (FG)
 LOCALITÀ "CONCA D'ORO"

**PROGETTO PER LA REALIZZAZIONE DI
 IMPIANTO EOLICO
 "CONCA D'ORO"**

AREN
 Ing. Simone Ulivi
 Ordine degli Ingegneri di Forlì-Cesena
 Matr. 2866

Planimetria su rilievo CO2 - Fase di esercizio (1/3)

CODICE CADASTRALE	FOGLIO	SCALA	FASE
CDODCA 02T008/04/00	A0	1:500	PROGETTO DEFINITIVO
DATA	REDAITTO	VERIFICATO	APPROVATO
06/05/2024	E. Tomboni	D. Zampa	S. Sili

FILE: CO2_Definitivo.dwg
 LA DIFFUSIONE E RIPRODUZIONE, ANCHE PARZIALE, DI QUESTA TAVOLA E' VIETATA A TERMINI DI LEGGE

REGIONE: PUGLIA
 COMUNE: CASTELLUCCIO DEI SAURI (FG)
 FOGLIO: 18
 PARTICELLA: 1