


**LEGENDA**

- Aerogeneratore
- Strade e piazzole impianto
- Sterro
- Riperto
- Strada esistente in buono stato
- Asse strada di nuova realizzazione
- Asse strada esistente da adeguare
- Asse strada temporanea
- Area rinaturalizzata in fase di Esercizio
- Vegetazione alta, alberi
- Vegetazione selvaggia c/o controllata
- Area inolta
- Area di raccolta e deflusso acque superficiali
- Curve di livello ogni 1 m

Nota: sfondo su catastale

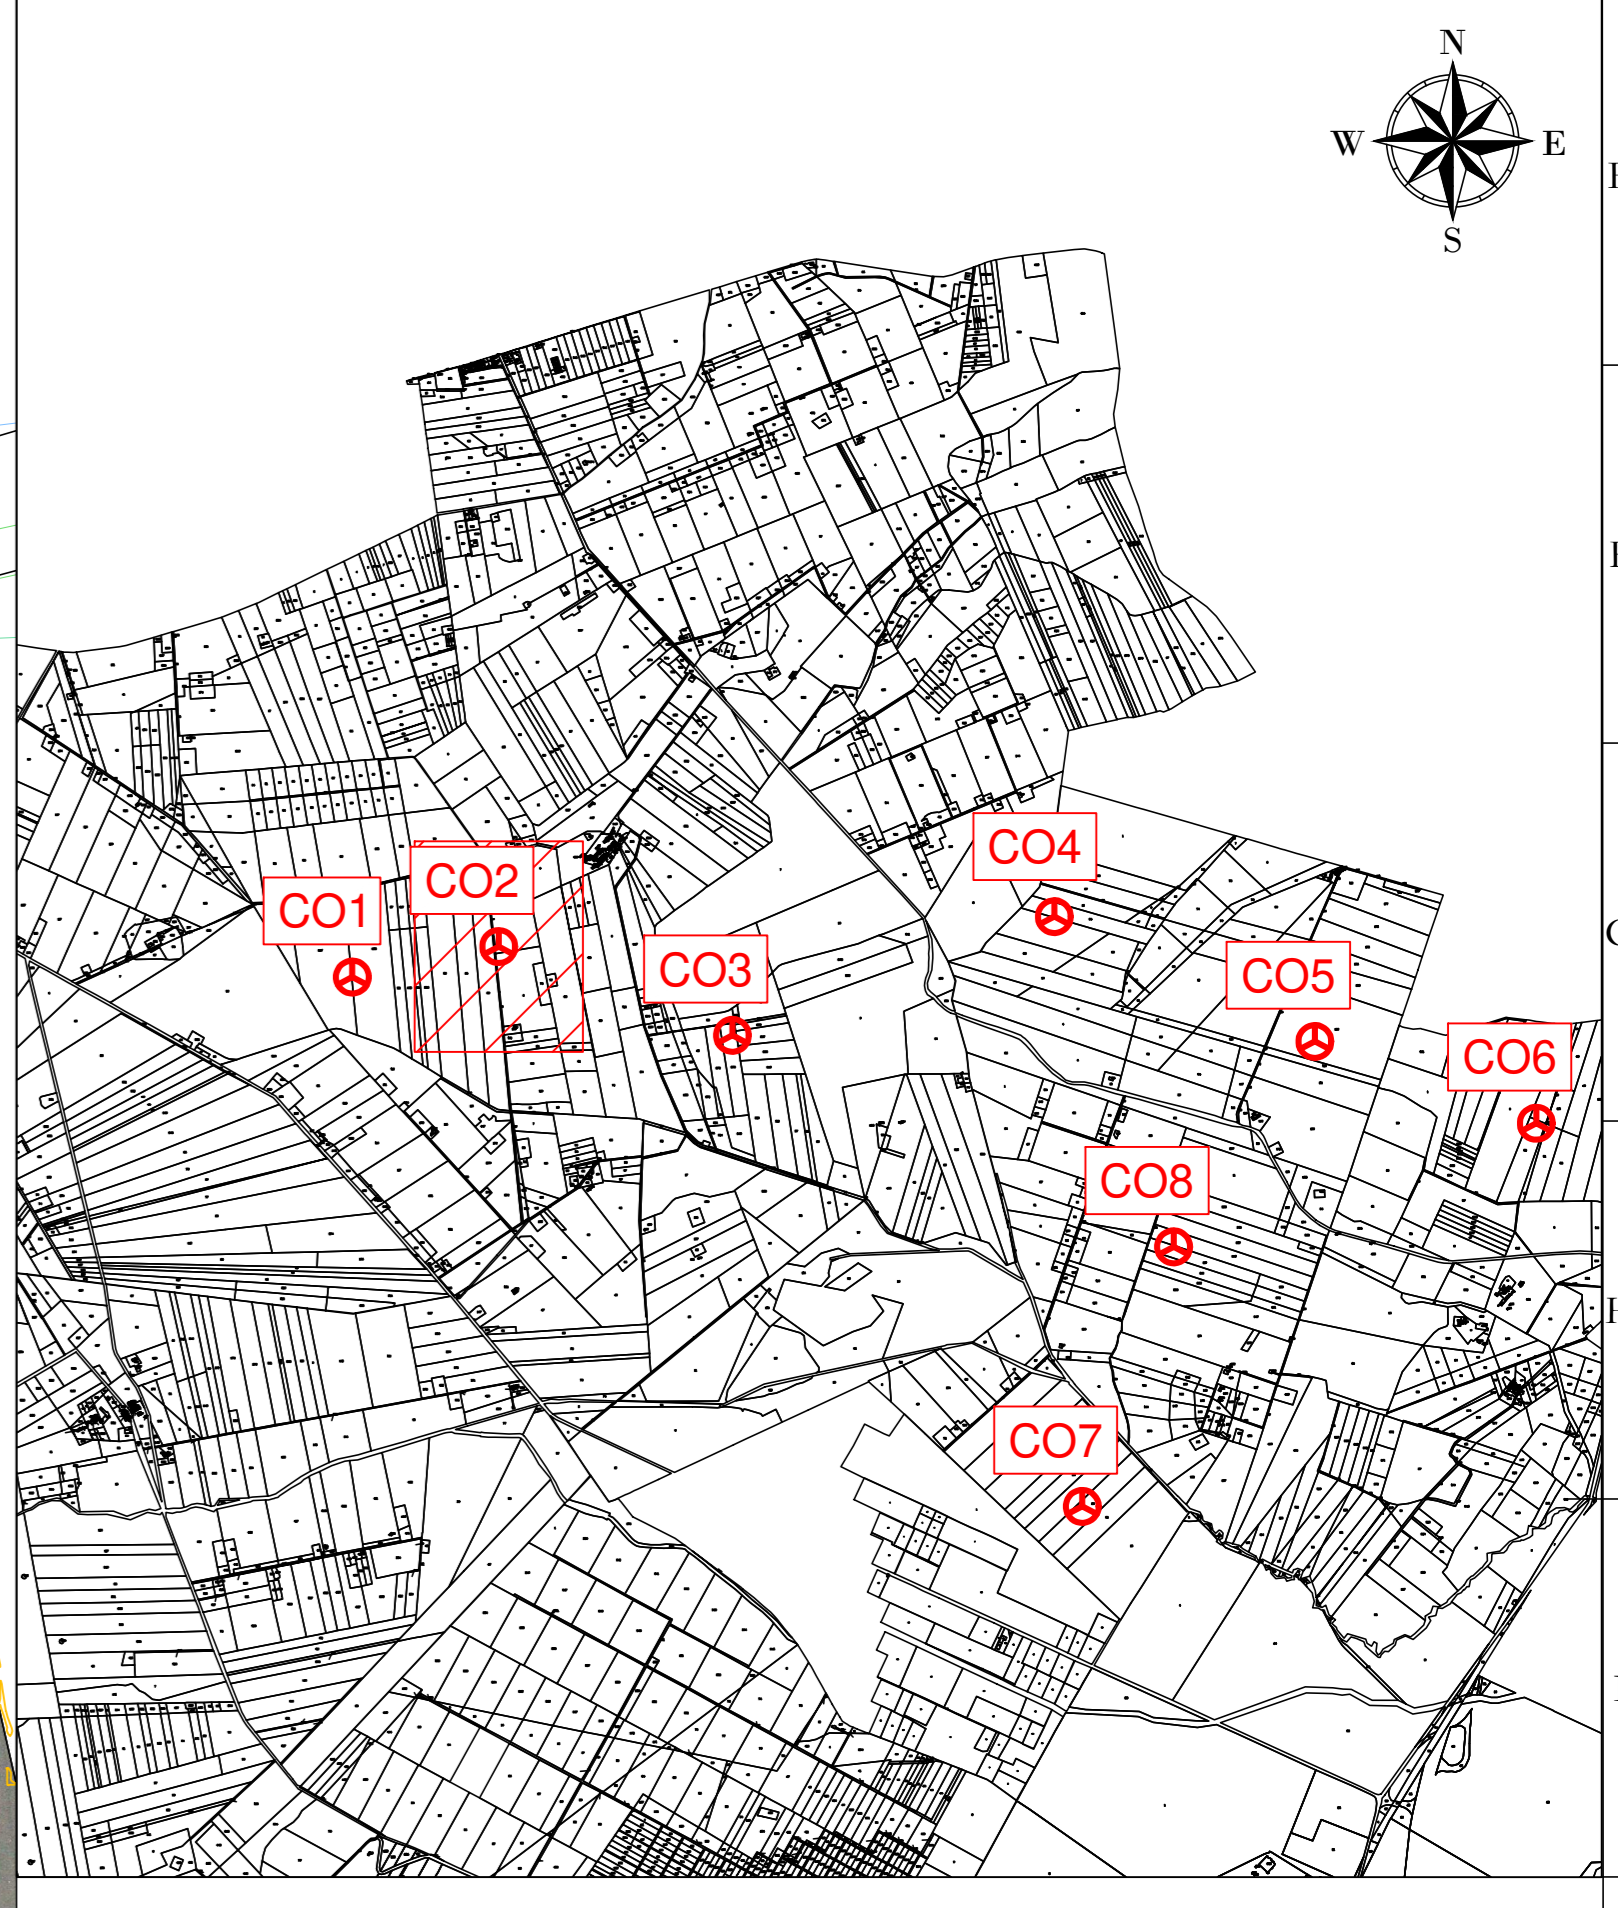

**AREN Green S.r.l.**  
 Società soggetta alla direzione e coordinamento di AREN Electric Power S.p.A.  
 Sede legale e amministrativa: Via dell'Angelo n. 308 | 47522 Cesena (FC) | P.I. n° 391047415245  
 Iscritta nel Registro delle Imprese della Romagna - Forlì-Cesena e Rimini | REA 320908 | C.F./P.Iva 0402170401

COMUNI DI ASCOLI SATRIANO (FG) E CASTELLUCCIO DEI SAURI (FG)  
 LOCALITÀ "CONCA D'ORO"

**PROGETTO PER LA REALIZZAZIONE DI  
 IMPIANTO EOLICO  
 "CONCA D'ORO"**

<p><b>REDAZIONE / PROGETTISTA</b>          AREN Electric Power Spa          Società per Azioni con Capitali Sociali          Via dell'Angelo 308 - 47522 Cesena (FC)          P.I. n° 391047415245 - Fax n° 391047415274          P.Iva n° 0308080045          Registro delle Imprese di Forlì-Cesena R.E.A. 317048</p>	<p><b>TIPOLOGIA / FORMA PROGETTISTA</b>          Ing. Semirade Ulivi          Ordine degli Ingegneri di Forlì-Cesena          Matr. 2866</p>
---	--

PROGETTO DEFINITIVO

NO.	DESCRIZIONE	DATA	REDAZIONE	VERIFICATO	APPROVATO
00	Primo esecutivo	01/01/2024	E. Tomboni	D. Zampa	S.S.lli
01					
02					
03					
04					

FILE: CO2\_Definitivo.dwg  
 LA DIFFUSIONE E RIPRODUZIONE, ANCHE PARZIALE, DI QUESTA TAVOLA E' VIETATA A TERMINI DI LEGGE

REGIONE: PUGLIA  
 COMUNE: CASTELLUCCIO DEI SAURI (FG)  
 FOGLIO: 18  
 PARTICELLA: 1