


LEGENDA

- Aerogeneratore
- Strade e piazzole impianto
- Sterro
- Riparto
- Strada esistente in buono stato
- Asse strada di nuova realizzazione
- Asse strada esistente da adeguare
- Asse strada temporanea
- Area rinaturalizzata in fase di Esercizio
- Vegetazione alta, alberi
- Vegetazione svlgia c/o controllata
- Area incolta
- Aree di raccolta e deflusso acque superficiali
- Curve di livello ogni 1 m

Nota: sfondo su catastale

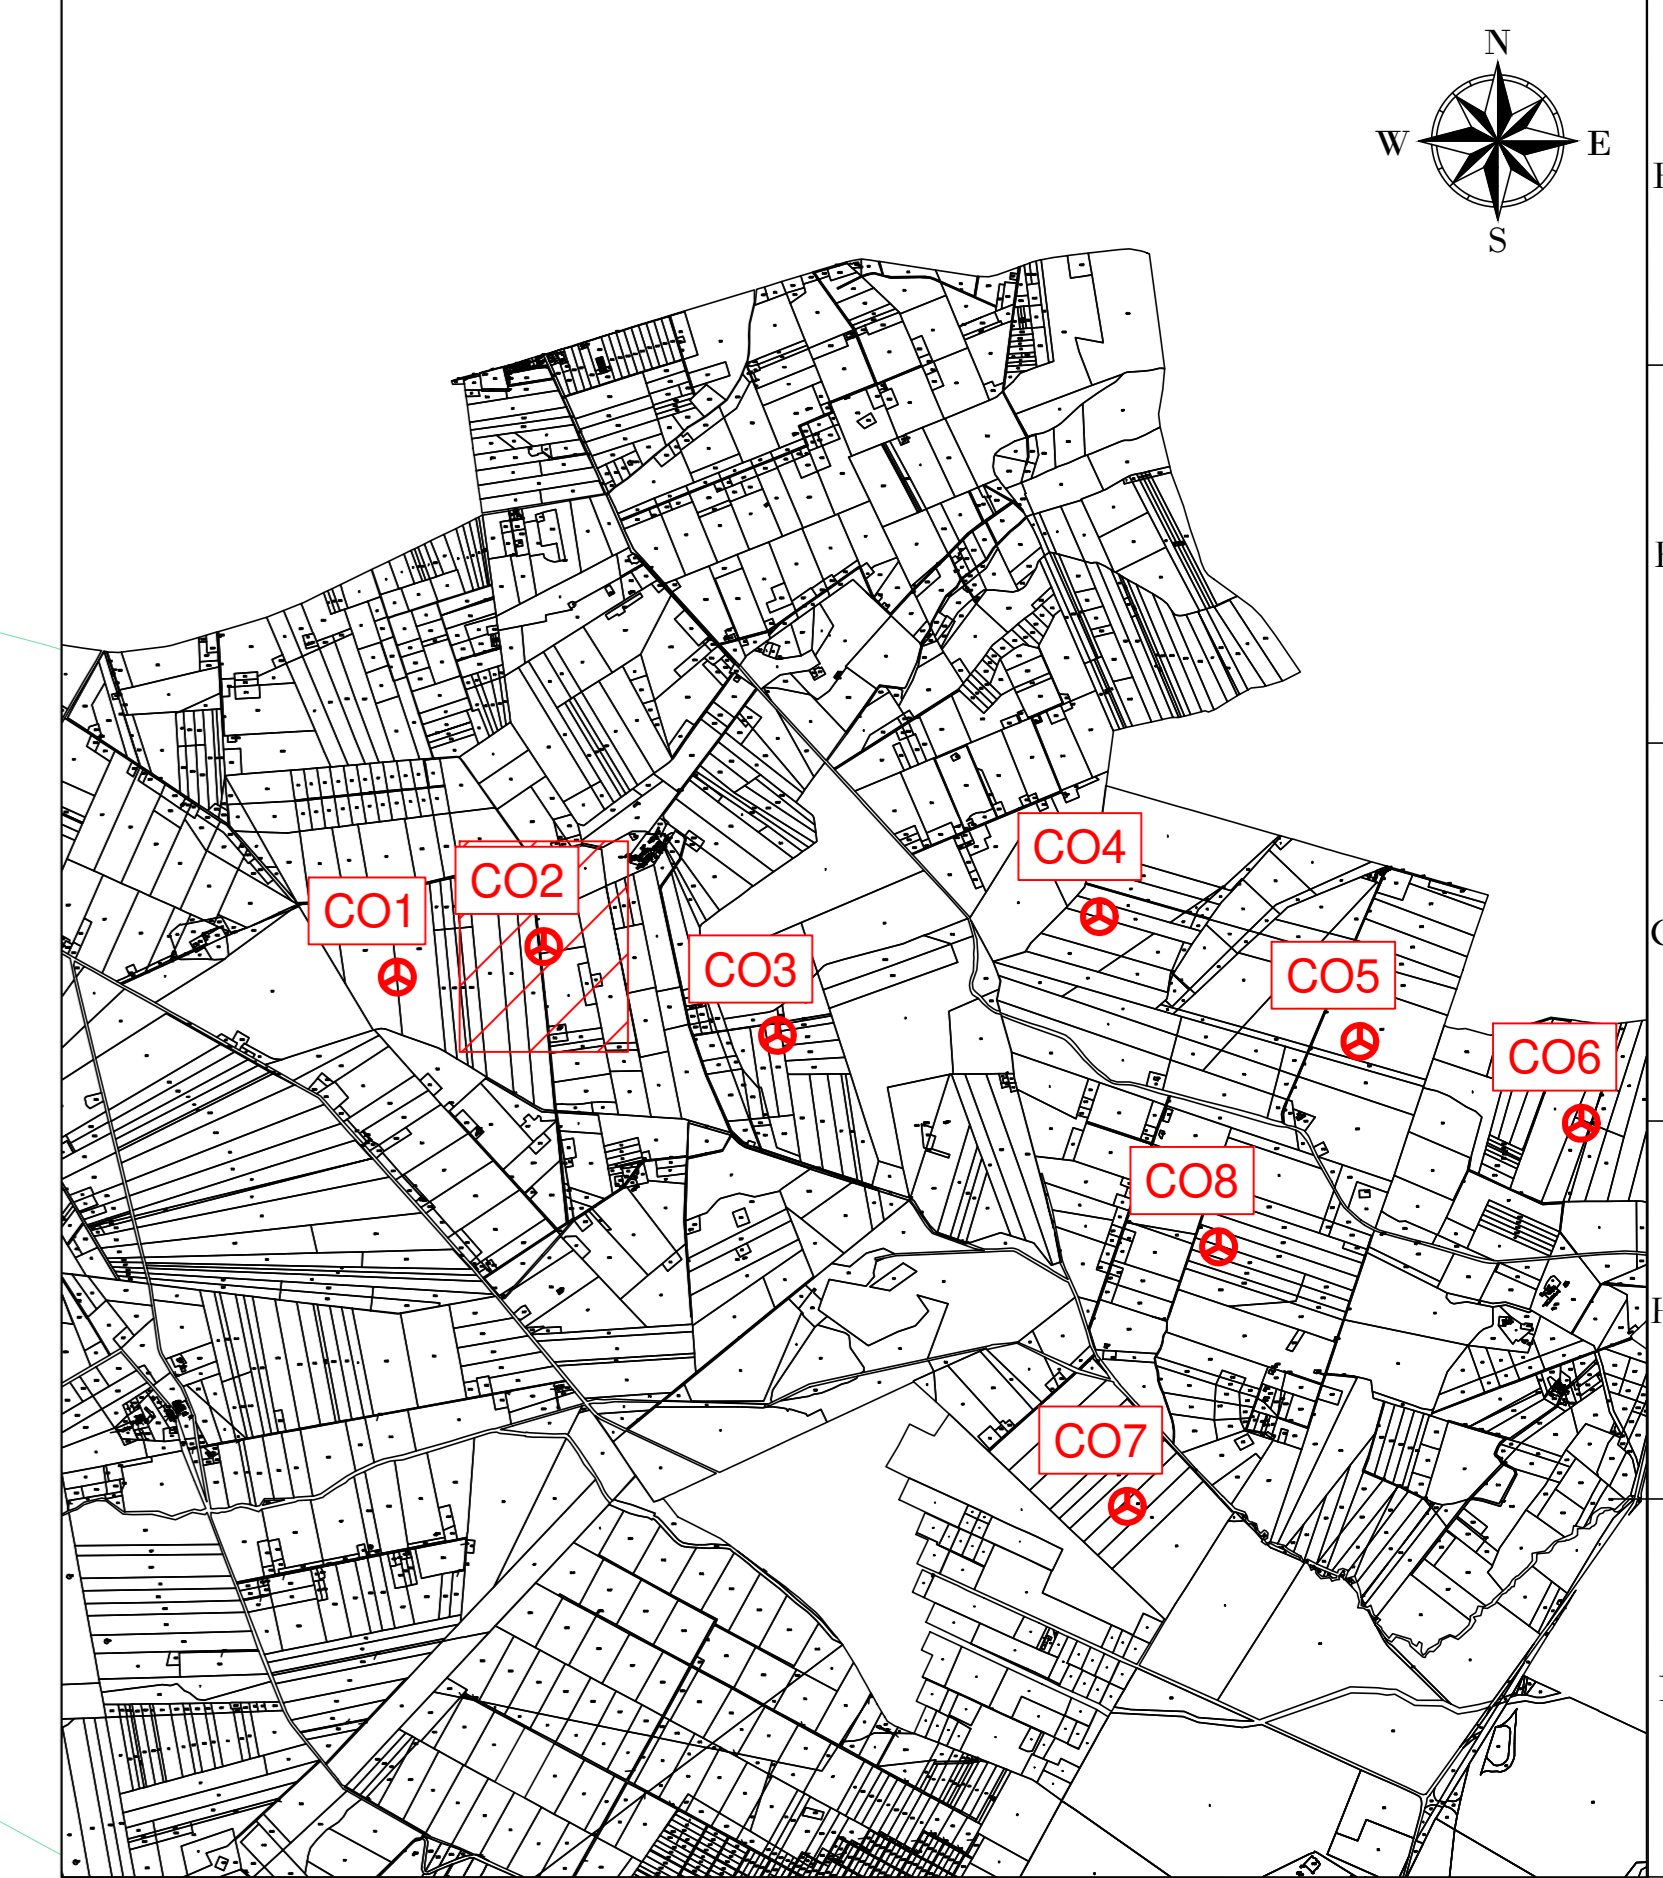

REGIONE: PUGLIA
 COMUNE: CASTELLUCCIO DEI SAURI (FG)
 FOGLIO: 18
 PARTICELLA: 1

CO2
 X: 540947
 Y: 4570236
 (WGS 84 UTM-33N)

AREN Green S.r.l.
Società soggetta alla direzione e coordinamento di MREN Electric Power S.p.A.
 Sede legale e amministrativa: Via dell'Angelo n. 308 | 47522 Cesena (FC) | P.I. n° 391047415245
 Iscritta nel Registro delle Imprese della Romagna - Forlì-Cesena e Rimini | REA 320908 | C.F./P.Iva 04002170401

COMUNI DI ASCOLI SATRIANO (FG) E CASTELLUCCIO DEI SAURI (FG)
 LOCALITÀ "CONCA D'ORO"

**PROGETTO PER LA REALIZZAZIONE DI
 IMPIANTO EOLICO
 "CONCA D'ORO"**

REDAZIONE / PROGETTISTA:
 Aren Electric Power Spa
Società per Azioni con Capital Sociale:
 Via dell'Angelo 308 - 47522 Cesena (FC)
 P.I. n° 391047415245 - Fax n° 391047415274
 P.Iva n° 030808004

SYMBOLI / FORMA PROGETTISTA:
Ing. Serenide Ulivi
 Ordine degli Ingegneri di Forlì-Cesena
 Matr. 2866

TIPOLOGIA DEL PROGETTO:
 Planimetria su rilievo CO2 - Fase di esercizio (3/3)

COORDINATE: CDODCA02T0081061000

FORMATO: A0 **SCALA:** 1:500 **FASE:** PROGETTO DEFINITIVO

NO.	DESCRIZIONE	DATA	REDAZIONE	VERIFICATO	APPROVATO
00	Primo esabito	01/01/2024	E. Tomboni	D. Zampieri	S. Sili
01					
02					
03					
04					

FILE: CO2_Definitivo.dwg
 LA DIFFUSIONE E RIPRODUZIONE, ANCHE PARZIALE, DI QUESTA TAVOLA E' VIETATA A TERMINI DI LEGGE