
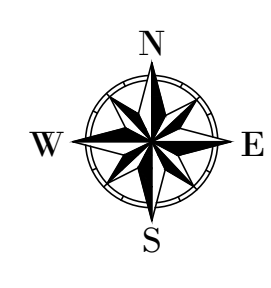
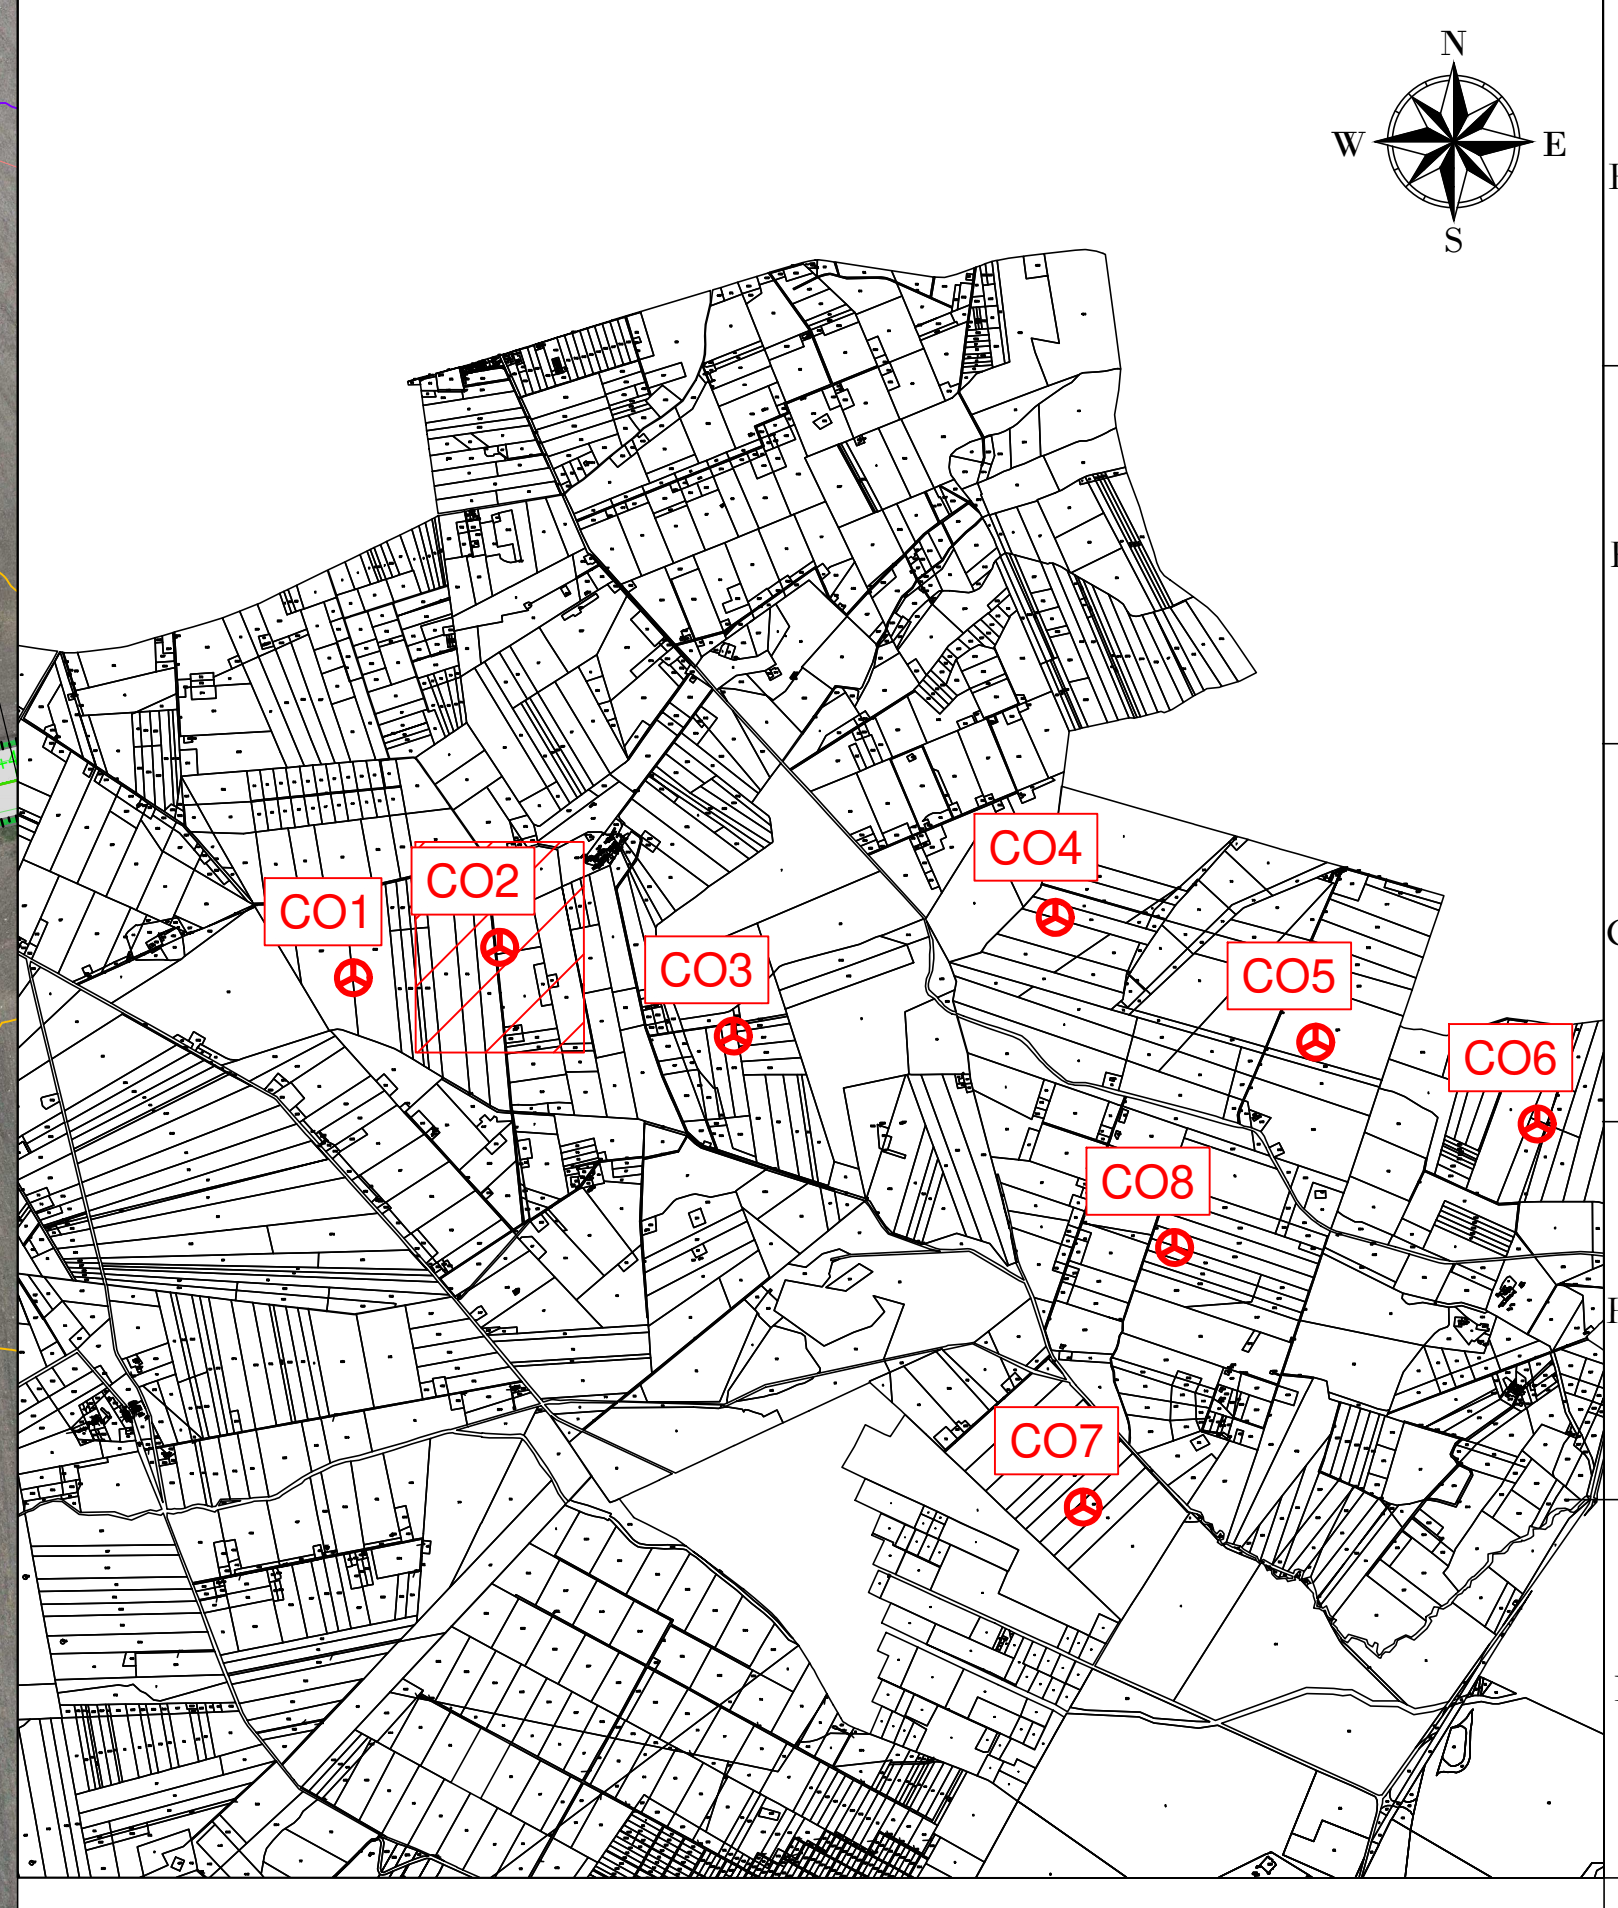


- LEGENDA**
- Aerogeneratore
  - Strade e piazzole impianto
  - Sterro
  - Riperto
  - Strada esistente in buono stato
  - Asse strada di nuova realizzazione
  - Asse strada esistente da adeguare
  - Asse strada temporanea
  - Area temporanea stoccaggio terre
  - Curve di livello ogni 1 m
  - Vegetazione alta, alberi
  - Vegetazione scivaglia e/o controllata
  - Area incolta
  - Aree di raccolta e deflusso acque superficiali

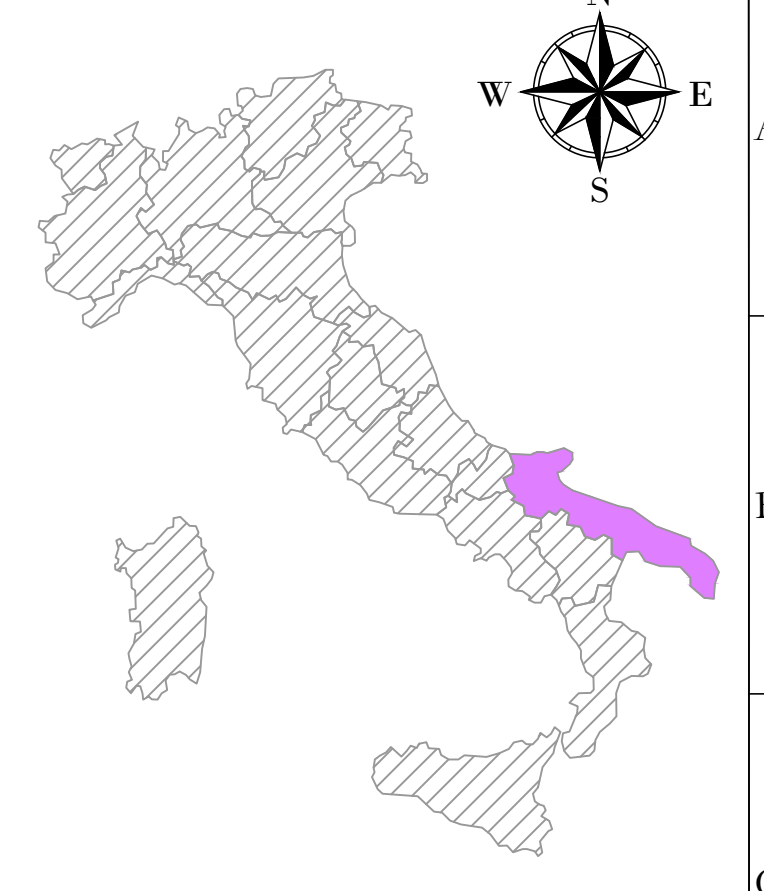

REGIONE: PUGLIA  
 COMUNE: CASTELLUCCIO DEI SAURI (FG)  
 FOGLIO: 18  
 PARTICELLA: 1

**AREN Green S.r.l.**  
 Società soggetta alla direzione e coordinamento di AREN Electric Power S.p.A.  
 Sede legale e amministrativa: Via dell'Angelo n. 308 | 47522 Cesena (FC) | P.I. n° 391547415245  
 Iscritta nel Registro delle Imprese della Romagna - Forlì-Cesena e Rimini | REA 326908 | C.F./P.Iva 04002170401

COMUNI DI ASCOLI SATRIANO (FG) E CASTELLUCCIO DEI SAURI (FG)  
 LOCALITÀ "CONCA D'ORO"

**PROGETTO PER LA REALIZZAZIONE DI  
 IMPIANTO EOLICO  
 "CONCA D'ORO"**

**AREN Electric Power Spa**  
 Società per Azioni con Unico Socio  
 Via dell'Angelo, 308 - 47522 Cesena (FC)  
 P.I. n° 391547415245 - Fax n° 391547415274  
 P.Iva n° 04002170401  
 Registro delle Imprese di Forlì-Cesena R.E.A. 317048



**ING. SEMERÉ L. I.**  
 Ordine degli Ingegneri di Forlì-Cesena  
 Matr. 2666

TITOLO: **Planimetria su ortofoto CO2 - Fase di cantiere (1/3)**

COORDINATE: <b>CDODCA02T00910100</b>	PERMESSO: <b>A0</b>	SCALA: <b>1:500</b>	FASE: <b>PROGETTO DEFINITIVO</b>
DATA: <b>04/03/2024</b>	REDAATTO: <b>E. Tombasi</b>	VERIFICATO: <b>D. Zampieri</b>	APPROVATO: <b>S. Sisti</b>

FILE: **CO2\_Cantieri.dwg**

LA DIFFUSIONE E RIPRODUZIONE, ANCHE PARZIALE, DI QUESTA TAVOLA È VIETATA A TERMINI DI LEGGE.