
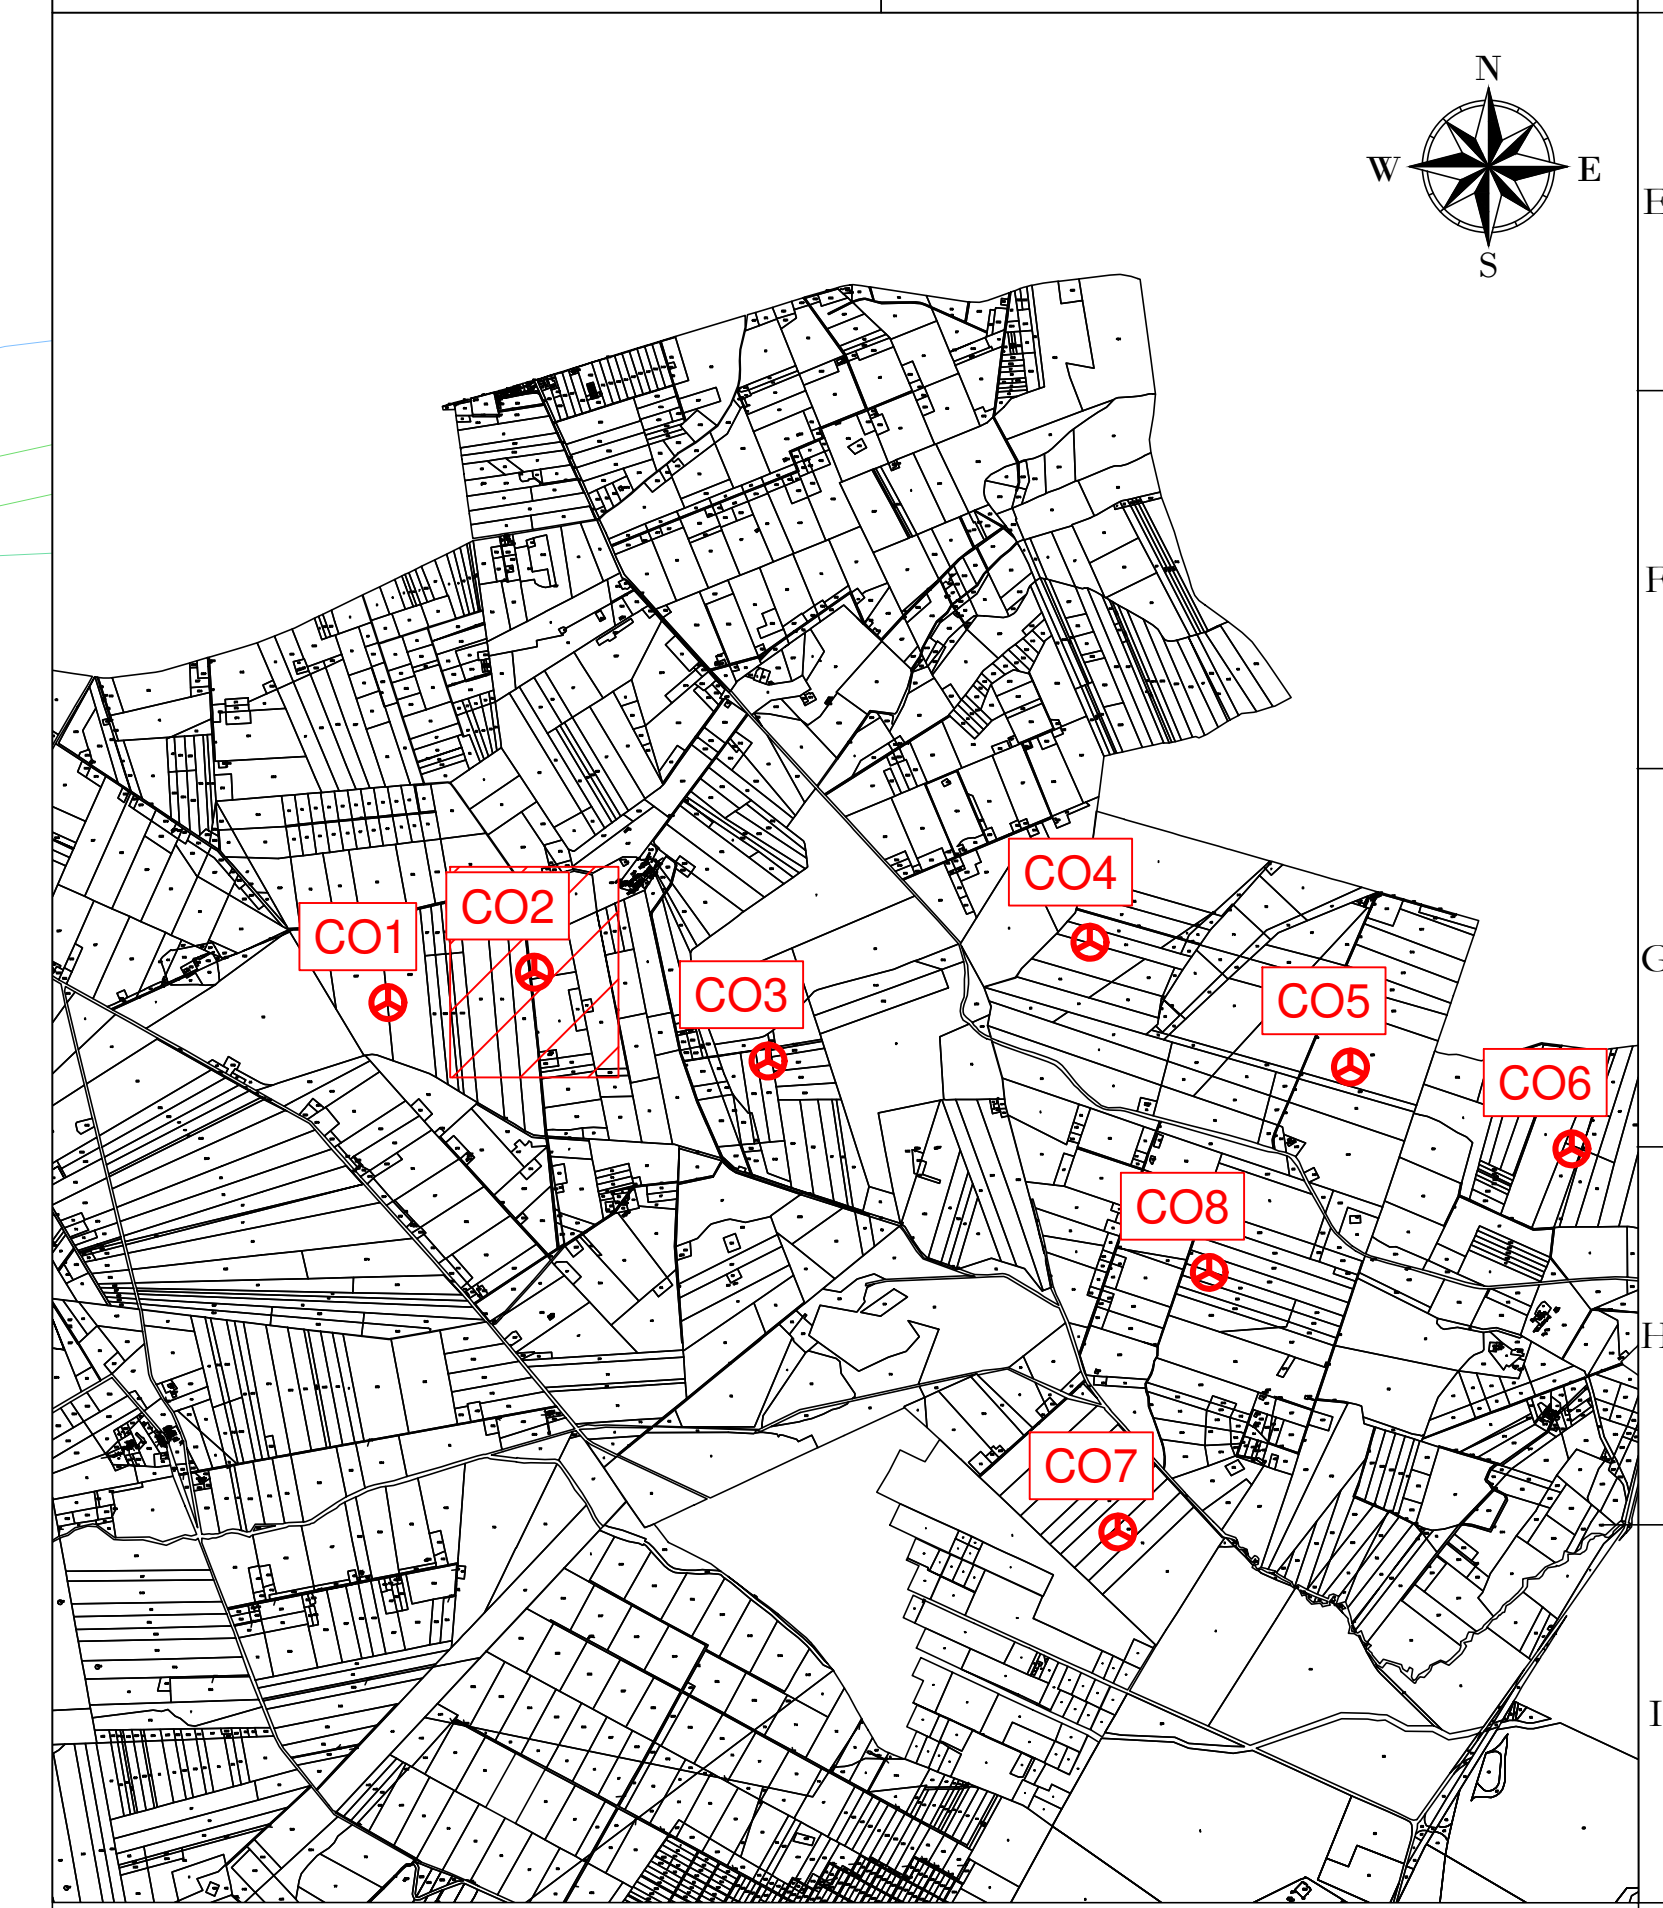


LEGENDA

- Aerogeneratore
- Strade e piazzole impianto
- Sterro
- Riperto
- Strada esistente in buono stato
- Asse strada di nuova realizzazione
- Asse strada esistente da adeguare
- Asse strada temporanea
- Area temporanea stoccaggio terre
- Curve di livello ogni 1 m
- Vegetazione alta, alberi
- Vegetazione selvaggia e/o controllata
- Area incolta
- Area di raccolta e deflusso acque superficiali

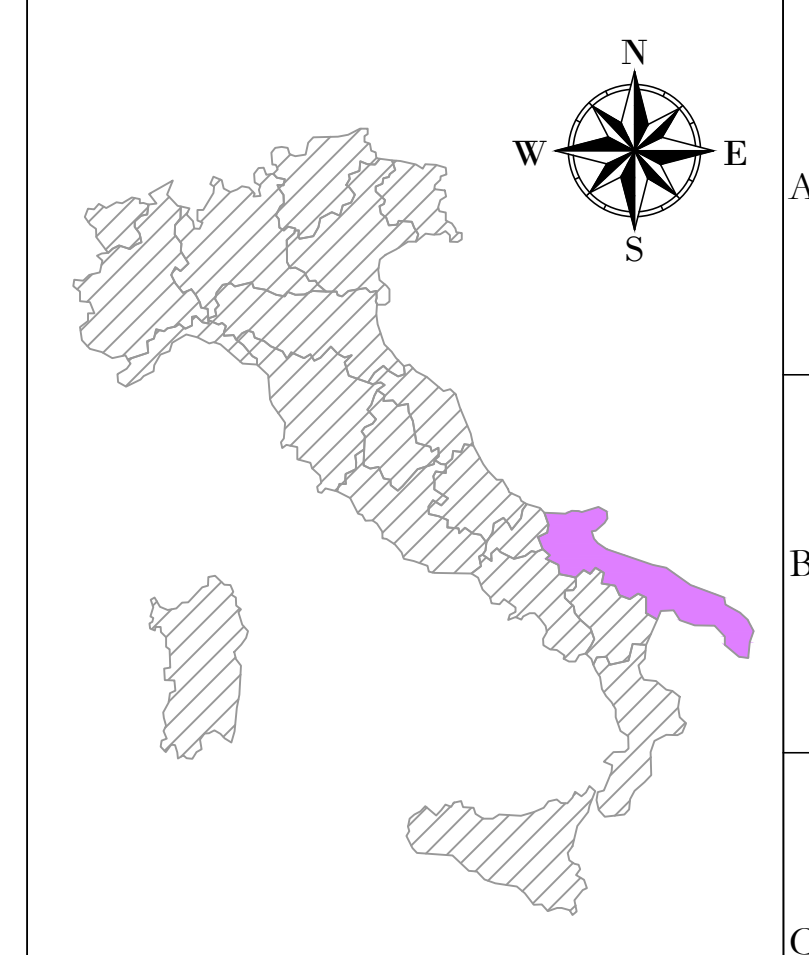

AREN Green S.r.l.
 Società soggetta alla direzione e coordinamento di AREN Electric Power S.p.A.
 Sede legale e amministrativa: Via dell'Artigiano n. 308 | 47522 Cesena (FC) | P.I. +39 0547 413245
 Iscritta nel Registro delle Imprese della Romagna - Forlì-Cesena e Rimini | REA 320908 | C.F./P.Iva 04032170401

COMUNI DI ASCOLI SATRIANO (FG) E CASTELLUCCIO DEI SAURI (FG)
 LOCALITÀ "CONCA D'ORO"

**PROGETTO PER LA REALIZZAZIONE DI
 IMPIANTO EOLICO
 "CONCA D'ORO"**

REDAZIONE / PROGETTISTA:
 Areo Electric Power Spa
 Società per Azioni con Unico Socio
 Via dell'Artigiano 308 - 47522 Cesena (FC)
 P.I. +39 0547 413245 - Fax +39 0547 413274
 P.Iva 0308000044
 Registro delle Imprese di Forlì-Cesena R.E.A. 317048

TITOLO E FIRMA PROGETTISTA:
 Ing. Sereniki Gian
 Ordine degli Ingegneri di Forlì-Cesena
 Mar. 2066

Planimetria su CTR CO2 - Fase di cantiere (2/3)

CDODC A 0 2 T 0 1 0 | 0 2 | 0 0

REV.	DESCRIZIONE	DATA	REDATTO	VERIFICATO	APPROVATO
00	Planimetria	03/03/2024	E. Tondozzi	D. Zampieri	A.S.B.A.
01					
02					
03					
04					

REGIONE: PUGLIA
 COMUNE: CASTELLUCCIO DEI SAURI (FG)
 FOGLIO: 18
 PARTICELLA: 1

LA DIFFUSIONE E RIPRODUZIONE, ANCHE PARZIALE, DI QUESTA TAVOLA E' VIETATA A TERMINI DI LEGGE