
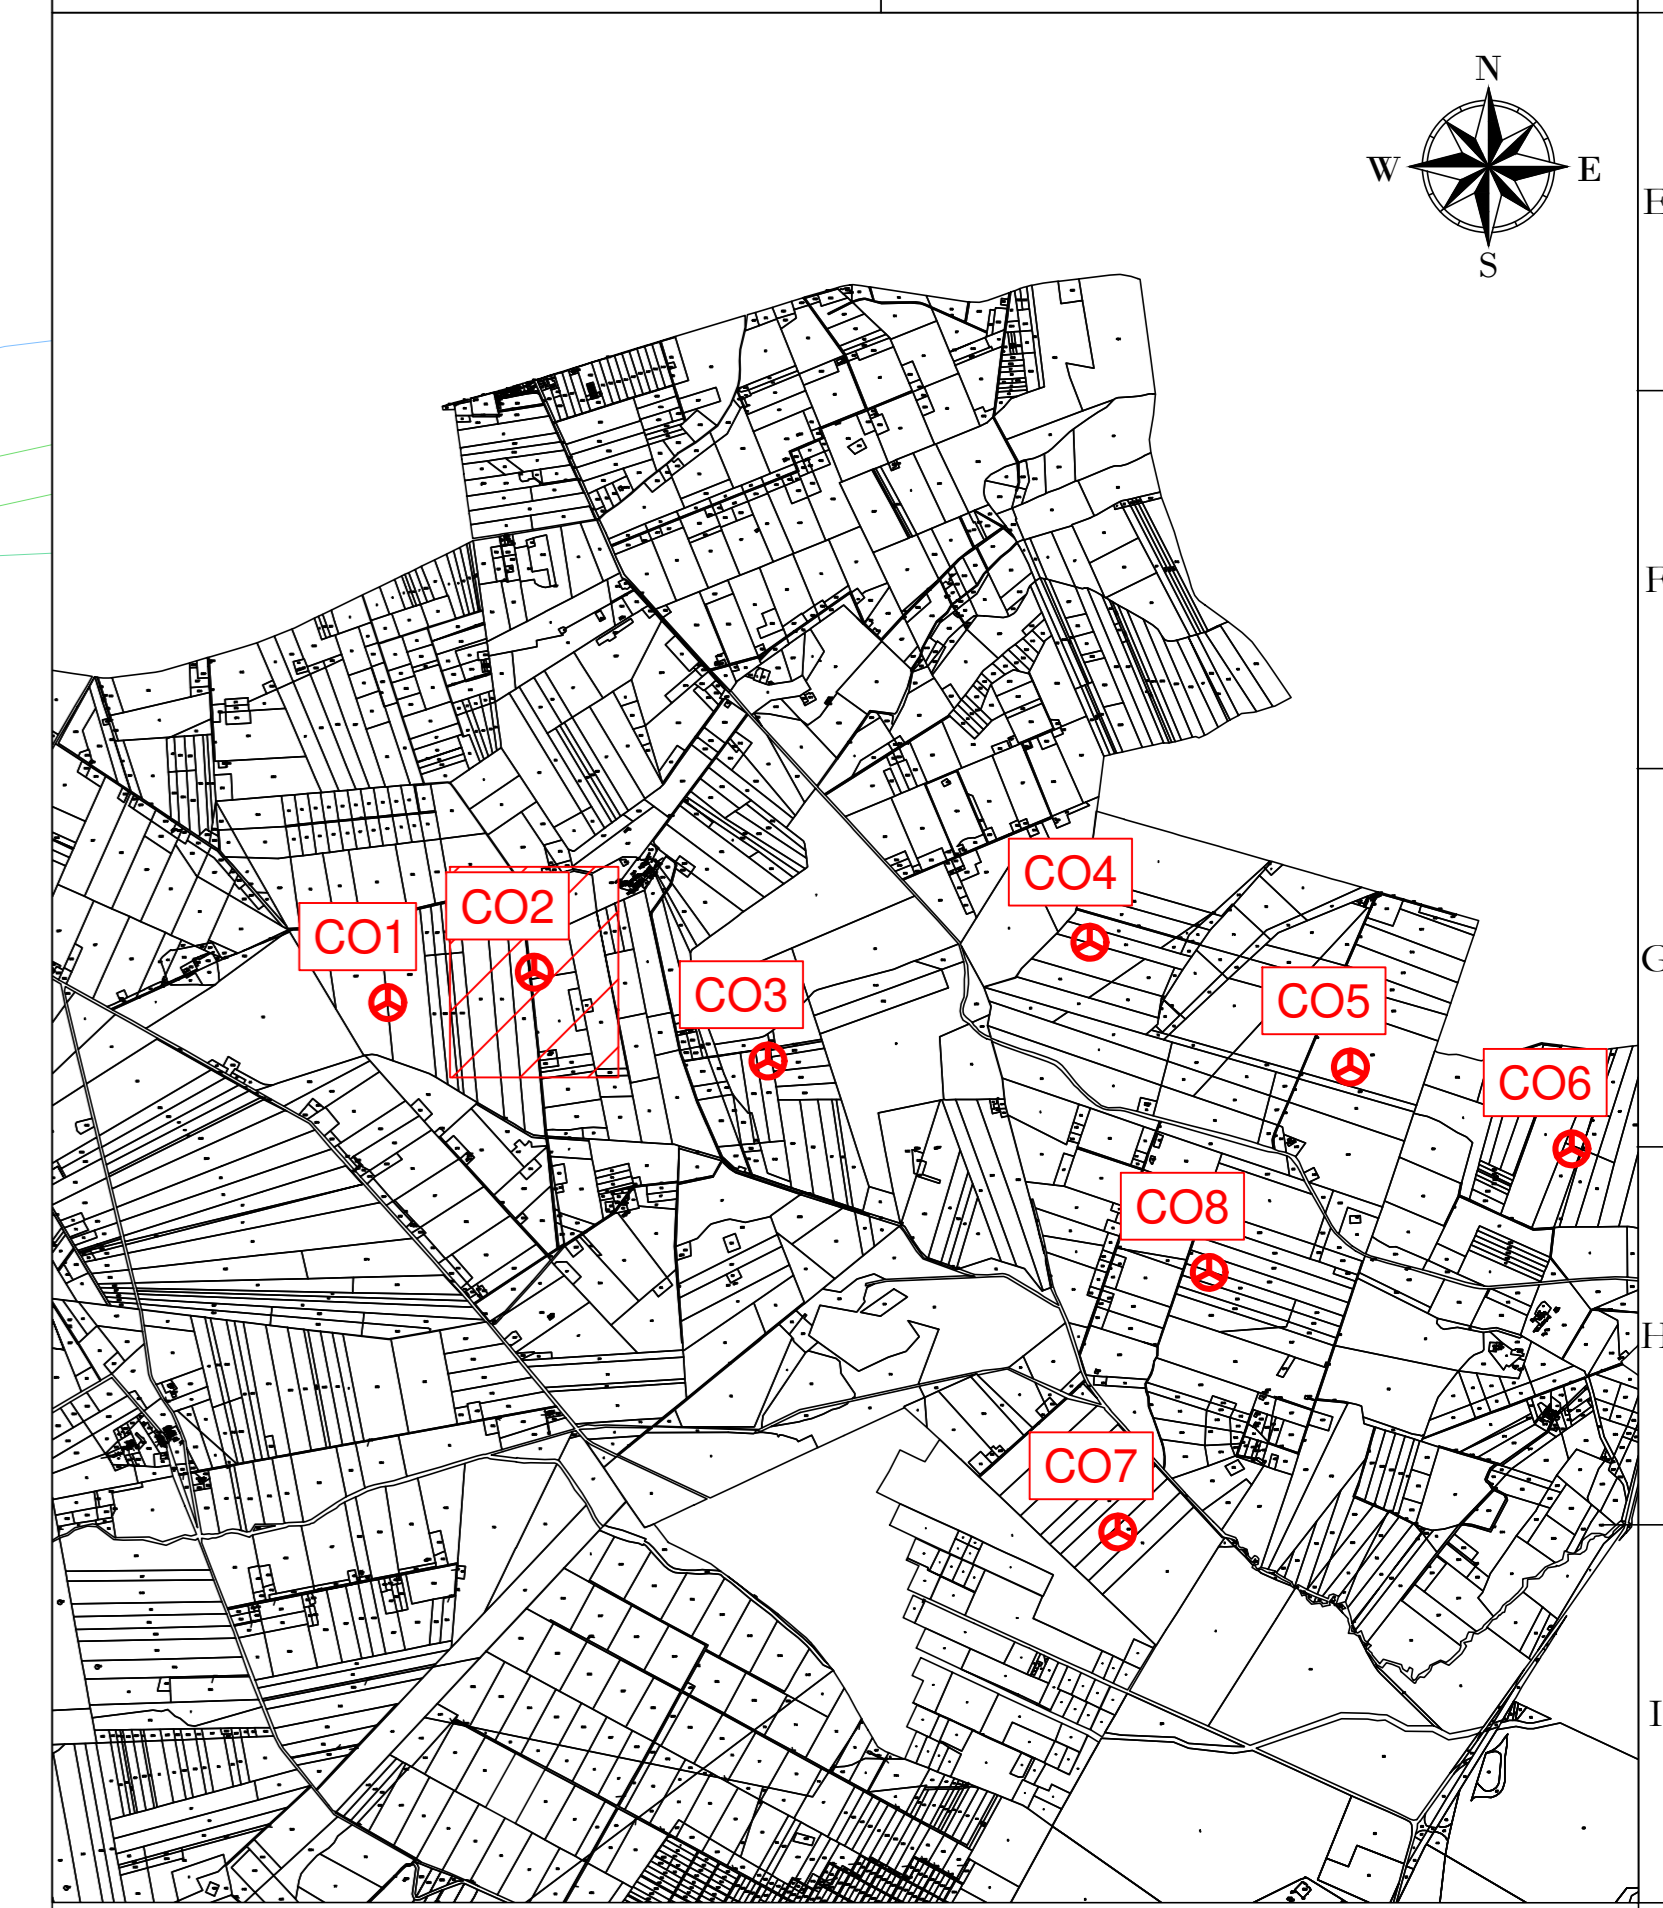


- LEGENDA**
- Aerogeneratore
  - Strade e piazzole impianto
  - Sterro
  - Riperto
  - Strada esistente in buono stato
  - Asse strada di nuova realizzazione
  - Asse strada esistente da adeguare
  - Asse strada temporanea
  - Area temporanea stoccaggio terre
  - Curve di livello ogni 1 m
  - Vegetazione alta, alberi
  - Vegetazione selvaggia e/o controllata
  - Area incolta
  - Area di raccolta e deflusso acque superficiali

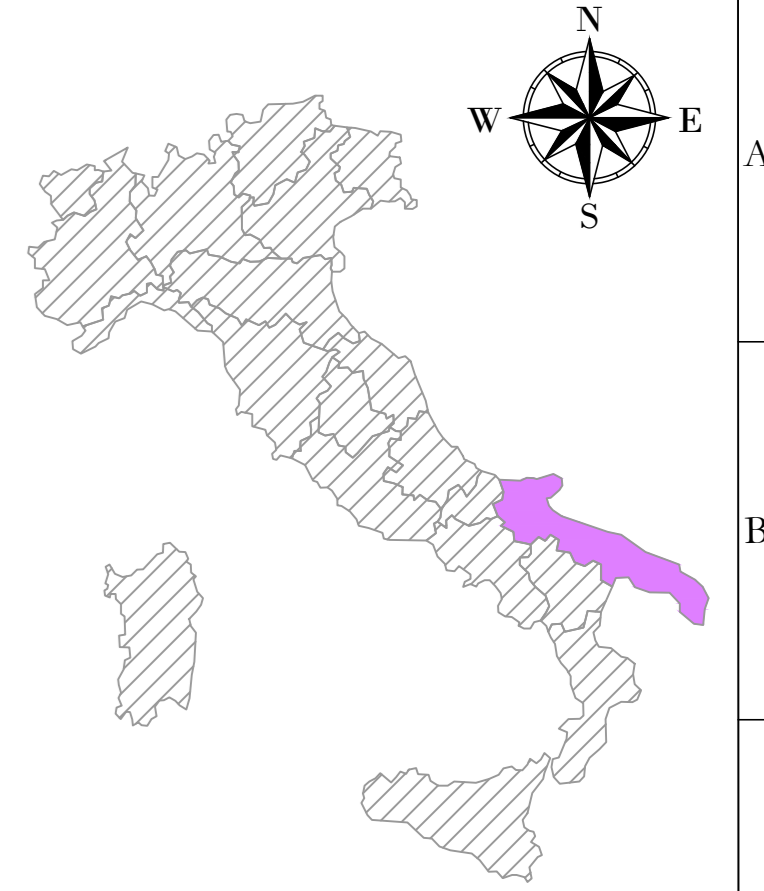

**AREN Green S.r.l.**  
 Società soggetta alla direzione e coordinamento di AREN Electric Power S.p.A.  
 Sede legale e amministrativa: Via dell'Artigiano n. 308 | 47522 Cesena (FC) | P.I. +39 0547 413245  
 Iscritta nel Registro delle Imprese della Romagna - Forlì-Cesena e Rimini | REA 320908 | C.F./P.Iva 04032170401

COMUNI DI ASCOLI SATRIANO (FG) E CASTELLUCCIO DEI SAURI (FG)  
 LOCALITÀ "CONCA D'ORO"

**PROGETTO PER LA REALIZZAZIONE DI  
 IMPIANTO EOLICO  
 "CONCA D'ORO"**

**REDAZIONE / PROGETTISTA:**  
 AreN Electric Power Spa  
 Società per Azioni con Unico Socio  
 Via dell'Artigiano 308 - 47522 Cesena (FC)  
 P.I. +39 0547 413245 - Fax +39 0547 413274  
 P.Iva 04032170401  
 Registro delle Imprese di Forlì-Cesena R.E.A. 317048

**TITOLO E FIRMA PROGETTISTA:**  
 Ing. Serenò Gian  
 Ordine degli Ingegneri di Forlì-Cesena  
 Mar. 2066

Planimetria su CTR CO2 - Fase di cantiere (2/3)

CDODC A 0 2 T 0 1 0 | 0 2 | 0 0

REV.	DESCRIZIONE	DATA	REDATTO	VERIFICATO	APPROVATO
00	Planimetria	03/03/2024	E. Tordini	D. Zampieri	A.S.B.A.
01					
02					
03					
04					

REGIONE: PUGLIA  
 COMUNE: CASTELLUCCIO DEI SAURI (FG)  
 FOGLIO: 18  
 PARTICELLA: 1

LA DIFFUSIONE E RIPRODUZIONE, ANCHE PARZIALE, DI QUESTA TAVOLA E' VIETATA A TERMINI DI LEGGE