
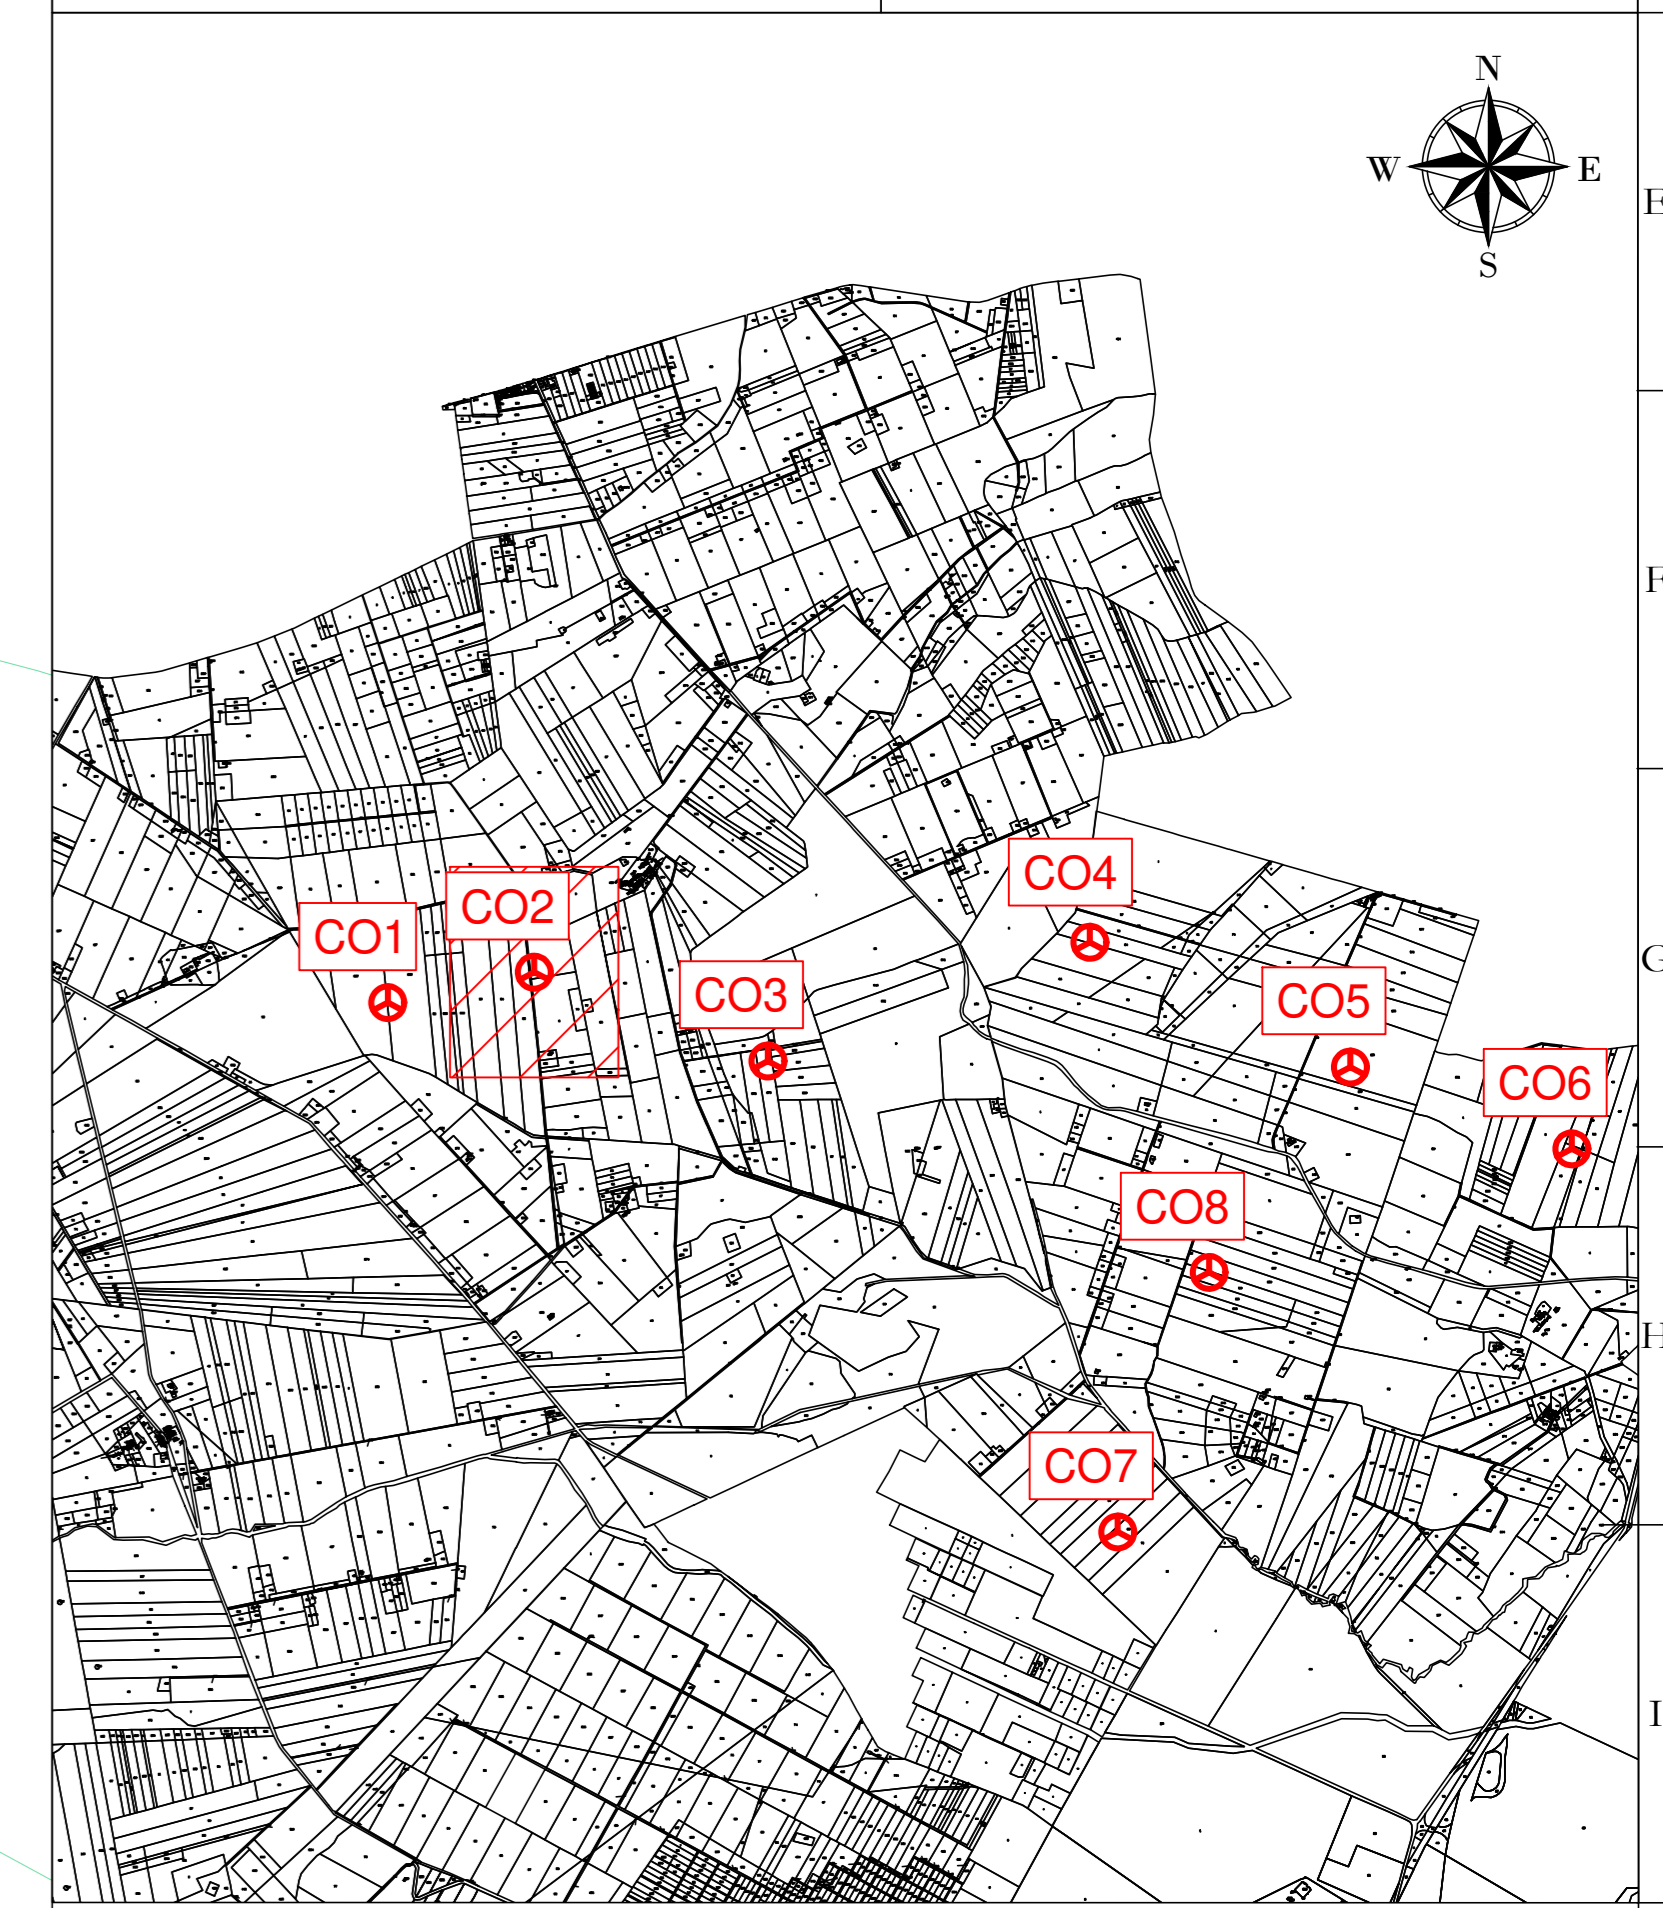


- LEGENDA
- Aerogeneratore
 - Strade e piazzole impianto
 - Sterro
 - Riperto
 - Strada esistente in buono stato
 - Asse strada di nuova realizzazione
 - Asse strada esistente da adeguare
 - Asse strada temporanea
 - Area temporanea stoccaggio terre
 - Curve di livello ogni 1 m
 - Vegetazione alta, alberi
 - Vegetazione selvaggia e/o controllata
 - Area incolta
 - Area di raccolta e deflusso acque superficiali

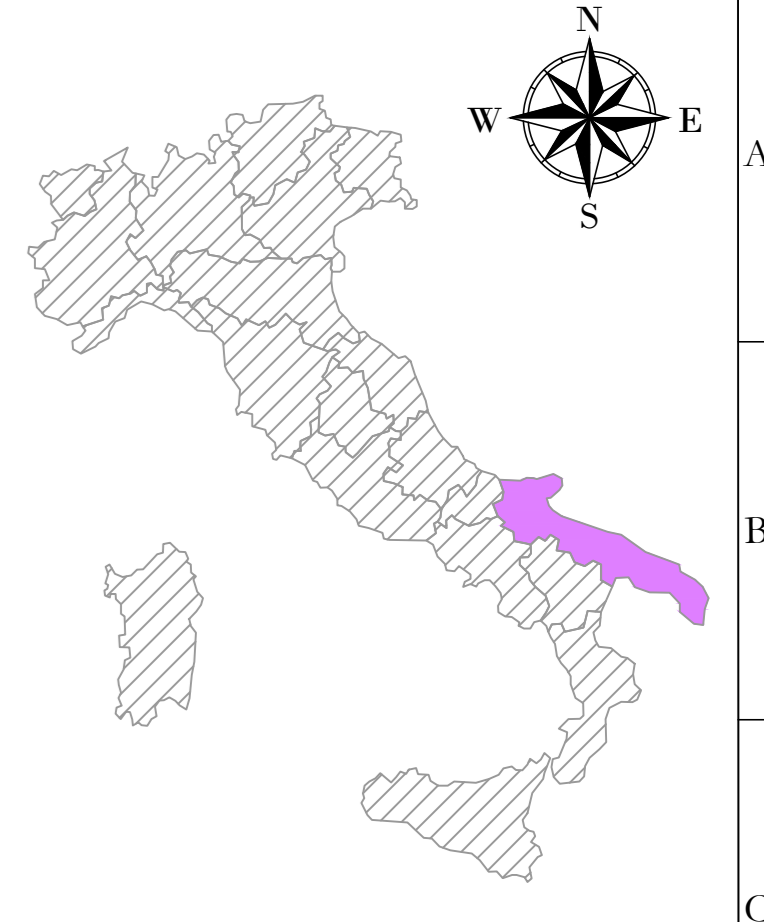

CO2
X: 540947
Y: 4570236
 (WGS 84 UTM-33N)

REGIONE: PUGLIA
 COMUNE: CASTELLUCCIO DEI SAURI (FG)
 FOGLIO: 18
 PARTICELLA: 1

AREN Green S.r.l.
Società soggetta alla direzione e coordinamento di AREN Electric Power S.p.A.
 Sede legale e amministrativa: Via dell'Amargos n. 308 | 47522 Cesena (FC) | P.I. +39 0547 413245
 Iscritta nel Registro delle Imprese della Romagna - Forlì-Cesena e Rimini | REA 320908 | C.F./P.Iva 04032170401

COMUNI DI ASCOLI SATRIANO (FG) E CASTELLUCCIO DEI SAURI (FG)
 LOCALITÀ "CONCA D'ORO"

PROGETTO PER LA REALIZZAZIONE DI
IMPIANTO EOLICO
"CONCA D'ORO"

REDAZIONE / PROGETTISTA
 Areo Electric Power Spa
 Società per Servizi con Utile Scopo
 Via dell'Amargos 308 - 47522 Cesena (FC)
 P.I. +39 0547 413245 - Fax +39 0547 413274
 P.Iva 0308000044
 Registro delle Imprese di Forlì-Cesena R.E.A. 317048

TITOLO E FIRMA PROGETTISTA
 Ing. Serenò Lillo
 Ordine degli Ingegneri di Forlì-Cesena
 Mar. 2066

STUDIO E LABORIO
 Planimetria su CTR CO2 - Fase di cantiere (3/3)

<small>GEOMETRI / DEDICATARIO</small>	<small>FIRMA</small>	<small>SCALA</small>	<small>FINE</small>
CDODC A 0 2 T 0 1 0 0 3 0 0	A0	1:500	PROGETTO DEFINITIVO

NO	DESCRIZIONE	DATA	REDATTO	VERIFICATO	APPROVATO
00	Planimetria	03/03/2024	E. Tordini	D. Zampieri	A.S.B.A.
01					
02					
03					

FILE: CO2_Cantieri.dwg
 LA DIFFUSIONE E RIPRODUZIONE, ANCHE PARZIALE, DI QUESTA TAVOLA E' VIETATA A TERMINI DI LEGGE