


LEGENDA

- Aerogeneratore
- Strade e piazzole impianto
- Sterro
- Riparto
- Strada esistente in buono stato
- Asse strada di nuova realizzazione
- Asse strada esistente da adeguare
- Asse strada temporanea
- Area muratorizzata in fase di Esercizio
- Vegetazione alta, alberi
- Vegetazione selvaggia e/o controllata
- Area inolta
- Aree di raccolta e deflusso acque superficiali

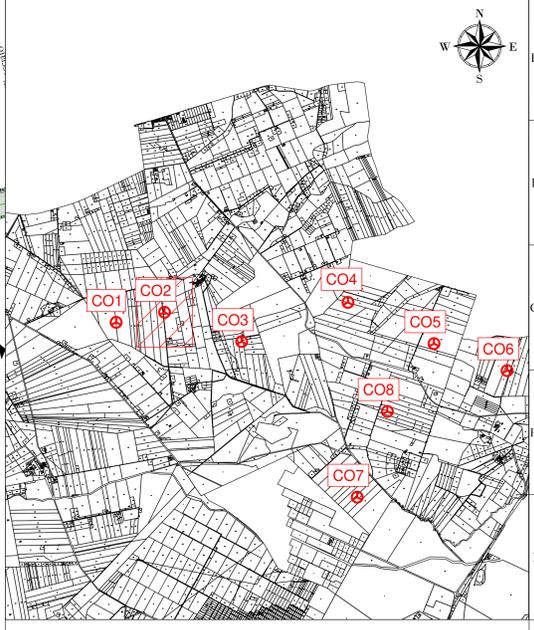

AREN Green S.r.l.
 Società soggetta alla direzione e coordinamento di AREN Electric Power S.p.A.
 Sede legale e amministrativa: Via dell'Argento n. 308 | 47522 Cesena (FC) | P.I. n° 991547415245
 Iscritta nel Registro delle Imprese della Romagna - Forlì-Cesena e Rimini | REA 320908 | C.F./P.Iva 04002170401

COMUNI DI ASCOLI SATRIANO (FG) E CASTELLUCCIO DEI SAURI (FG)
 LOCALITÀ "CONCA D'ORO"

**PROGETTO PER LA REALIZZAZIONE DI
 IMPIANTO EOLICO
 "CONCA D'ORO"**

| | |
|--|--|
| <p>REDAZIONE / PROGETTISTA AREN Electric Power Spa Società per Azioni con Unico Socio: Via dell'Argento 308 - 47522 Cesena (FC) P.I. n° 991547415245 - Fax n° 991547415274 P.Iva 0300380044 Registro delle Imprese di Forlì-Cesena R.E.A. 317048</p> | <p>TIPOLOGIA / FIRMA PROGETTISTA Ing. Serenò Ugo Ordine degli Ingegneri di Forlì-Cesena Matr. 2666</p> |
|--|--|

Planimetria su CTR CO2 - Fase di esercizio (1/3)

| | | | | | |
|---|---------------------------------------|--|---|--------------------------|-------------------------|
| <p>CODICE DI IDENTIFICAZIONE CDODCA 0 2 T 0 1 0 0 4 0 0</p> | <p>PERIODO A0</p> | <p>SCALA 1:500</p> | <p>FASE PROGETTO DEFINITIVO</p> | | |
| <p>REV.</p> | <p>DESCRIZIONE</p> | <p>DATA</p> | <p>REDATTO</p> | <p>VERIFICATO</p> | <p>APPROVATO</p> |
| 01 | Prima emissione | 01/01/2024 | E. Tordini | D. Zemp | S.S.04 |
| 02 | | | | | |
| 03 | | | | | |
| 04 | | | | | |

LA DIFFUSIONE E RIPRODUZIONE, ANCHE PARZIALE, DI QUESTA TAVOLA E' VIETATA A TERMINI DI LEGGE

REGIONE: PUGLIA
 COMUNE: CASTELLUCCIO DEI SAURI (FG)
 FOGLIO: 18
 PARTICELLA: 1