
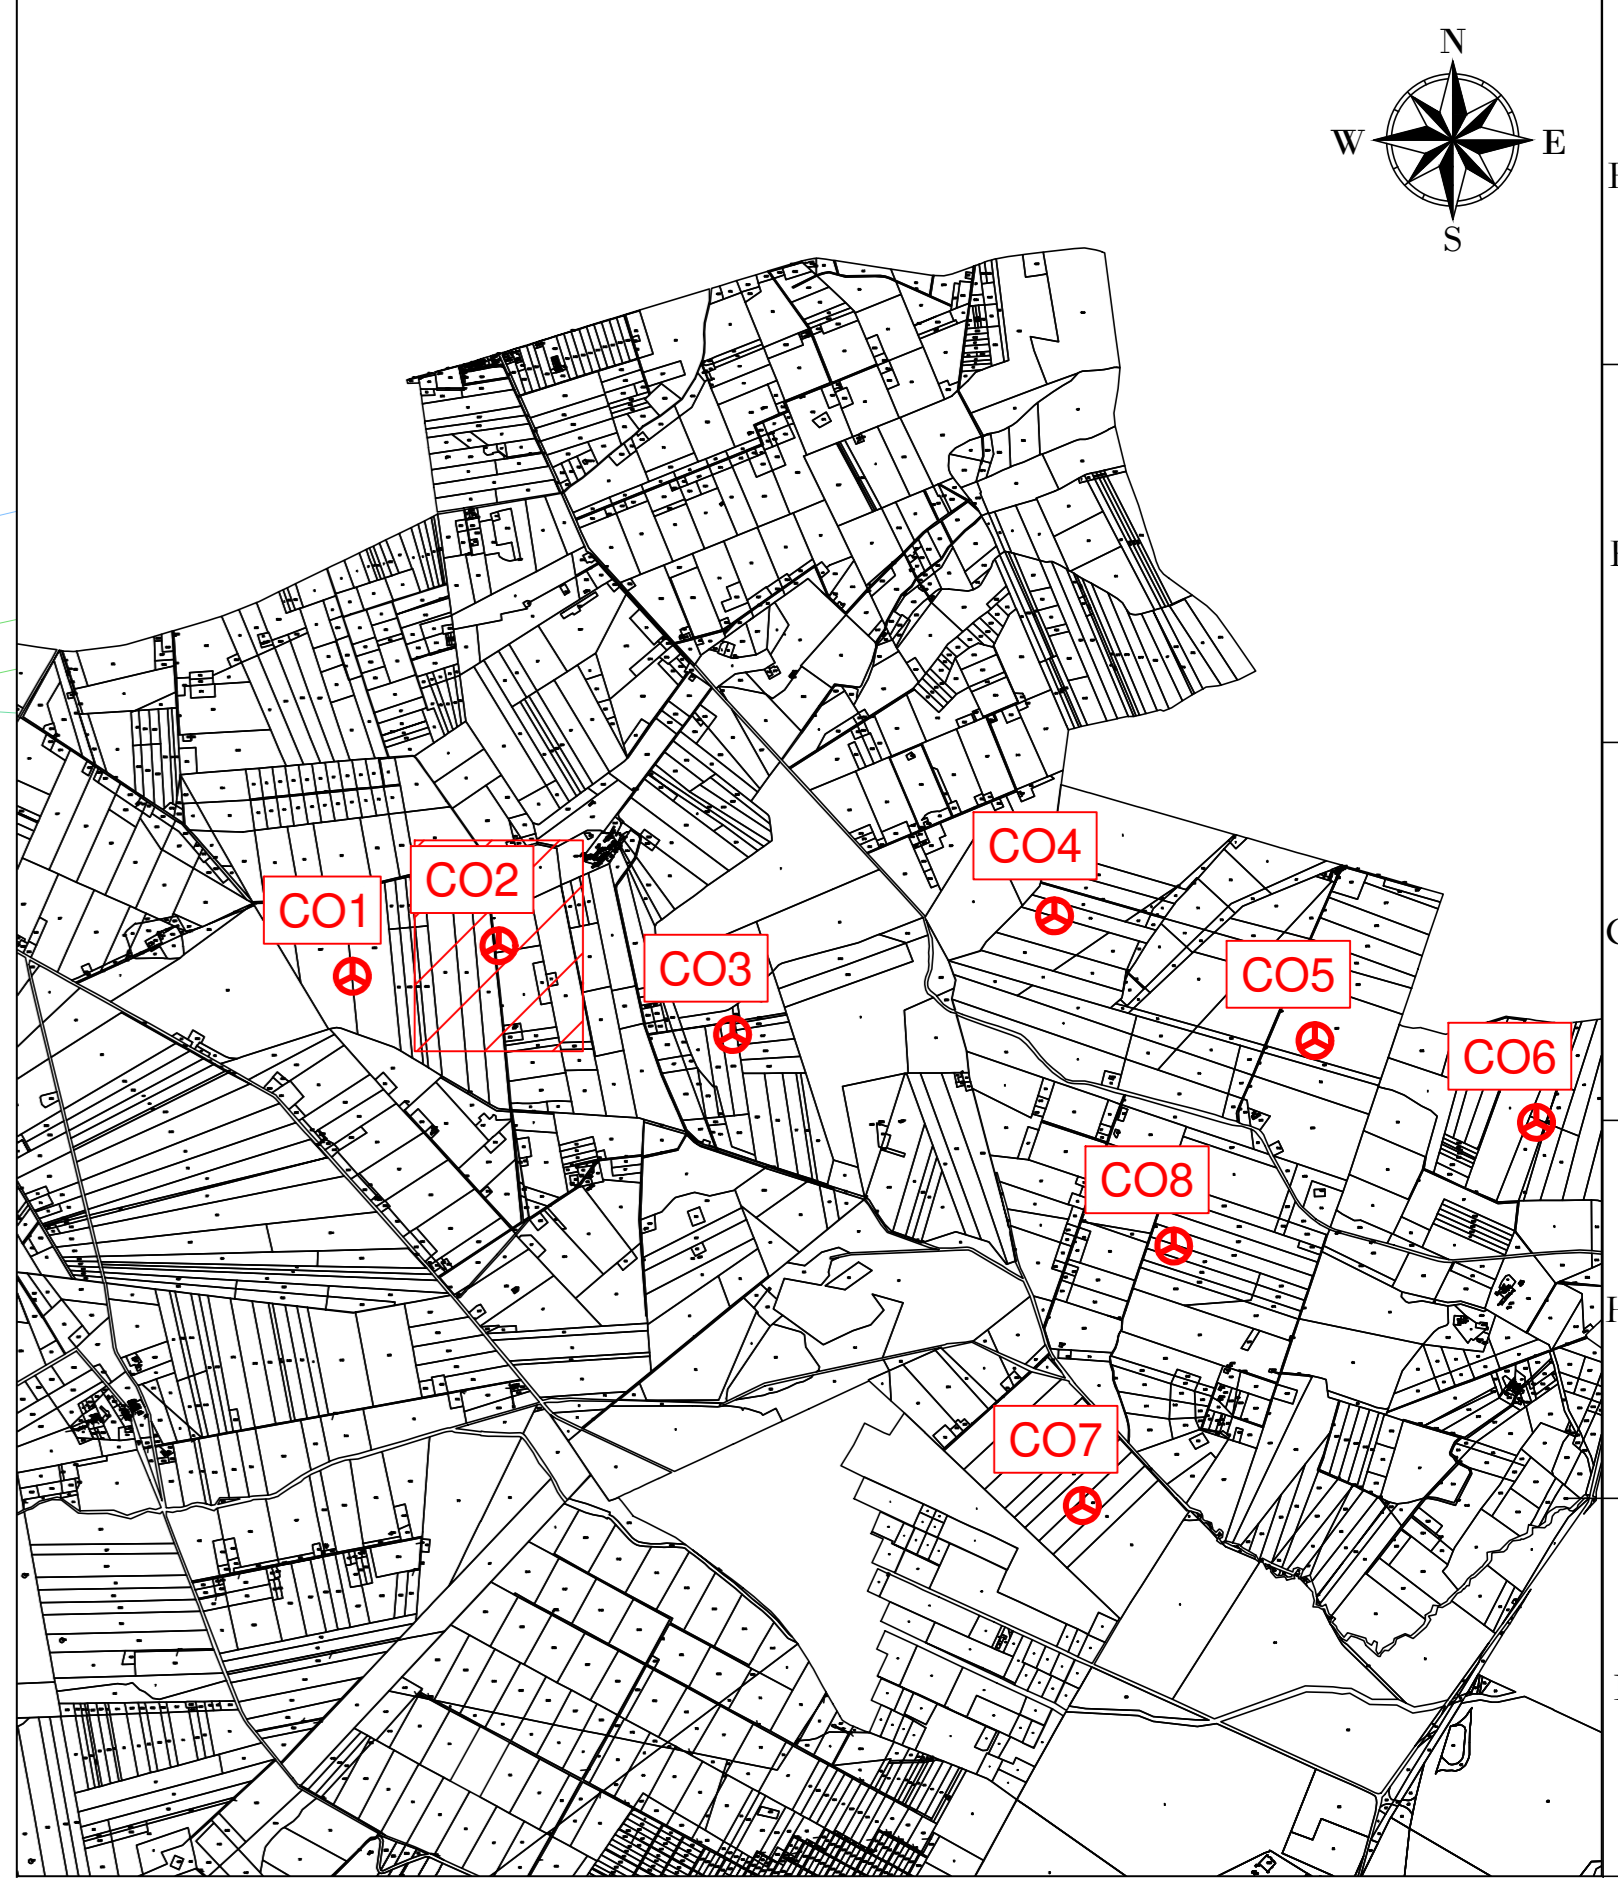


**LEGENDA**

- Aerogeneratore
- Strade e piazzole impianto
- Sterro
- Riperto
- Strada esistente in buono stato
- Asse strada di nuova realizzazione
- Asse strada esistente da adeguare
- Asse strada temporanea
- Area munitizzata in fase di Esercizio
- Vegetazione alta, alberi
- Vegetazione selvaggia e/o controllata
- Area inolta
- Area di raccolta e deflusso acque superficiali

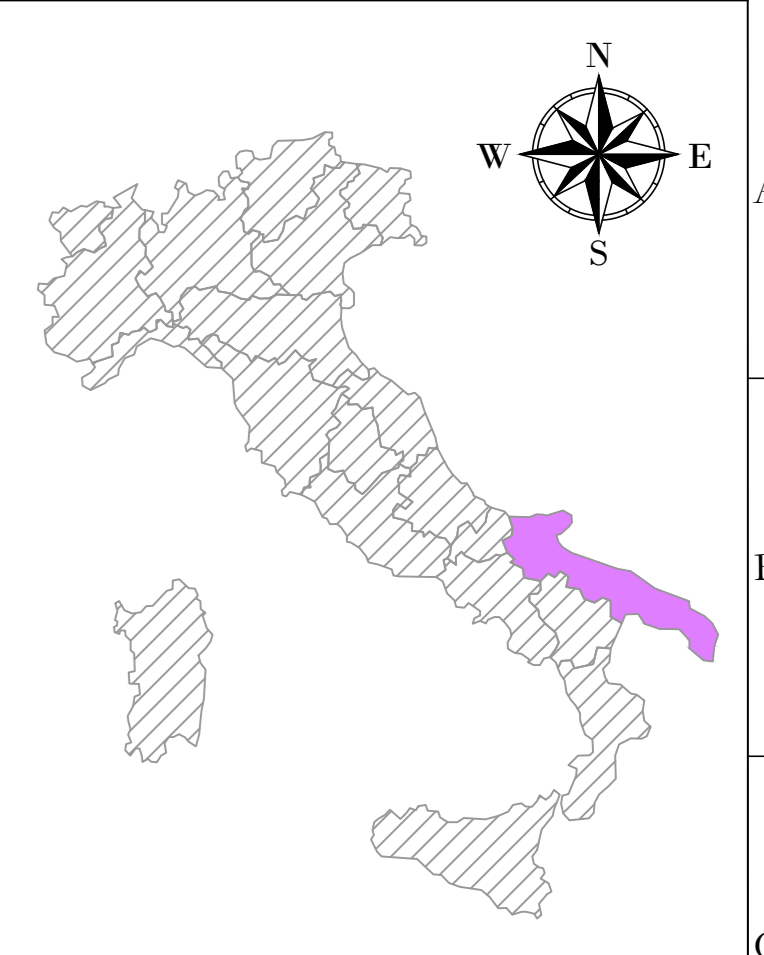

**AREN Green S.r.l.**  
 Società soggetta alla direzione e coordinamento di AREN Electric Power S.p.A.  
 Sede legale e amministrativa: Via dell'Argento n. 308 | 47522 Cesena (FC) | P.I. n° 991047415245  
 Iscritta nel Registro delle Imprese della Romagna - Forlì-Cesena e Rimini | REA 320908 | C.F./P.Iva 04002170401

COMUNI DI ASCOLI SATRIANO (FG) E CASTELLUCCIO DEI SAURI (FG)  
 LOCALITÀ "CONCA D'ORO"

**PROGETTO PER LA REALIZZAZIONE DI  
 IMPIANTO EOLICO  
 "CONCA D'ORO"**

<p><b>REDAZIONE / PROGETTISTA</b>          AREN Electric Power Spa          Società per Azioni con Unico Socio:          Via dell'Argento 308 - 47522 Cesena (FC)          P.I. n° 991047415245 - Fax n° 991047415274          P.Iva 0300380045          Registro delle Imprese di Forlì-Cesena R.E.A. 317048</p>	<p><b>TIPOLOGIA / FIRMA PROGETTISTA</b>            Ing. Serenik Uro          Ordine degli Ingegneri di Forlì-Cesena          Mar. 2006</p>
---	--

Planimetria su CTR CO2 - Fase di esercizio (2/3)

CODICE ALBORENTI		PERIMETRO	SCALA	FUSO
CDODC/A 0 2 T 0 1 0 0 5 0 0		A0	1:500	PROGETTO DEFINITIVO
NO	DESCRIZIONE	DATA	REDATTO	VERIFICATO
00	Primo esecutivo	01/01/2014	E. Tordini	D. Zemp
01				
02				
03				
04				

LA DIFFUSIONE E RIPRODUZIONE, ANCHE PARZIALE, DI QUESTA TAVOLA E' VIETATA A TERMINI DI LEGGE

REGIONE: PUGLIA  
 COMUNE: CASTELLUCCIO DEI SAURI (FG)  
 FOGLIO: 18  
 PARTICELLA: 1