
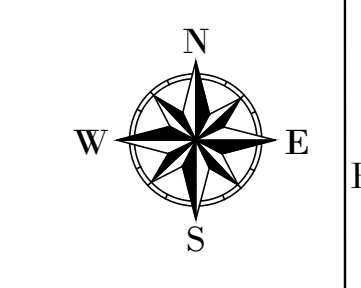
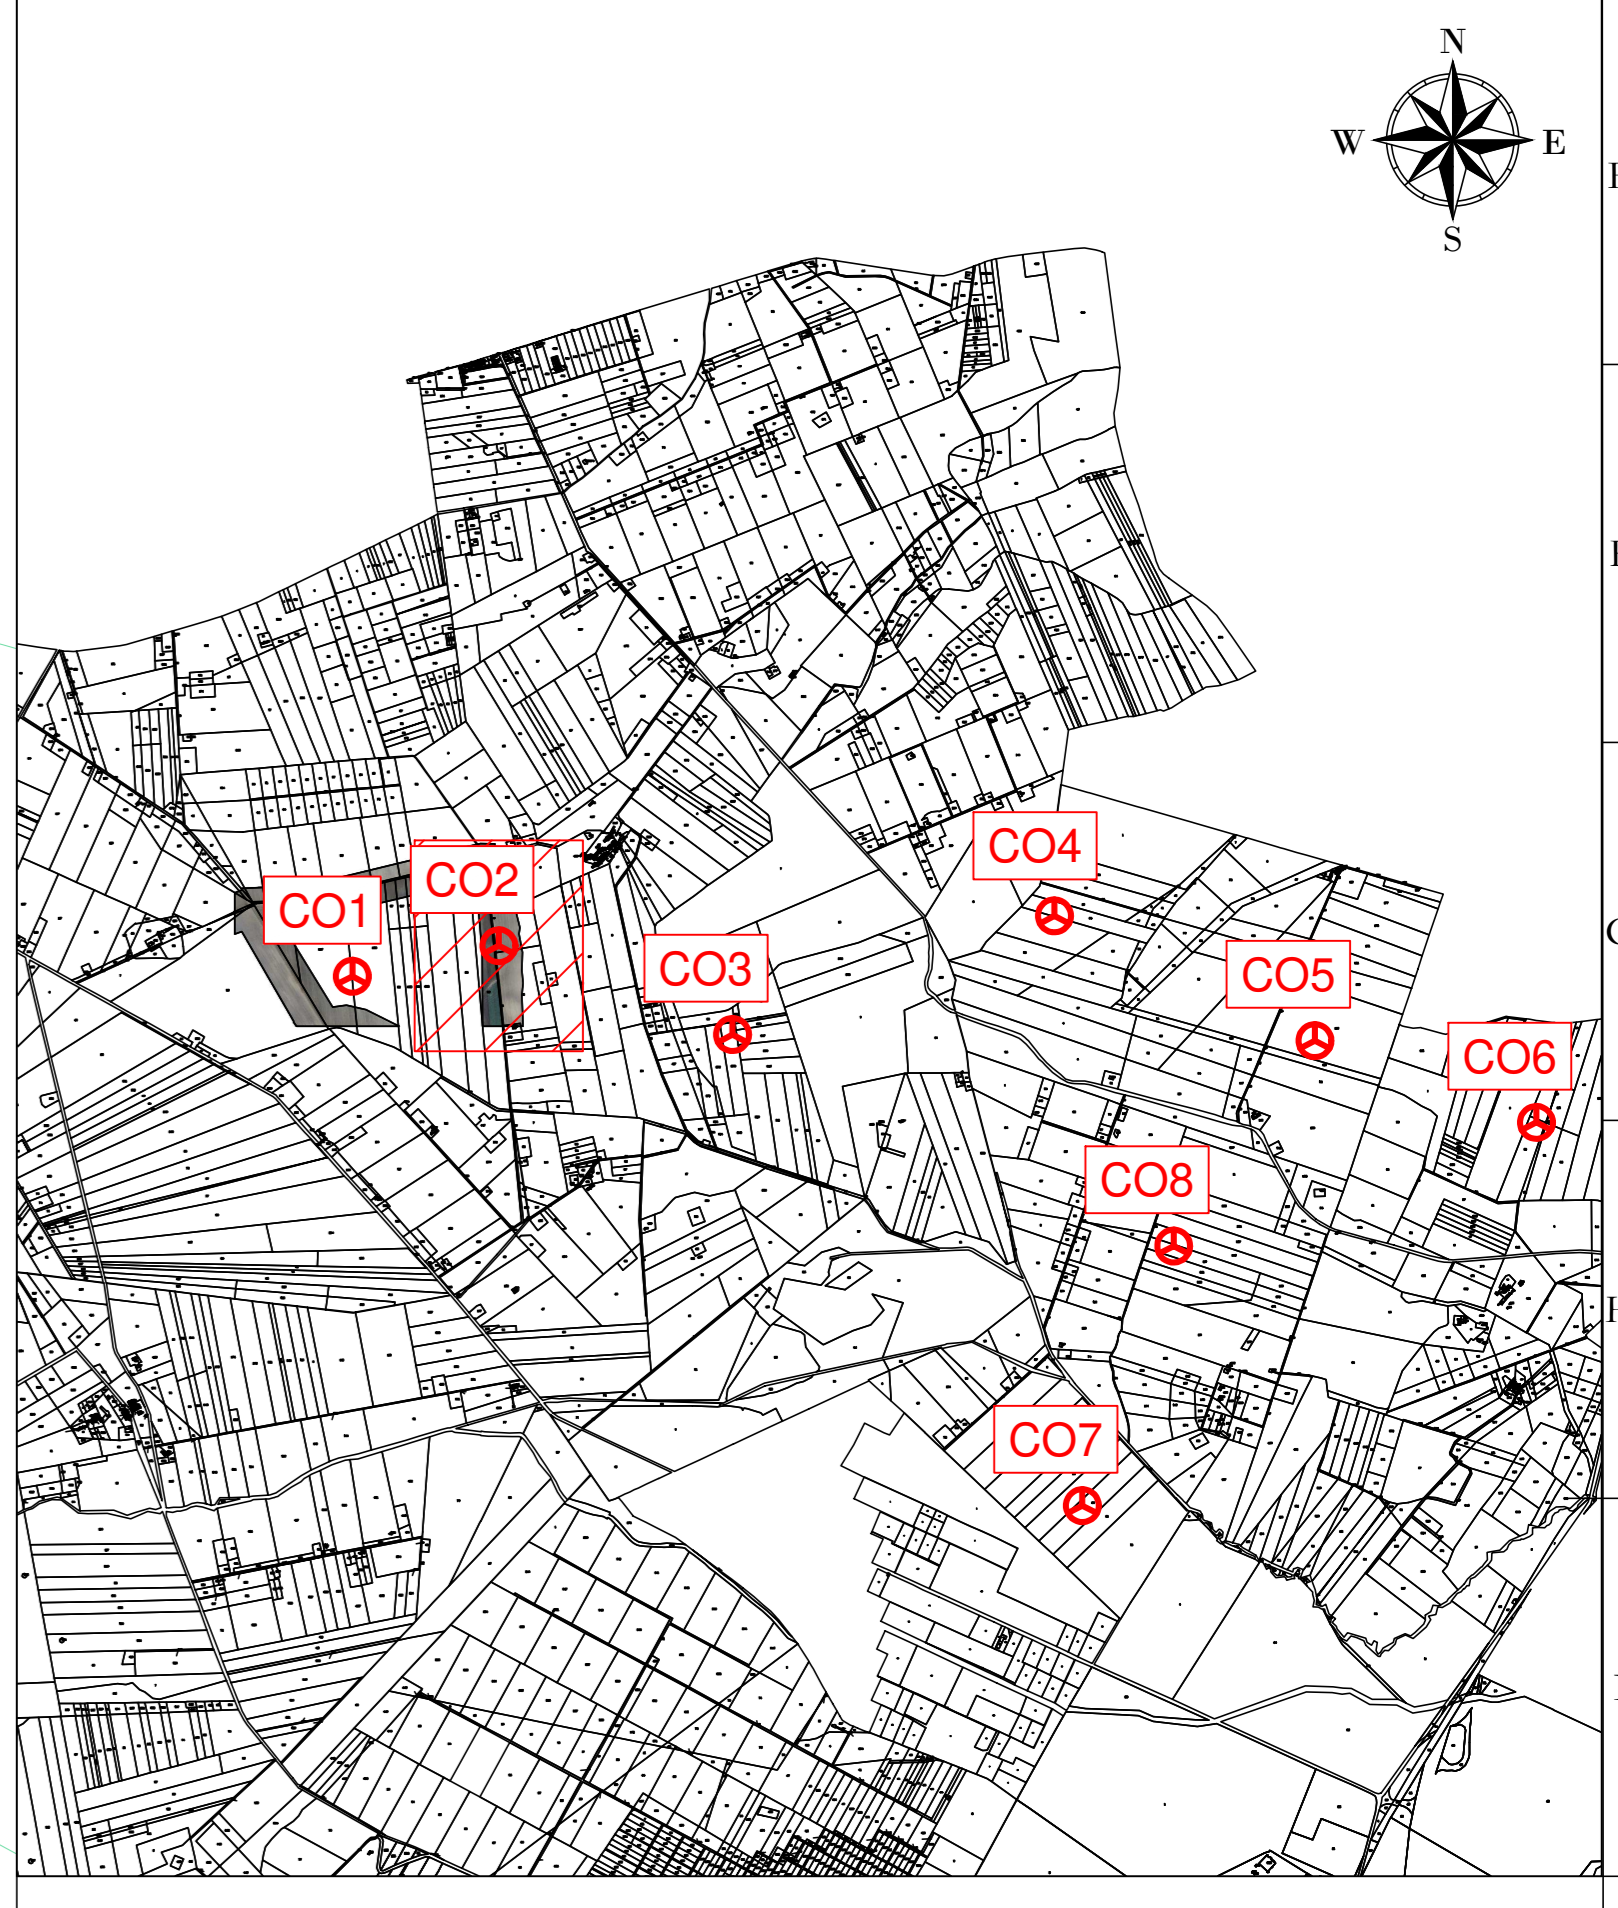


- LEGENDA**
- Aerogeneratore
 - Strade e piazzole impianto
 - Sterro
 - Riparto
 - Strada esistente in buono stato
 - Asse strada di nuova realizzazione
 - Asse strada esistente da adeguare
 - Asse strada temporanea
 - Area rinaturalizzata in fase di esercizio
 - Vegetazione alta, alberi
 - Vegetazione selvaggia e/o controllata
 - Area incolta
 - Aree di raccolta e deflusso acque superficiali

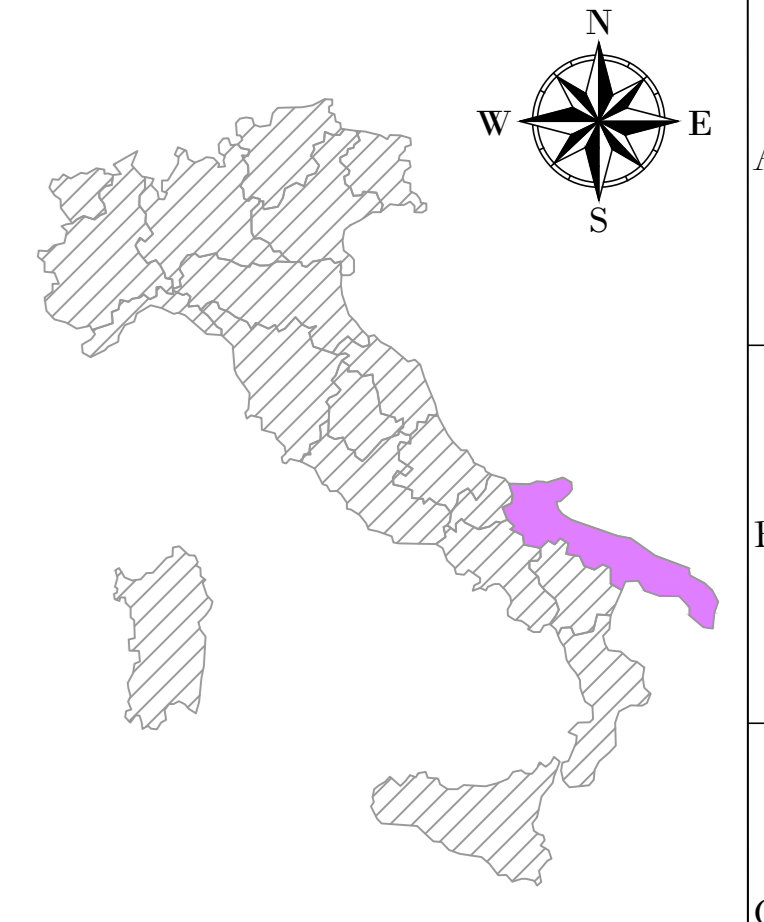

CO2
X: 540947
Y: 4570096
 (WGS 84 UTM-33N)

REGIONE: PUGLIA
 COMUNE: CASTELLUCCIO DEI SAURI (FG)
 FOGLIO: 18
 PARTICELLA: 1

AREN Green S.r.l.
 Società soggetta alla direzione e coordinamento di AREN Electric Power S.p.A.
 Sede legale e amministrativa: Via dell'Argento n. 308 | 47522 Cesena (FC) | P.I. n° 091547415245
 Iscritta nel Registro delle Imprese della Romagna - Forlì-Cesena e Rimini | REA 320908 | C.F./P.Iva 04002170401

COMUNI DI ASCOLI SATRIANO (FG) E CASTELLUCCIO DEI SAURI (FG)
 LOCALITÀ "CONCA D'ORO"

**PROGETTO PER LA REALIZZAZIONE DI
 IMPIANTO EOLICO
 "CONCA D'ORO"**

REDAZIONE/PROGETTISTA:
 Aren Electric Power Spa
 Società per Azioni con Unico Socio:
 Via dell'Argento 308 - 47522 Cesena (FC)
 P.I. n° 091547415245 - Fax n° 0547415274
 P.Iva 030808004
 Registro delle Imprese di Forlì-Cesena R.E.A. 317048

TIPOLOGIA/FORMA PROGETTO:
 Ing. Serenò Ugo
 Ordine degli Ingegneri di Forlì-Cesena
 Matr. 2666

TITOLO/DESCRIZIONE:
 Planimetria su CTR CO2 - Fase di esercizio (3/3)

CODICE/ALFABETICO: CDODCA02T010106000
PERIODO: A0
SCALA: 1:500
FASE: PROGETTO DEFINITIVO

NO.	DESCRIZIONE	DATA	REDAATTO	VERIFICATO	APPROVATO
00	Prima emissione	01/01/2024	E. Tordini	D. Zampieri	S.S.lla
01					
02					
03					
04					

TITOLO: CO2_Definitivo.dwg
 LA DIFFUSIONE E RIPRODUZIONE, ANCHE PARZIALE, DI QUESTA TAVOLA E' VIETATA A TERMINI DI LEGGE