
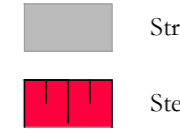
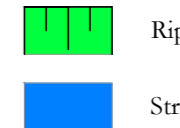
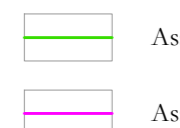
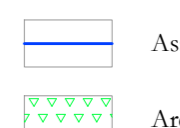
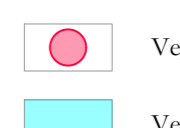


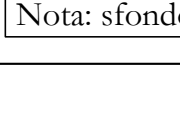


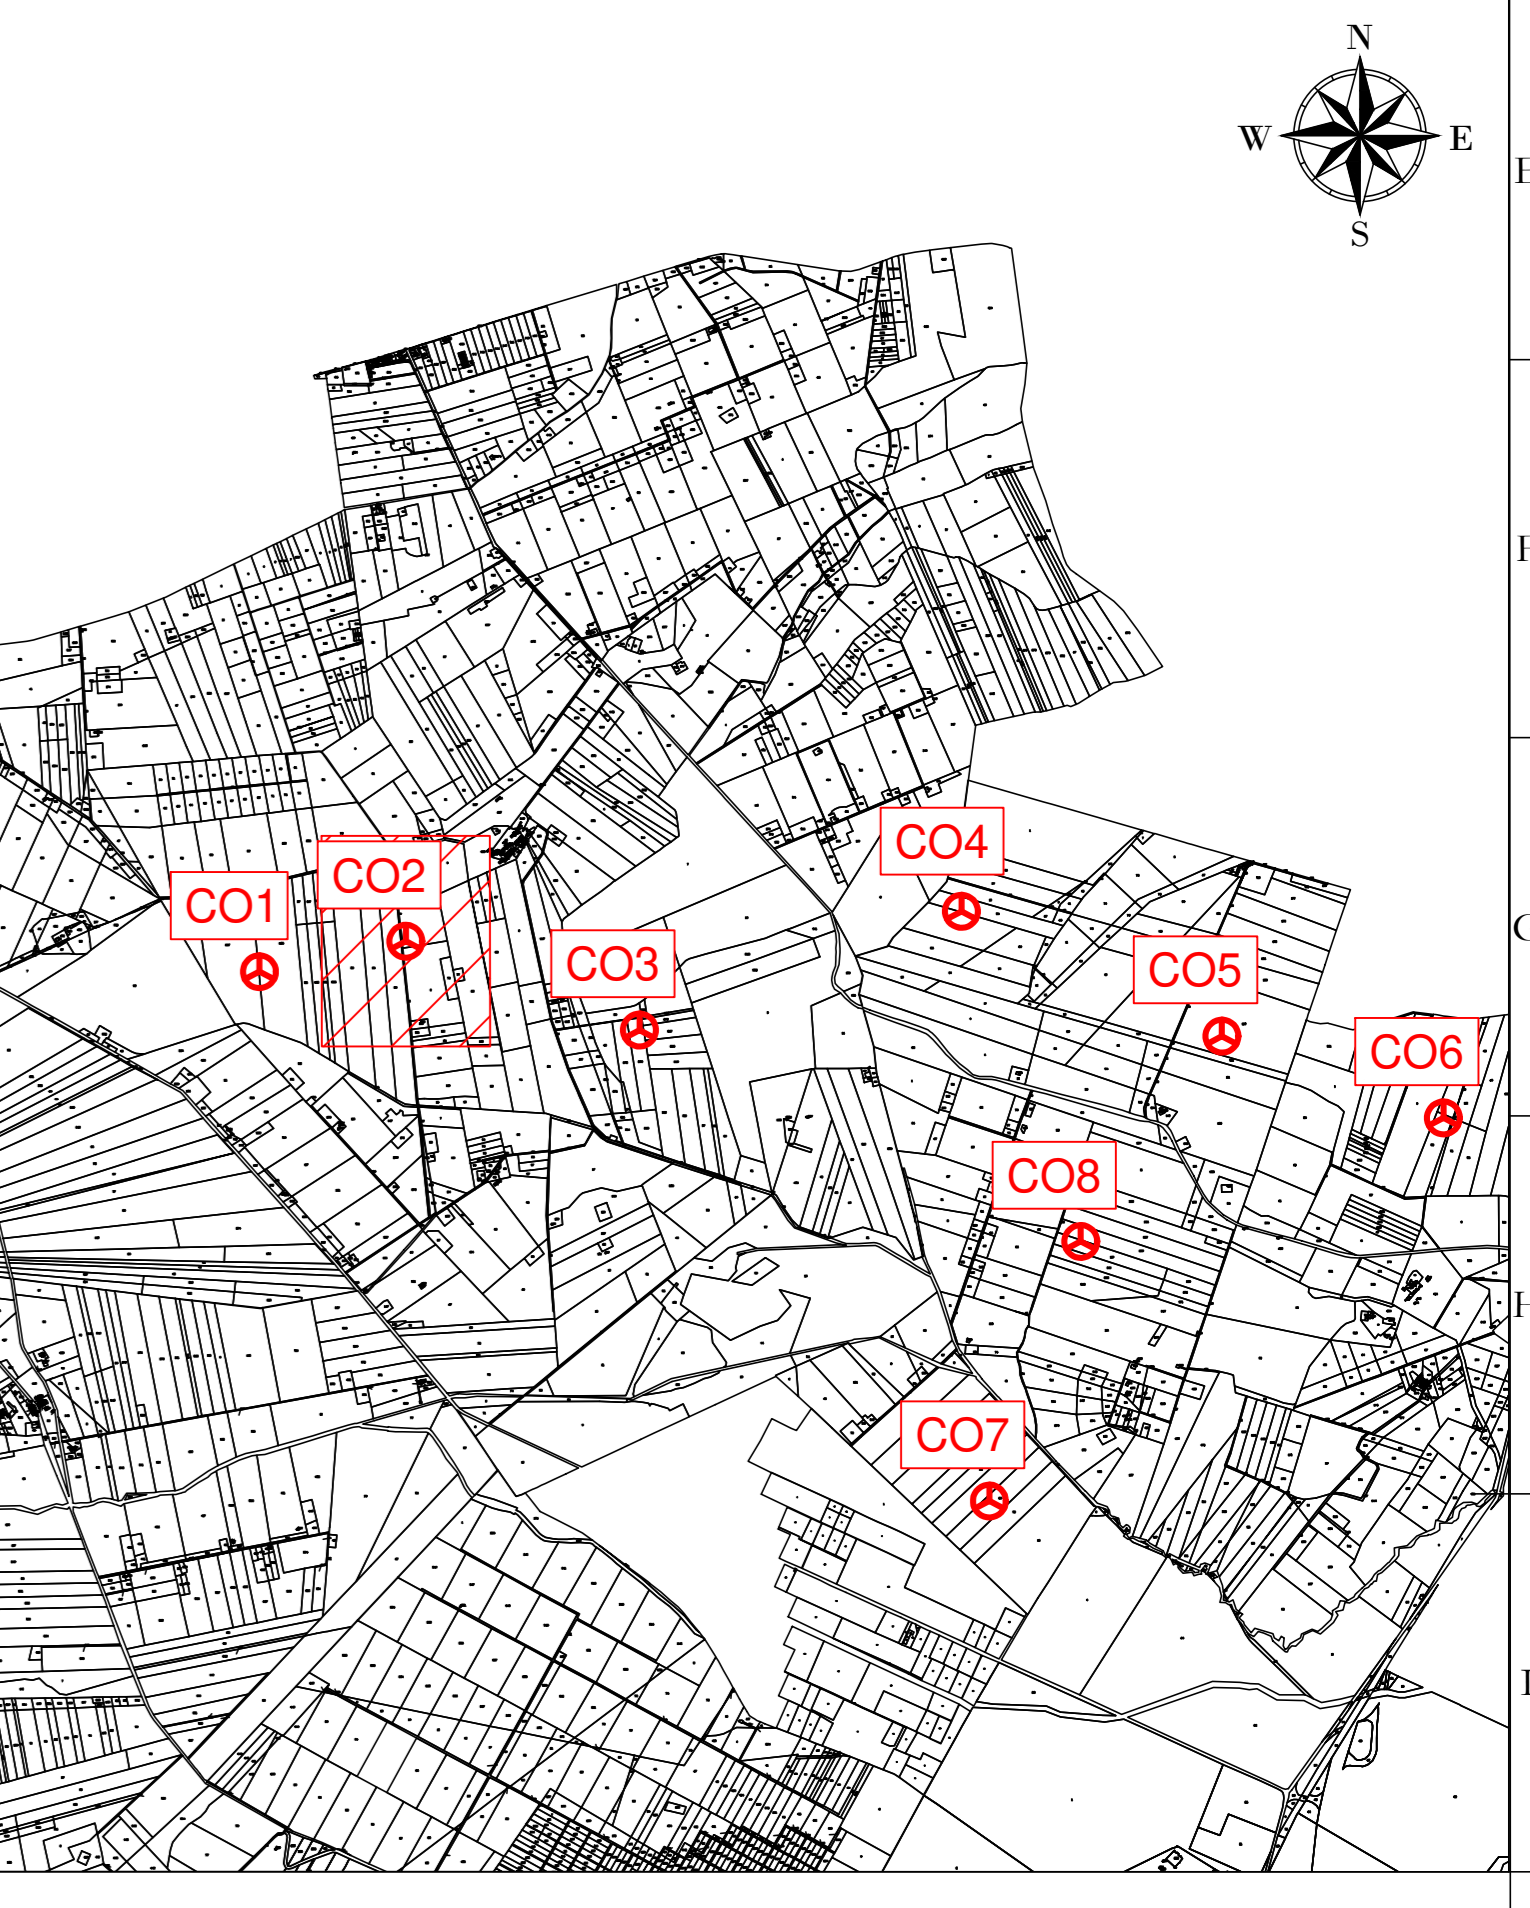
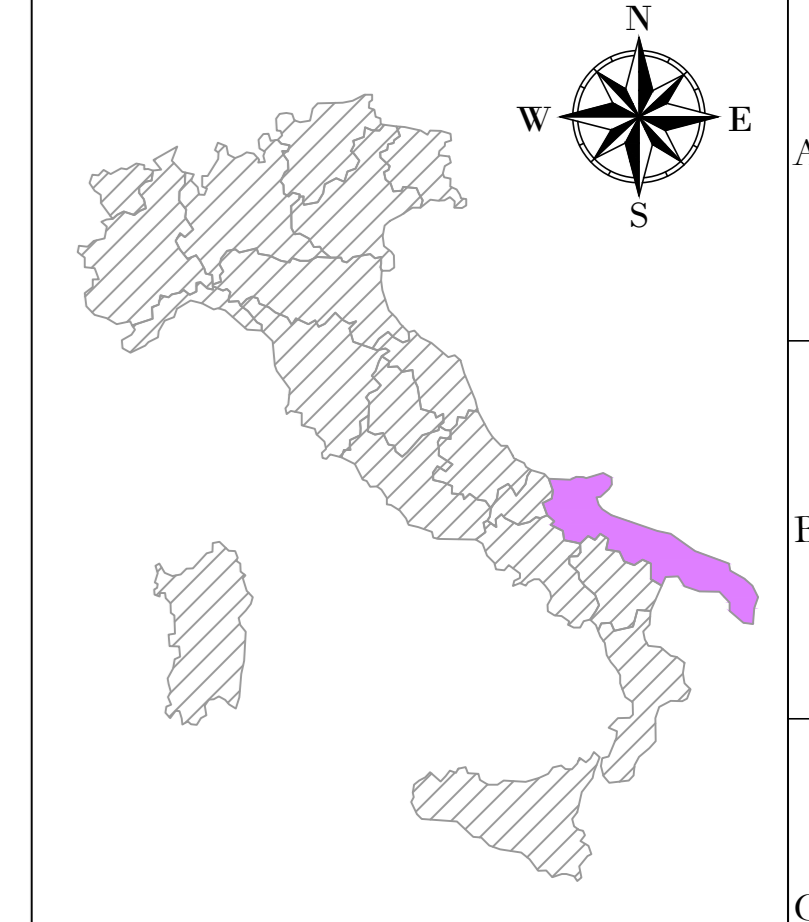


- LEGENDA**
-  Aerogeneratore
  -  Strade e piazzole impianto
  -  Sierro
  -  Riparto
  -  Strada esistente in buono stato
  -  Asse strada di nuova realizzazione
  -  Asse strada esistente da adeguare
  -  Asse strada temporanea
  -  Area rinaturalizzata in fase di esercizio
  -  Vegetazione alta, alberi
  -  Vegetazione selvaggia e/o controllata
  -  Area incolta
  -  Asse di raccolta e delusso acque superficiali



**AREN Green S.r.l.**  
 Società soggetta alla direzione e coordinamento di ARENS Electric Power Sp.A.  
 Sede legale e amministrativa: Via dell'Argento n. 308 | 47522 Cesena (FC) | P.I. n° 39.0547.415245  
 Iscritta nel Registro delle Imprese della Romagna - Forlì-Cesena e Rimini | REA 320908 | C.F./P.Iva 04052170401

**COMUNI DI ASCOLI SATRIANO (FG) E CASTELLUCCIO DEI SAURI (FG)**  
**LOCALITÀ "CONCA D'ORO"**

**PROGETTO PER LA REALIZZAZIONE DI**  
**IMPIANTO EOLICO**  
**"CONCA D'ORO"**

<p><small>REDAZIONE PROGETTISTA</small></p> <p><b>Aren Electric Power Spa</b>        Società per Azioni con Unico Socio        Via dell'Argento 308 - 47522 Cesena (FC)        P.I. n° 39.0547.415245 - Fax n° 39.0547.415274        P.Iva 03603880404        Registro delle Imprese di Forlì-Cesena R.E.A. 517048</p>	 <p><small>IDONEI PER IL PROGETTISTA</small></p> <p>Ing. Sennacki Eli        Ordine degli Ingegneri di Forlì-Cesena        Matr. 2866</p>
--	--

**Planimetria su catastale CO2 - Fase di esercizio (2/3)**

CODICE ELABORAZIONE	PROVVISI	SCALA	FUSO
CDODC/A 0 2 T 0 1   1   0 2   0 0	A0	1:500	PROGETTO DEFINITIVO
REV.	DESCRIZIONE	DATA	SEGNATO
01	Planimetria catastale	10/03/2024	E. Tordini
02			D. Zappà
03			SABot
04			
<small>FILE: CO2_Definitivo.dwg</small>			

**REGIONE:** PUGLIA  
**COMUNE:** CASTELLUCCIO DEI SAURI (FG)  
**FOGLIO:** 18  
**PARTICELLA:** 1

LA DIFFUSIONE E RIPRODUZIONE, ANCHE PARZIALE, DI QUESTA TAVOLA E' VIETATA A TERMINI DI LEGGE