


LEGENDA

- Aerogeneratore
- Strade e piazzole impianto
- Sierro
- Riparto
- Strada esistente in buono stato
- Asse strada di nuova realizzazione
- Asse strada esistente da adeguare
- Asse strada temporanea
- Area rinaturalizzata in fase di esercizio
- Vegetazione alta, alberi
- Vegetazione selvaggia e/o controllata
- Area incolta
- Area di raccolta e deflusso acque superficiali

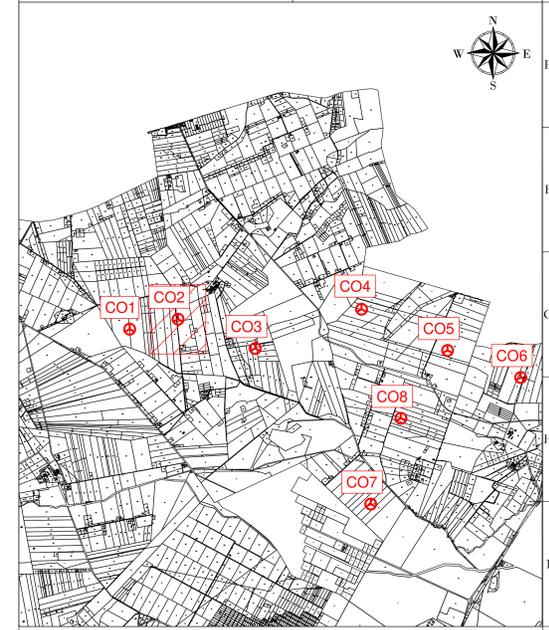

REGIONE: PUGLIA
 COMUNE: CASTELLUCCIO DEI SAURI (FG)
 FOGLIO: 18
 PARTICELLA: 1

AREN Green S.r.l.
 Società soggetta alla direzione e coordinamento di AREN Electric Power S.p.A.
 Sede legale e amministrativa: Via dell'Argento n. 308 | 47522 Cesena (FC) | P.I. n° 39.0547.413245
 Iscritta nel Registro delle Imprese della Romagna - Forlì-Cesena e Rimini | REA 320088 | C.F./P.Iva 04032170401

**COMUNI DI ASCOLI SATRIANO (FG) E CASTELLUCCIO DEI SAURI (FG)
 LOCALITÀ "CONCA D'ORO"**

**PROGETTO PER LA REALIZZAZIONE DI
 IMPIANTO EOLICO
 "CONCA D'ORO"**

<p><small>SEGGIO PROGETTISTA</small></p> <p>Are Electric Power Spa Società per Azioni con Unico Socio Via dell'Argento 308 - 47522 Cesena (FC) P.I. n° 39.0547.413245 - Fax n° 39.0547.413244 P.Iva 0303888044 Registro delle Imprese di Forlì-Cesena R.E.A. 317048</p>	<p><small>INGEGNERE FIRMA PROGETTISTA</small></p> <p> Ing. Simona Lodi Ordine degli Ingegneri di Forlì-Cesena Mar. 2005</p>
---	--

STUDIO ELABORAZIONE
 Planimetria su ortofoto CO2 - Fase di esercizio (2/3)

CODICE PROGETTO
 CBDDC A 0 2 T 0 1 2 0 2 0 0

PROVA A0 SCALA 1:500 FIG. PROGETTO DEFINITIVO

NO	DESCRIZIONE	DATA	REDATTO	VERIFICATO	APPROVATO
01	Planimetria ortofoto	11/01/2024	E. Tordinani	D. Zampieri	A.L.B.
02					
03					
04					

FILE: P_002_Definitivo.dwg

LA DIFFUSIONE E RIPRODUZIONE, ANCHE PARZIALE, DI QUESTA TAVOLA E' VIETATA A TERMINI DI LEGGE