
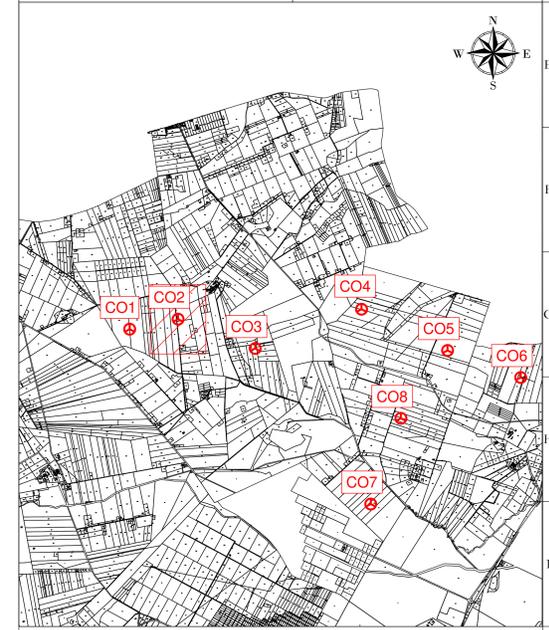


**LEGENDA**

- Aerogeneratore
- Strade e piazzole impianto
- Sierro
- Riparto
- Strada esistente in buono stato
- Asse strada di nuova realizzazione
- Asse strada esistente da adeguare
- Asse strada temporanea
- Area rinaturalizzata in fase di esercizio
- Vegetazione alta, alberi
- Vegetazione selvaggia e/o controllata
- Area incolta
- Aree di raccolta e deflusso acque superficiali

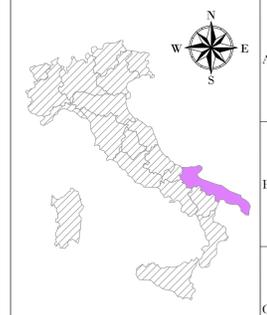

**CO2**  
**X: 540947**  
**Y: 4570236**  
 (WGS 84 UTM-33N)

REGIONE: PUGLIA  
 COMUNE: CASTELLUCCIO DEI SAURI (FG)  
 FOGLIO: 18  
 PARTICELLA: 1

**AREN Green S.r.l.**  
Società soggetta alla direzione e coordinamento di AREN Electric Power Sp.A.  
 Sede legale e amministrativa: Via dell'Argento n. 308 | 47522 Cesena (FC) | P.I. n° 39.0547.413245  
 Iscritta nel Registro delle Imprese della Romagna - Forlì-Cesena e Rimini | REA 320098 | C.F./P.Iva 04032170401

**COMUNI DI ASCOLI SATRIANO (FG) E CASTELLUCCIO DEI SAURI (FG)**  
**LOCALITÀ "CONCA D'ORO"**

**PROGETTO PER LA REALIZZAZIONE DI**  
**IMPIANTO EOLICO**  
**"CONCA D'ORO"**

---

REDAZIONE / PROGETTISTA:  
**Are Electric Power Spa**  
Società per Azioni con Unico Socio  
 Via dell'Argento 308 - 47522 Cesena (FC)  
 P.I. n° 39.0547.413245 - Fax n° 39.0547.413214  
 P.Iva 0303884044  
 Registro delle Imprese di Forlì-Cesena R.E.A. 317048

EDIFICI E FIRME PROGETTISTA:  
 Ing. Simona Lodi  
 Ordine degli Ingegneri di Forlì-Cesena  
 Mar. 2005

STADIO ELABORAZIONE:  
**Planimetria su ortofoto CO2 - Fase di esercizio (3/3)**

CODICE TELABORAZIONE: **CD02C A 0 2 T 0 1 2 0 3 0 0** ITERABILI: **A0** SCALA: **1:500** FIGURE: **PROGETTO DEFINITIVO**

REV.	DESCRIZIONE	DATA	REDATTORE	VERIFICATO	APPROVATO
01	Planimetria ortofoto	11/02/2024	E. Tordini	D. Zappà	A.L.B.
02					
03					
04					

FILE: P\_02\_1Definitivo.dwg

LA DIFFUSIONE E RIPRODUZIONE, ANCHE PARZIALE, DI QUESTA TAVOLA È VIETATA A TERMINI DI LEGGE