



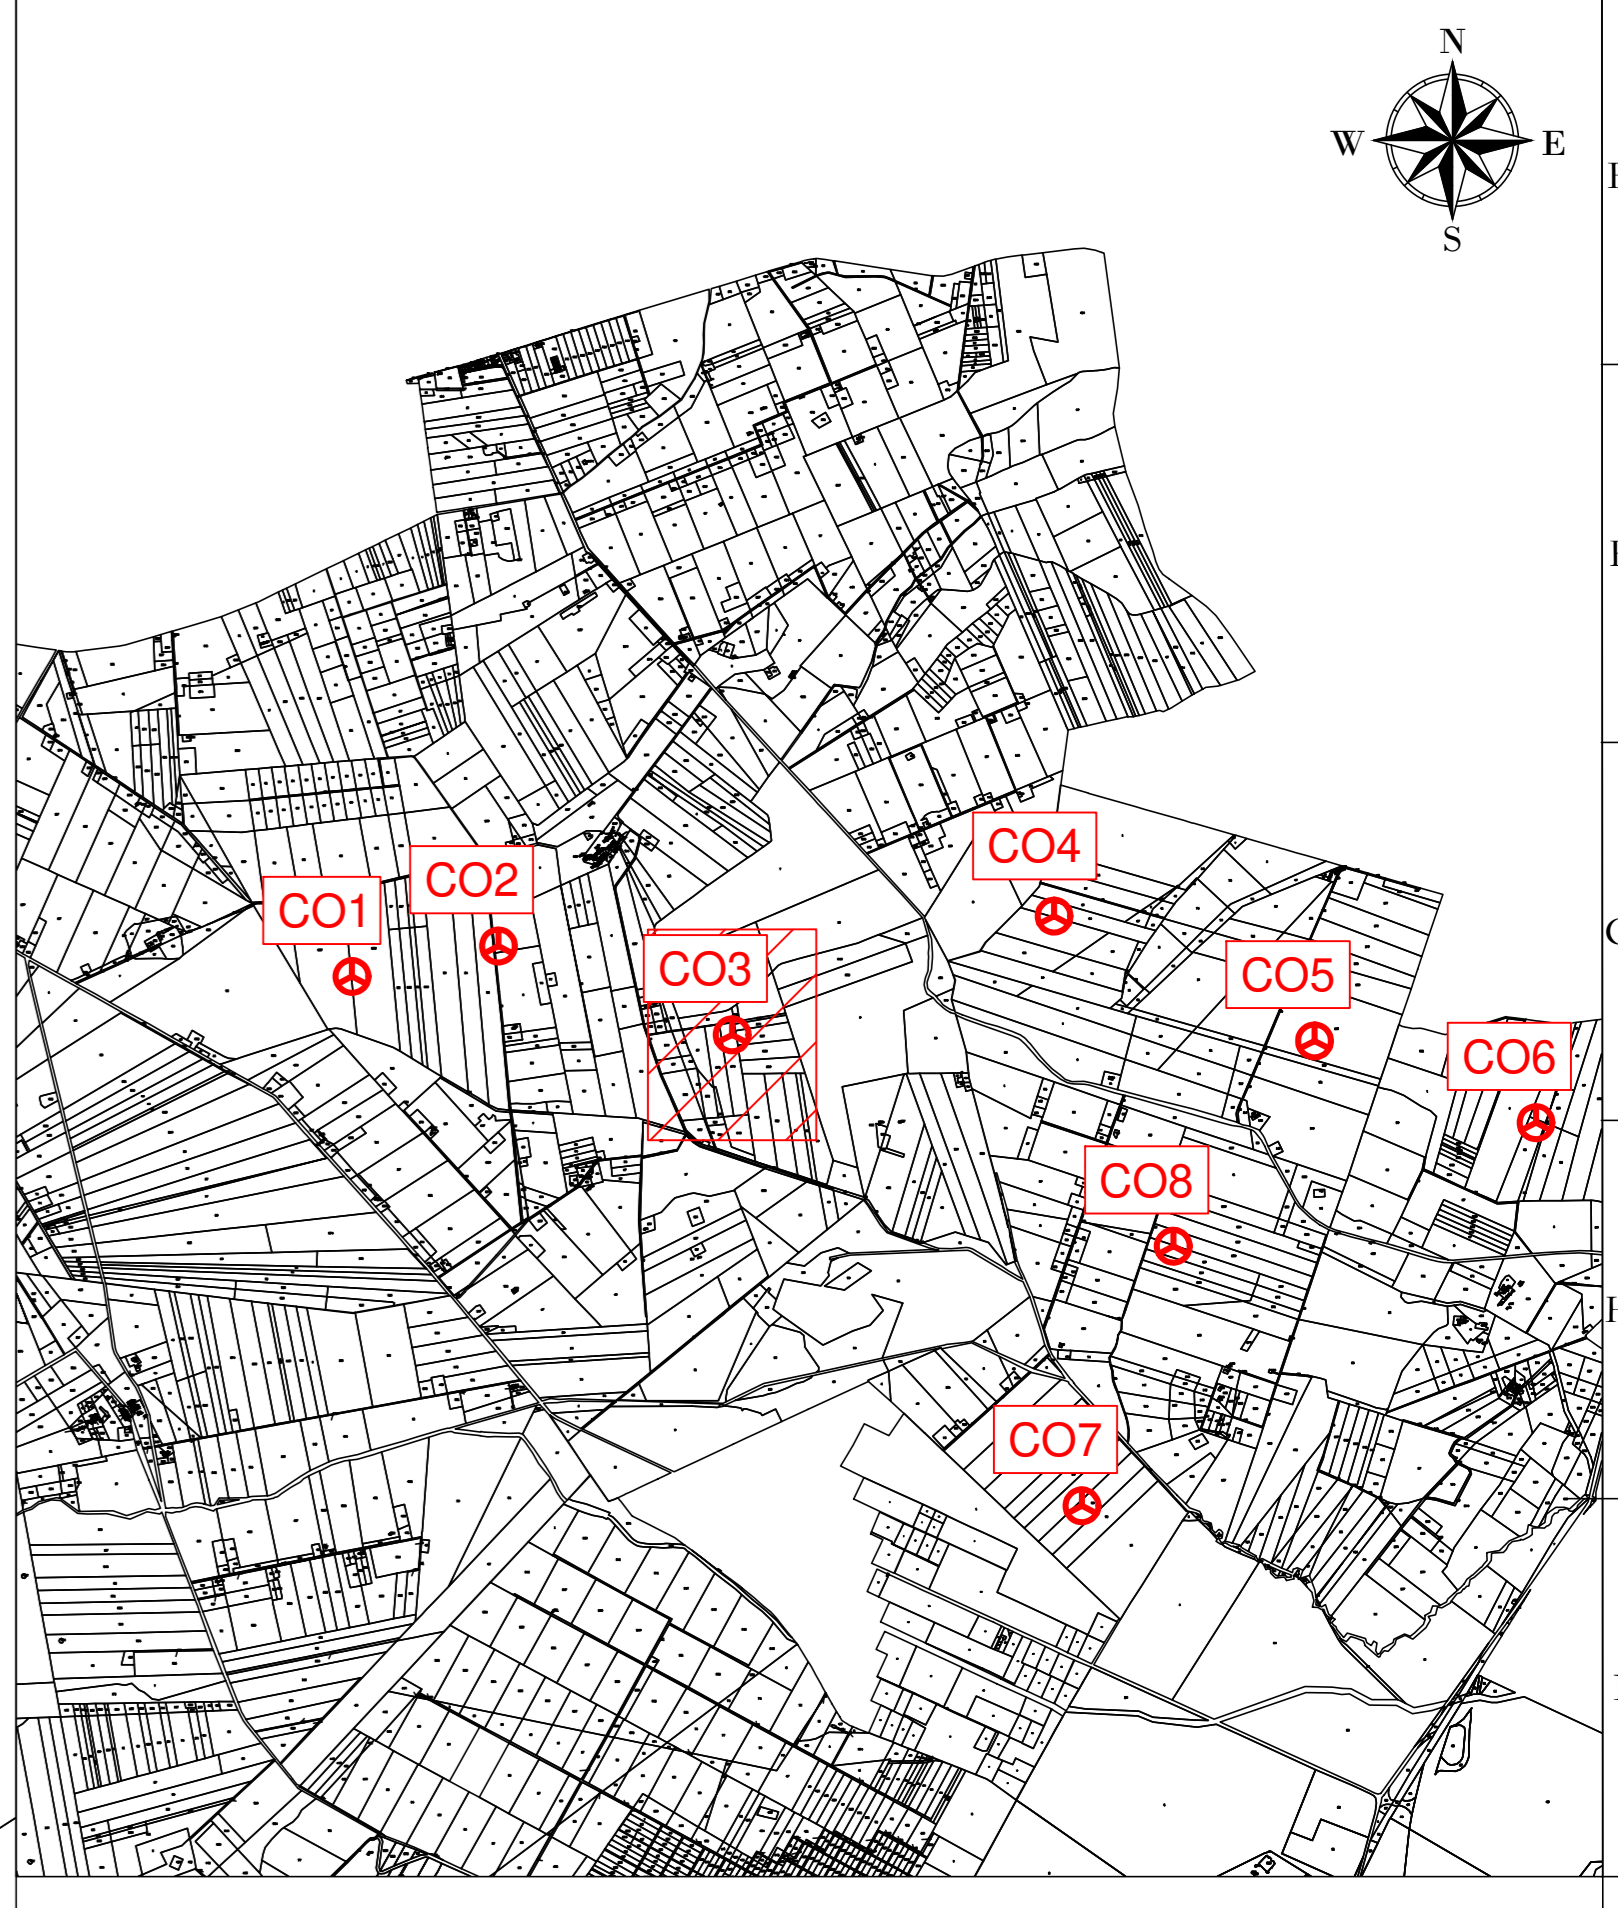

LEGENDA

- Aerogeneratore
- Strade e piazzole impianto
- Sterro
- Riparto
- Strada esistente in buono stato
- Asse strada di nuova realizzazione
- Asse strada esistente da adeguare
- Asse strada temporanea
- Area temporanea stoccaggio terre
- Curve di livello ogni 1 m
- Vegetazione alta, alberi
- Vegetazione selvaggia e/o controllata
- Area incolta
- Arce di raccolta e deflusso acque superficiali

Nota: sfondo su catastale

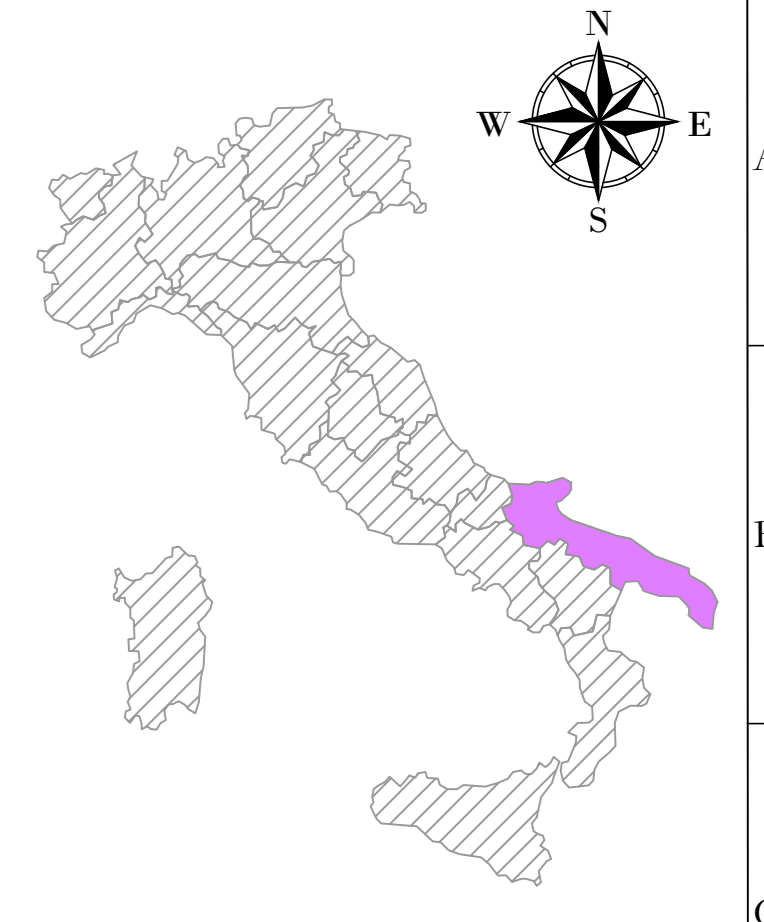

AREN Green S.r.l.
 Società soggetta alla direzione e coordinamento di AREN Electric Power S.p.A.
 Sede legale e amministrativa: Via dell'Argento n. 308 | 47522 Cesena (FC) | Ph. +39 0547 415245
 Iscritta nel Registro delle Imprese della Romagna - Forlì-Cesena e Rimini | REA 320908 | C.F./P.Iva 04027040401

COMUNI DI ASCOLI SATRIANO (FG) E CASTELLUCCIO DEI SAURI (FG)
 LOCALITÀ "CONCA D'ORO"

**PROGETTO PER LA REALIZZAZIONE DI
 IMPIANTO EOLICO
 "CONCA D'ORO"**

REDAZIONE PROGETTIVA
 Aren Electric Power Spa
 Società per Azioni con Unico Socio
 Via dell'Argento 308 - 47522 Cesena (FC)
 Ph. +39 0547 415245 - Fax +39 0547 415274
 P.Iva 04027040401
 Registro delle Imprese di Forlì-Cesena R.E.A. 317048

TORNO E FIRMA PROGETTIVA
 Ing. Serenide Uli
 Ordine degli Ingegneri di Forlì-Cesena
 Matr. 2666

PROGETTO DEFINITIVO

NO.	DESCRIZIONE	DATA	REDAITTO	VERIFICATO	APPROVATO
00	Primo esabotino	10/01/2024	E. Tombarelli	E. Zampieri	S. Sisti
01					
02					
03					
04					

REGIONE: PUGLIA
 COMUNE: CASTELLUCCIO DEI SAURI (FG)
 FOGLIO: 17
 PARTICELLA: 273