
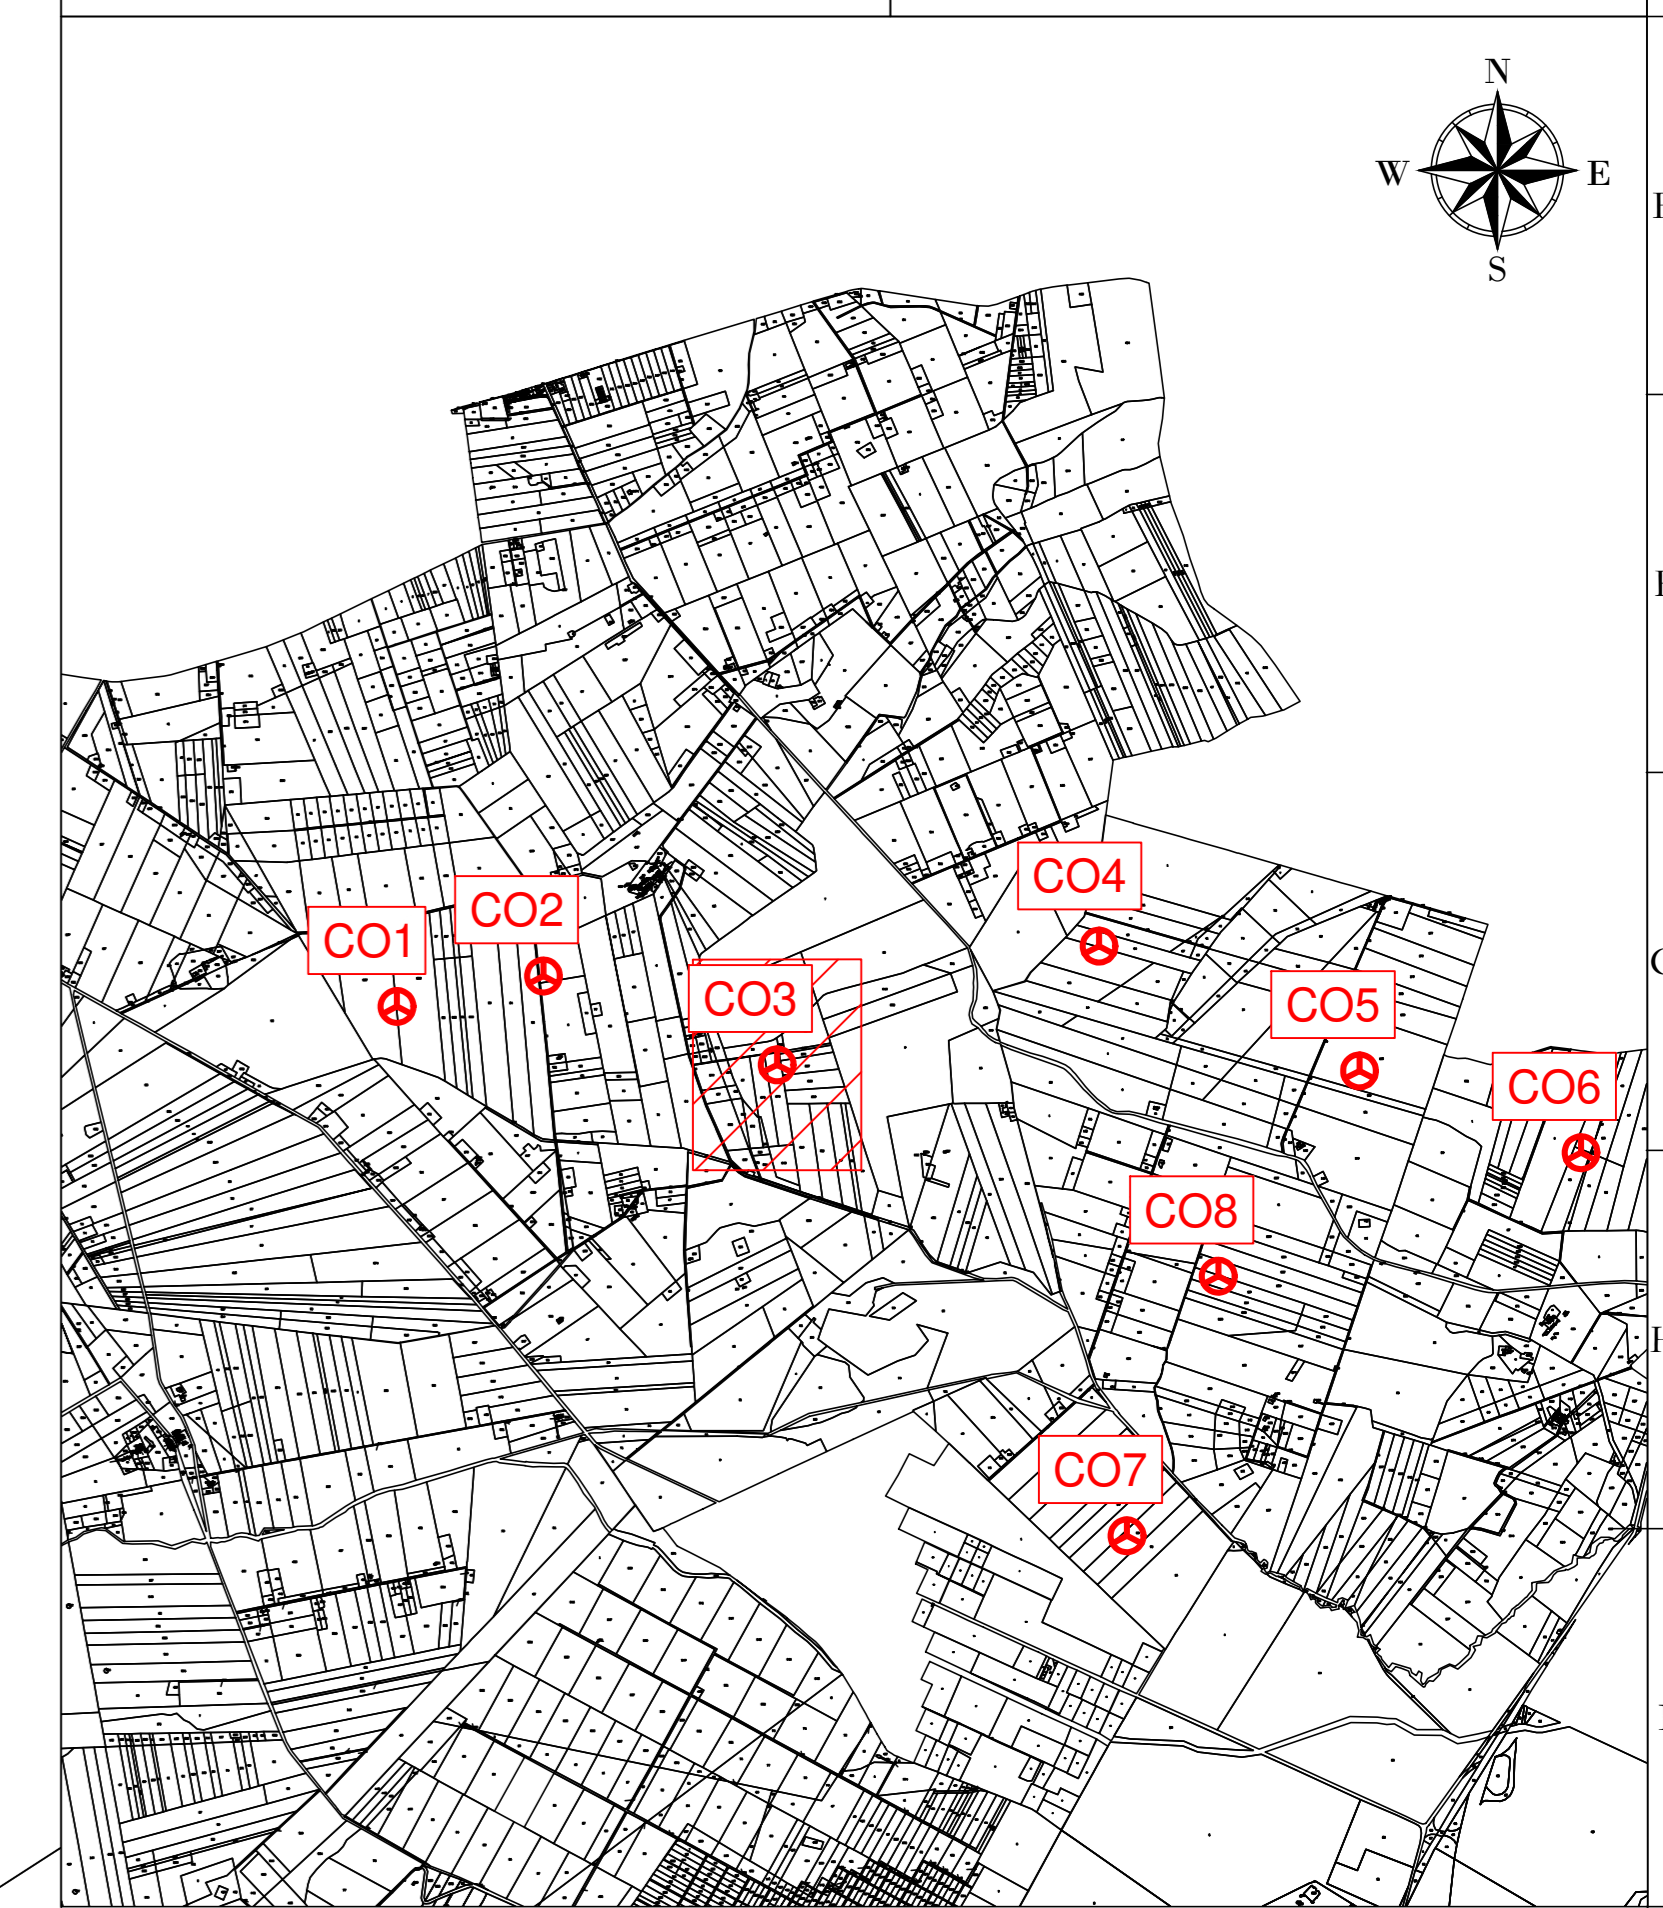


- LEGENDA**
- Aerogeneratore
  - Strade e piazzole impianto
  - Sterro
  - Riparto
  - Strada esistente in buono stato
  - Asse strada di nuova realizzazione
  - Asse strada esistente da adeguare
  - Asse strada temporanea
  - Area temporanea stoccaggio terre
  - Curve di livello ogni 1 m
  - Vegetazione alta, alberi
  - Vegetazione selvaggia e/o controllata
  - Area incolta
  - Arce di raccolta e deflusso acque superficiali
- Nota: sfondo su catastale

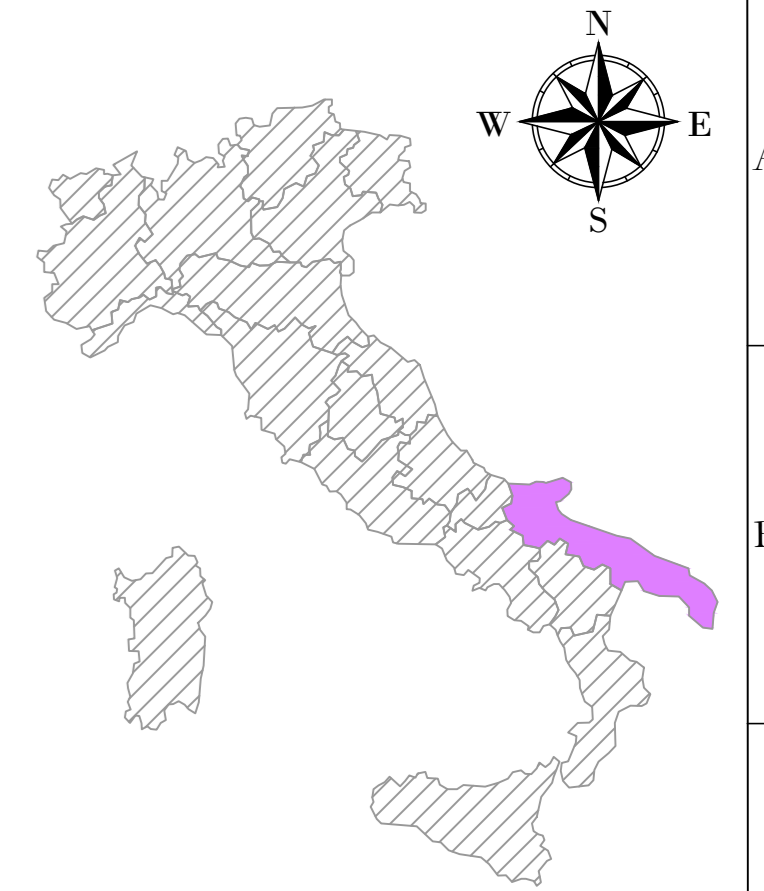

**AREN Green S.r.l.**  
 Società soggetta alla direzione e coordinamento di AREN Electric Power S.p.A.  
 Sede legale e amministrativa: Via dell'Argento n. 308 | 47522 Cesena (FC) | Ph. +39 0547 415245  
 Iscritta nel Registro delle Imprese della Romagna - Forlì-Cesena e Rimini | REA 320908 | C.F./P.Iva 04027040401

COMUNI DI ASCOLI SATRIANO (FG) E CASTELLUCCIO DEI SAURI (FG)  
 LOCALITÀ "CONCA D'ORO"

**PROGETTO PER LA REALIZZAZIONE DI  
 IMPIANTO EOLICO  
 "CONCA D'ORO"**

**REDAZIONE / PROGETTISTA:**  
 Aren Electric Power Spa  
 Società per Azioni con Unico Socio:  
 Via dell'Argento 308 - 47522 Cesena (FC)  
 Ph. +39 0547 415245 - Fax +39 0547 415274  
 P.Iva 04027040401  
 Registro delle Imprese di Forlì-Cesena R.E.A. 317048

**TORNO / FIRMA PROGETTISTA:**  
 Ing. Serenide Uli  
 Ordine degli Ingegneri di Forlì-Cesena  
 Matr. 2866

**PROGETTO DEFINITIVO**

NO.	DESCRIZIONE	DATA	REDAITTO	VERIFICATO	APPROVATO
00	Primo esabotone	10/01/2024	E. Tordini	E. Zampè	S.S.lla
01					
02					
03					
04					

FILE: CC3L\_Cantiere.dwg  
 LA DIFFUSIONE E RIPRODUZIONE, ANCHE PARZIALE, DI QUESTA TAVOLA E' VIETATA A TERMINI DI LEGGE

**REGIONE:** PUGLIA  
**COMUNE:** CASTELLUCCIO DEI SAURI (FG)  
**FOGLIO:** 17  
**PARTICELLA:** 273