

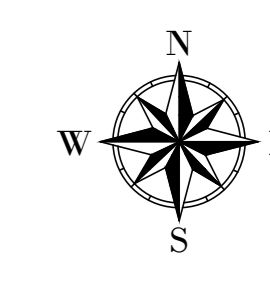


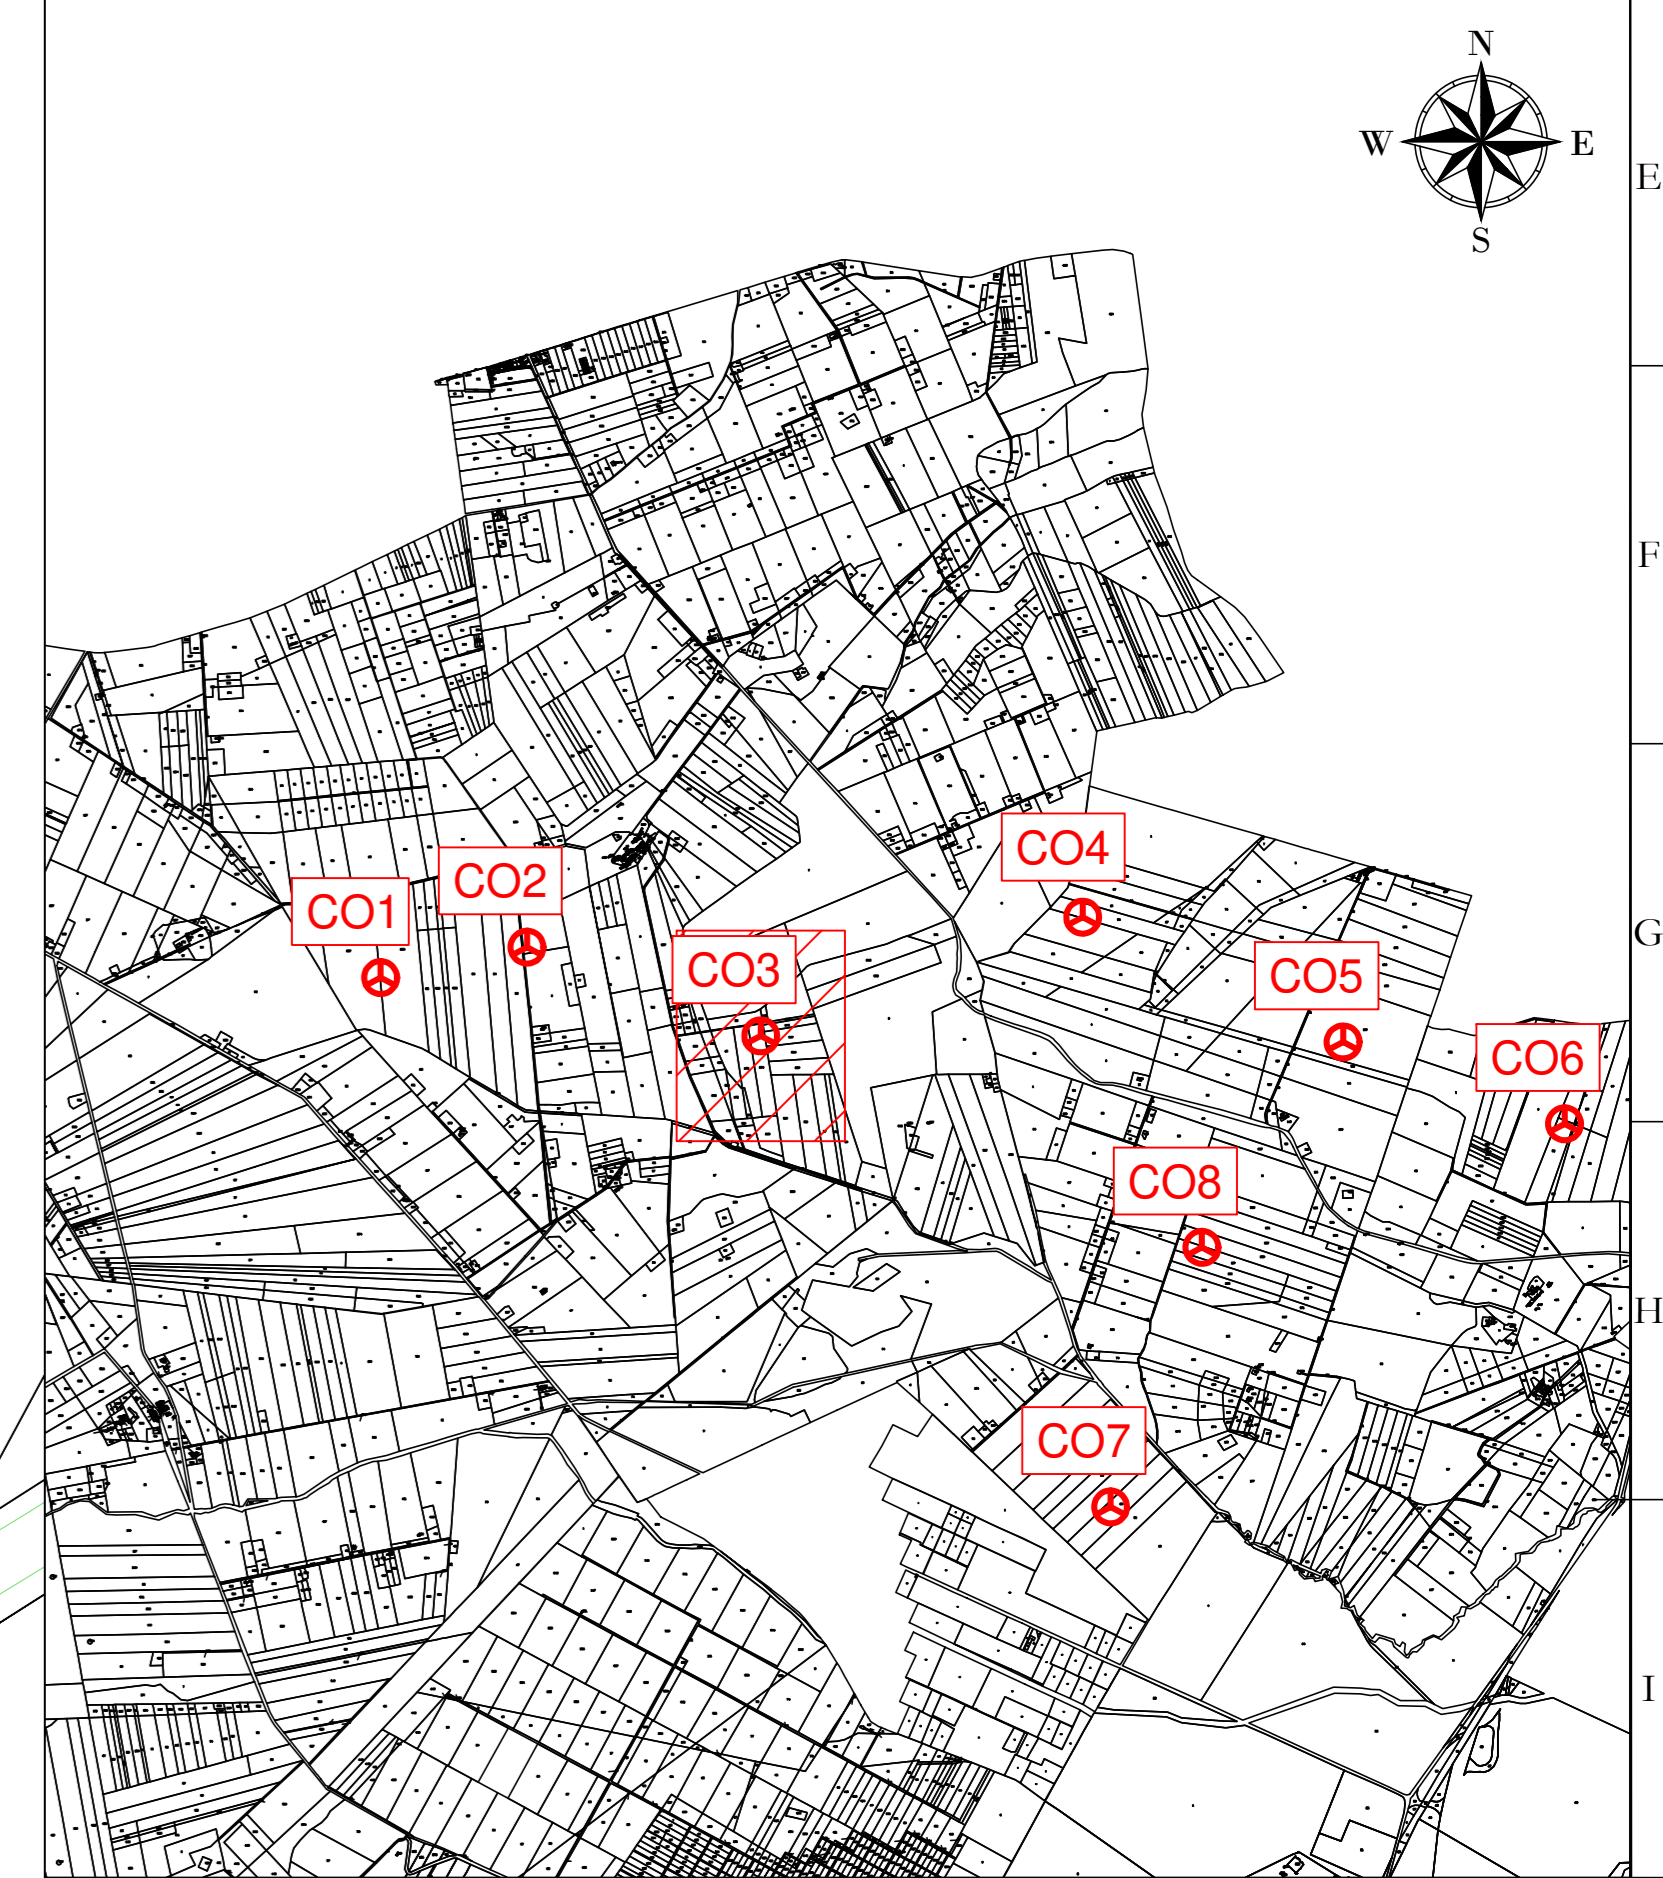

- LEGENDA**
- Aerogeneratore
  - Strade e piazzole impianto
  - Sterro
  - Riparto
  - Strada esistente in buono stato
  - Asse strada di nuova realizzazione
  - Asse strada esistente da adeguare
  - Asse strada temporanea
  - Area rinaturalizzata in fase di Esercizio
  - Vegetazione alta, alberi
  - Vegetazione selvaggia c/o controllata
  - Area incolta
  - Area di raccolta e deflusso acque superficiali
  - Curve di livello ogni 1 m
- Nota: sfondo su catastale

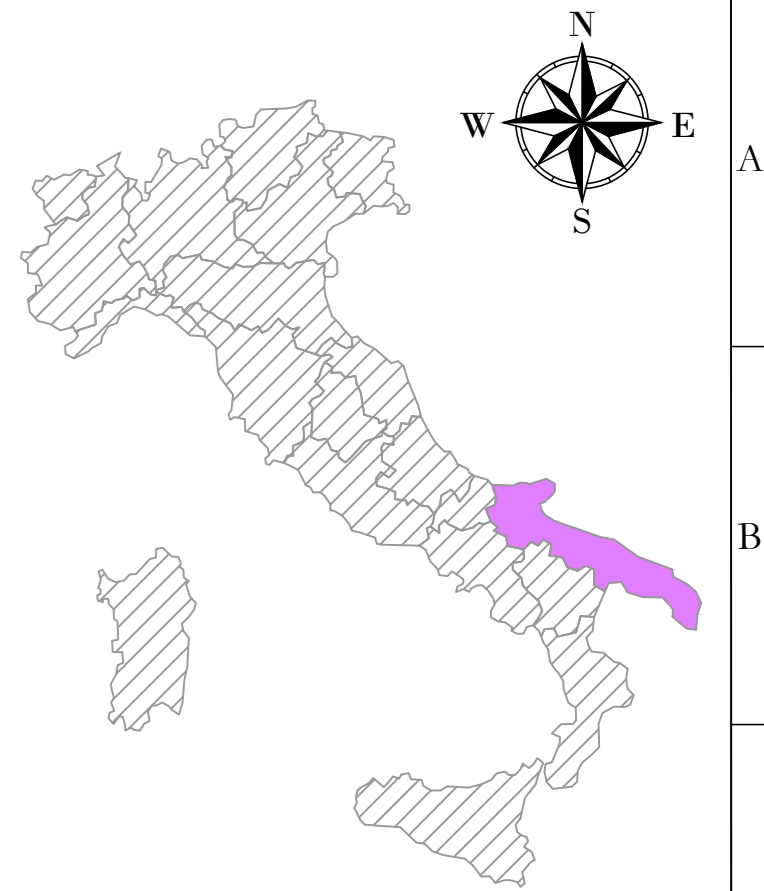

REGIONE: PUGLIA  
 COMUNE: CASTELLUCCIO DEI SAURI (FG)  
 FOGLIO: 17  
 PARTICELLA: 273

**AREN Green S.r.l.**  
 Società soggetta alla direzione e coordinamento di AREN Electric Power S.p.A.  
 Sede legale e amministrativa: Via dell'Argento n. 908 | 47522 Cesena (FC) | P.I. n. 09 0547 415245  
 Iscritta nel Registro delle Imprese della Romagna - Forlì-Cesena e Rimini | REA: 520908 | C.F./P.Iva 04052170401

COMUNI DI ASCOLI SATRIANO (FG) E CASTELLUCCIO DEI SAURI (FG)  
 LOCALITÀ "CONCA D'ORO"

**PROGETTO PER LA REALIZZAZIONE DI  
 IMPIANTO EOLICO  
 "CONCA D'ORO"**

**REDAZIONE / PROGETTISTA:**  
 Aren Electric Power Spa  
 Società per Azioni con Unico Socio  
 Via dell'Argento, 908 - 47522 Cesena (FC)  
 P.I. n. 09 0547 415245 - Fax n. 09 0547 415274  
 P.Iva n. 04052170401  
 Registro delle Imprese di Forlì-Cesena R.E.A. 317048

**EDILIZIO E FINAL PROGETTISTA:**  
 Ing. Samuele Ucci  
 Ordine degli Ingegneri di Forlì-Cesena  
 Matr. 2866

TITOLO / PLANIMETRIA  
 Planimetria su rilievo CO3 - Fase di esercizio (1/5)

CODICE LEADERBASTA: CDODCA03T00806000

FOGLIO: A0 SCALA: 1:500 FASE: PROGETTO DEFINITIVO

NO	DESCRIZIONE	DATA	REDAZIONE	VERIFICATO	APPROVATO
01	Primo esecutivo	10/03/2023	E. Ucci	D. Zampieri	S. Ucci
02					
03					
04					

FILE: CO3\_15\_definitivo.dwg  
 LA DIFFUSIONE E RIPRODUZIONE, ANCHE PARZIALE, DI QUESTA TAVOLA È VIETATA A TERMINI DI LEGGE