


LEGENDA

- Aerogeneratore
- Strade e piazzole impianto
- Sterzo
- Riparto
- Strada esistente in buono stato
- Asse strada di nuova realizzazione
- Asse strada esistente da adeguare
- Asse strada temporanea
- Area rinaturalizzata in fase di Esercizio
- Vegetazione alta, alberi
- Vegetazione svaghi c/o controllata
- Area incolta
- Area di raccolta e deflusso acque superficiali
- Curve di livello ogni 1 m

Nota: sfondo su catastale

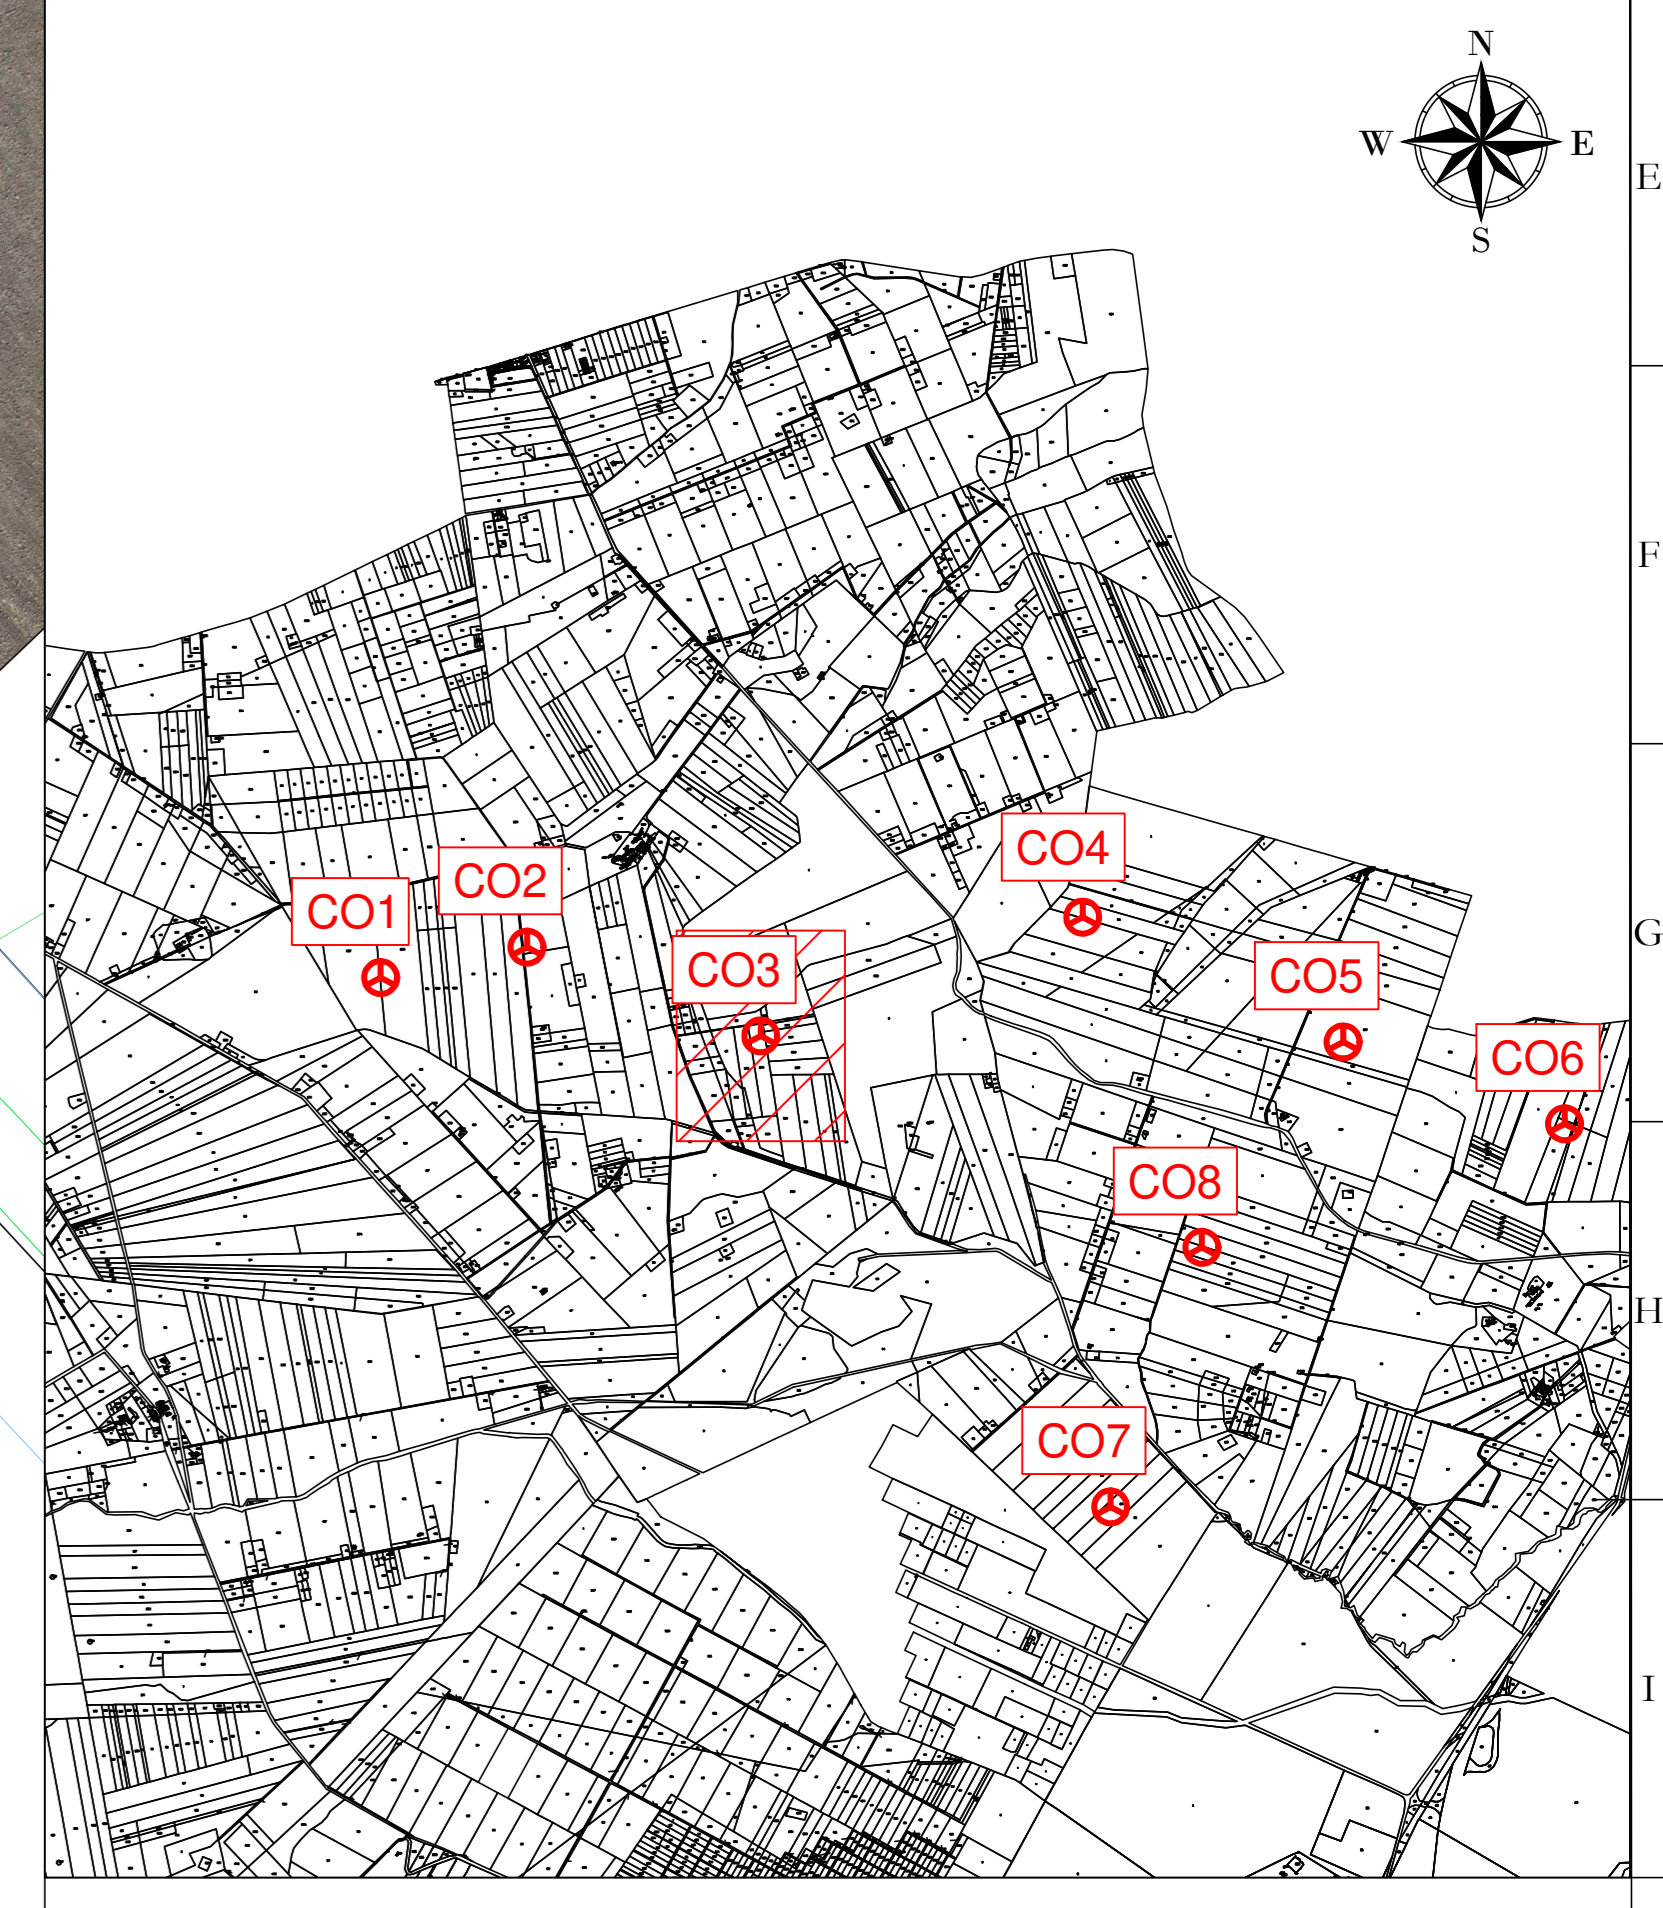

REGIONE: PUGLIA
 COMUNE: CASTELLUCCIO DEI SAURI (FG)
 FOGLIO: 17
 PARTICELLA: 273

AREN Green S.r.l.
 Società soggetta alla direzione e coordinamento di AREN Electric Power S.p.A.
 Sede legale e amministrativa: Via dell'Argento n. 308 | 47522 Cesena (FC) | P.I. n° 39 0547 415245
 Iscritta nel Registro delle Imprese della Romagna - Forlì-Cesena e Rimini | REA: 520998 | C.F./P.Iva 04052170401

COMUNI DI ASCOLI SATRIANO (FG) E CASTELLUCCIO DEI SAURI (FG)
 LOCALITÀ "CONCA D'ORO"

**PROGETTO PER LA REALIZZAZIONE DI
 IMPIANTO EOLICO
 "CONCA D'ORO"**

REDIGIONE/PROGETTISTA:
 Aren Electric Power Spa
 Società per Azioni con 100% Società
 Via dell'Argento, 308 - 47522 Cesena (FC)
 P.I. n° 39 0547 415245 - Fax n° 39 0547 415274
 P.Iva n° 04052170401
 Registro delle Imprese di Forlì-Cesena R.E.A. 317048

EDIFICIO/EDILIA PROGETTISTA:
 Ing. Samuele Ucci
 Ordine degli Ingegneri di Forlì-Cesena
 Matr. 286

TITOLO/ELABORAZIONE:
 Planimetria su rilievo CO3 - Fase di esercizio (2/5)

CODICE LEADERBASTO: CDODCA03T0080700

PRODOTTORE: A0 | SCALA: 1:500 | FASE: PROGETTO DEFINITIVO

DATA	REVISIONE	VERIFICATO	APPROVATO
DD/MM/AAAA	E. Trossani	D. Zampieri	S. Ucci
03			
04			
05			
06			

FILE: CO3_2a_definitivo.dwg

LA DIFFUSIONE E RIPRODUZIONI, ANCHE PARZIALE, DI QUESTA TAVOLA È VIETATA A TERMINI DI LEGGE