


LEGENDA

- Aerogeneratore
- Strade e piazzole impianto
- Sterzo
- Riparto
- Strada esistente in buono stato
- Asse strada di nuova realizzazione
- Asse strada esistente da adeguare
- Asse strada temporanea
- Area rinaturalizzata in fase di Esercizio
- Vegetazione alta, alberi
- Vegetazione selvaggia e/o controllata
- Area incolta
- Area di raccolta e deflusso acque superficiali
- Curve di livello ogni 1 m

Nota: sfondo su catastale

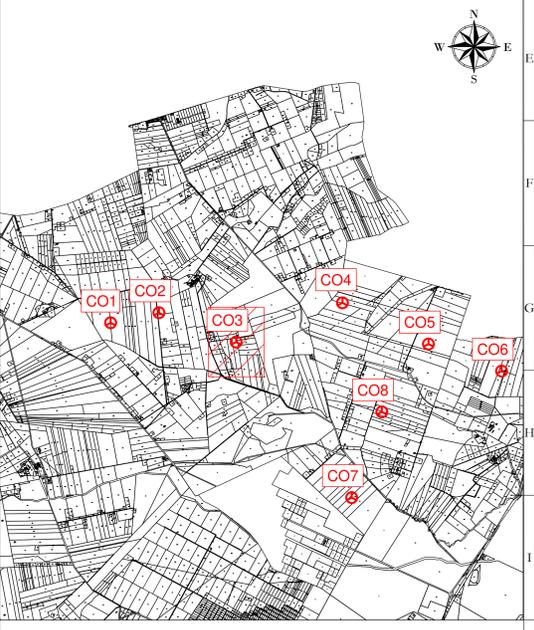

REGIONE: PUGLIA
 COMUNE: CASTELLUCCIO DEI SAURI (FG)
 FOGLIO: 17
 PARTICELLA: 273

AREN Green S.r.l.
 Società soggetta alla direzione e coordinamento di AREN Electric Power S.p.A.
 Sede legale e amministrativa: Via dell'Argento n. 308 | 47522 Cesena (FC) | P.I. n. 39 0547 415245
 Iscritta nel Registro delle Imprese della Romagna - Forlì-Cesena e Rimini | R.E.A. 526098 | C.F./P.Iva 04052170401

COMUNI DI ASCOLI SATRIANO (FG) E CASTELLUCCIO DEI SAURI (FG)
 LOCALITÀ "CONCA D'ORO"

**PROGETTO PER LA REALIZZAZIONE DI
 IMPIANTO EOLICO
 "CONCA D'ORO"**

REDAZIONE / PROGETTISTA:
 Aren Electric Power Spa
 Società per Azioni con Unico Socio
 Via dell'Argento, 308 - 47522 Cesena (FC)
 P.I. n. 39 0547 415245 - Fax +39 0547 415274
 P.Iva 04052170401
 Registro delle Imprese di Forlì-Cesena R.E.A. 317048

EDIFICIO / FINALI PROGETTISTA:
 Ing. Samuele Ucci
 Ordine degli Ingegneri di Forlì-Cesena
 Matr. 2866

TITOLO / PLANIMETRIA
 Planimetria su rilievo CO3 - Fase di esercizio (3/5)

CODICE LEADERBASTA: CDODCA03T008080000
 FORNITORE: A0
 SCALA: 1:500
 FASE: PROGETTO DEFINITIVO

NO.	DESCRIZIONE	DATA	REDAZIONE	VERIFICATO	APPROVATO
01	Primo esecutivo	10/03/2021	E. Tordini	D. Zampieri	S. Ucci
02					
03					
04					

FILE: CO3_3D definitivo.dwg
 LA DIFFUSIONE E RIPRODUZIONE, ANCHE PARZIALE, DI QUESTA TAVOLA È VIETATA A TERMINI DI LEGGE