


LEGENDA

- Aerogeneratore
- Strade e piazzole impianto
- Sterro
- Riparto
- Strada esistente in buono stato
- Asse strada di nuova realizzazione
- Asse strada esistente da adeguare
- Asse strada temporanea
- Area rinaturalizzata in fase di Esercizio
- Vegetazione alta, alberi
- Vegetazione svaghi c/o controllata
- Area incolta
- Area di raccolta e deflusso acque superficiali
- Curve di livello ogni 1 m

Nota: sfondo su catastale

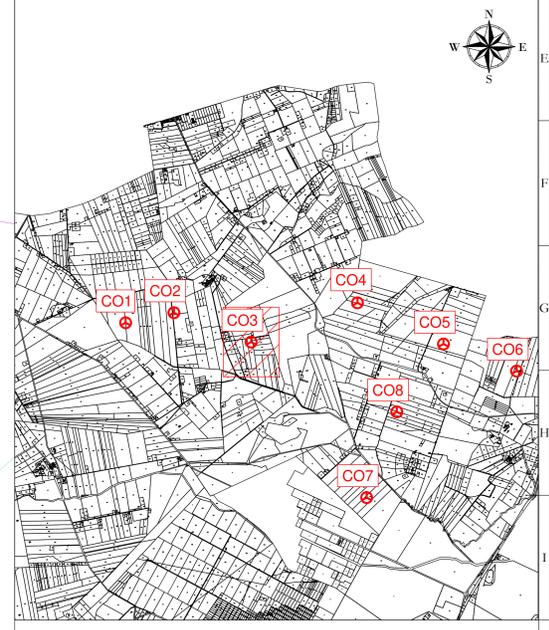

REGIONE: PUGLIA
 COMUNE: CASTELLUCCIO DEI SAURI (FG)
 FOGLIO: 17
 PARTICELLA: 273

AREN Green S.r.l.
Società soggetta alla direzione e coordinamento di AREN Electric Power Sp.A.
 Sede legale e amministrativa: Via dell'Argento n. 308 | 47522 Cesena (FC) | P.I. n° 39 0547 415245
 Iscritta nel Registro delle Imprese della Romagna - Forlì-Cesena e Rimini | REA: 520598 | C.F./P.Iva 04052170401

**COMUNI DI ASCOLI SATRIANO (FG) E CASTELLUCCIO DEI SAURI (FG)
 LOCALITÀ "CONCA D'ORO"**

**PROGETTO PER LA REALIZZAZIONE DI
 IMPIANTO EOLICO
 "CONCA D'ORO"**

REDIGERE/PROGETTISTA:
Are Electric Power Spa
Società per Azioni con Unico Socio
 Via dell'Argento, 308 - 47522 Cesena (FC)
 P.I. n° 39 0547 415245 - Fax n° 39 0547 415274
 P.Iva 04052170401
 Registro delle Imprese di Forlì-Cesena R.E.A. 317048

EDIBRO/EDIBRO PROGETTISTA:
 Ing. Samuele Ucci
Ordine degli Ingegneri di Forlì-Cesena
 Matr. 2865

TITOLO/ELABORAZIONE:
Planimetria su rilievo CO3 - Fase di esercizio (4/5)

CODICE LEADER/ARABIA: **CDODCA03T00809100** PRODOTTO: **A0** SCALA: **1:500** FASE: **PROGETTO DEFINITIVO**

DATA	DESCRIZIONE	DATA	REDAZIONE	VERIFICATO	APPROVATO
05	Primo esecutivo	10/03/2011	E. Tordini	D. Zampieri	S. Ucci
06					
07					
08					
09					

FILE: CO3_Di_finitivo.dwg

LA DIFFUSIONE E RIPRODUZIONE, ANCHE PARZIALE, DI QUESTA TAVOLA È VIETATA A TERMINI DI LEGGE