
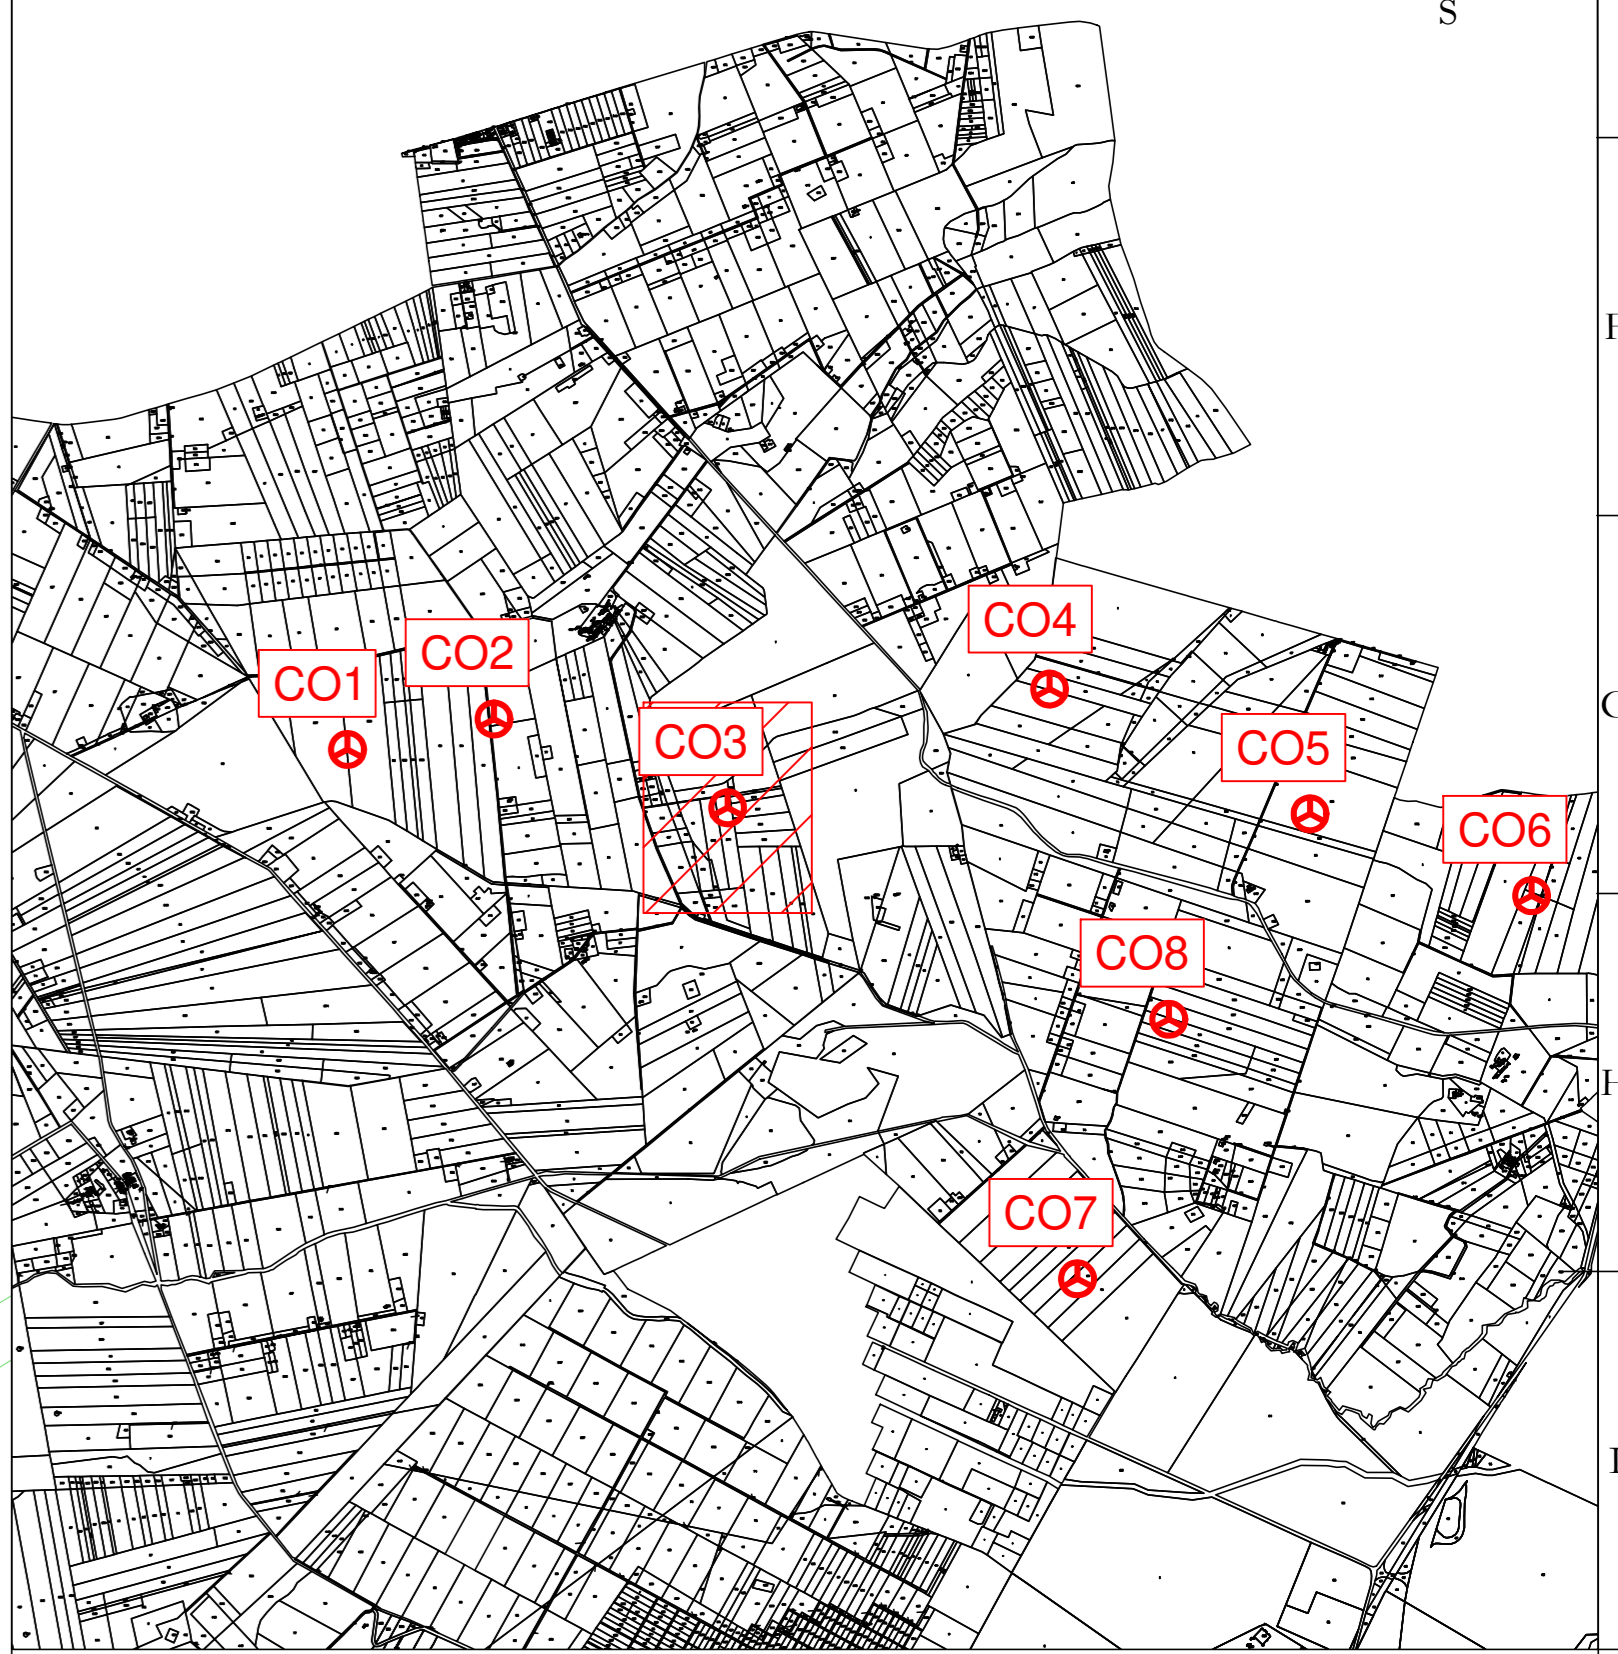
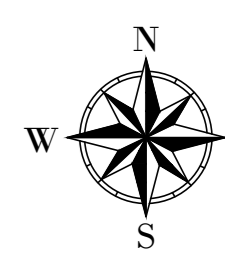


LEGENDA

- Aerogeneratore**
- Strade e piazzole impianto
 - Sieno
 - Reperto
 - Strada esistente in buono stato
 - Asse strada di nuova realizzazione
 - Asse strada esistente da adeguare
 - Asse strada temporanea
 - Area temporanea stoccaggio terre
 - Curve di livello ogni 1 m
 - Vegetazione alta, alberi
 - Vegetazione svaggia e/o controllata
 - Area incolta
 - Arce di raccolta e deflusso acque superficiali

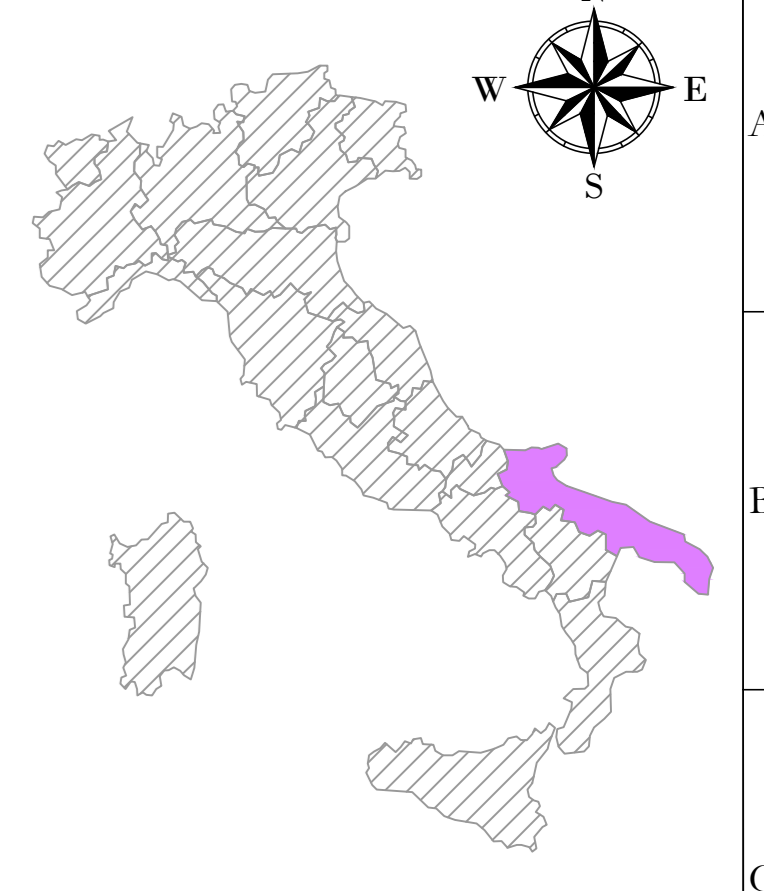

AREN Green S.r.l.
 Società soggetta alla direzione e coordinamento di AREN Electric Power Sp.A.
 Sede legale e amministrativa: Via dell'Argento n. 308 | 47522 Cesena (FC) | P.I. n° 3910547415245
 Iscritta nel Registro delle Imprese della Romagna - Forlì-Cesena e Rimini | REA 32098 | C.F./P.Iva 04032170401

COMUNI DI ASCOLI SATRIANO (FG) E CASTELLUCCIO DEI SAURI (FG)
 LOCALITÀ "CONCA D'ORO"

**PROGETTO PER LA REALIZZAZIONE DI
 IMPIANTO EOLICO
 "CONCA D'ORO"**

AREN Electric Power SpA
 Società per Azioni con Unico Socio
 Via dell'Argento 308 - 47522 Cesena (FC)
 P.I. n° 3910547415245 - Fax +3910547415274
 P.Iva 04032170401
 Registro delle Imprese di Forlì-Cesena R.E.A. 317048

aren

Ing. Seravik Uli
 Ordine degli Ingegneri di Forlì-Cesena
 Mem. 2866

STUDIO E PROGETTO: **Planimetria su ortoto CO3 - Fase di cantiere (1/5)**

NO.	DESCRIZIONE	DATA	REDATTO	VERIFICATO	APPROVATO
01	Planimetria	10/01/2024	E. Trovati	D. Zampì	S. Sili
02					
03					
04					

REGIONE: PUGLIA
 COMUNE: CASTELLUCCIO DEI SAURI (FG)
 FOGLIO: 17
 PARTICELLA: 273

LA DIFFUSIONE E RIPRODUZIONI, ANCHE PARZIALI, DI QUESTA TAVOLA È VIETATA A TERMINI DI LEGGE