
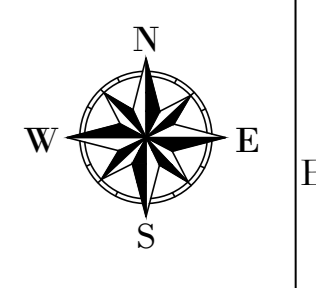
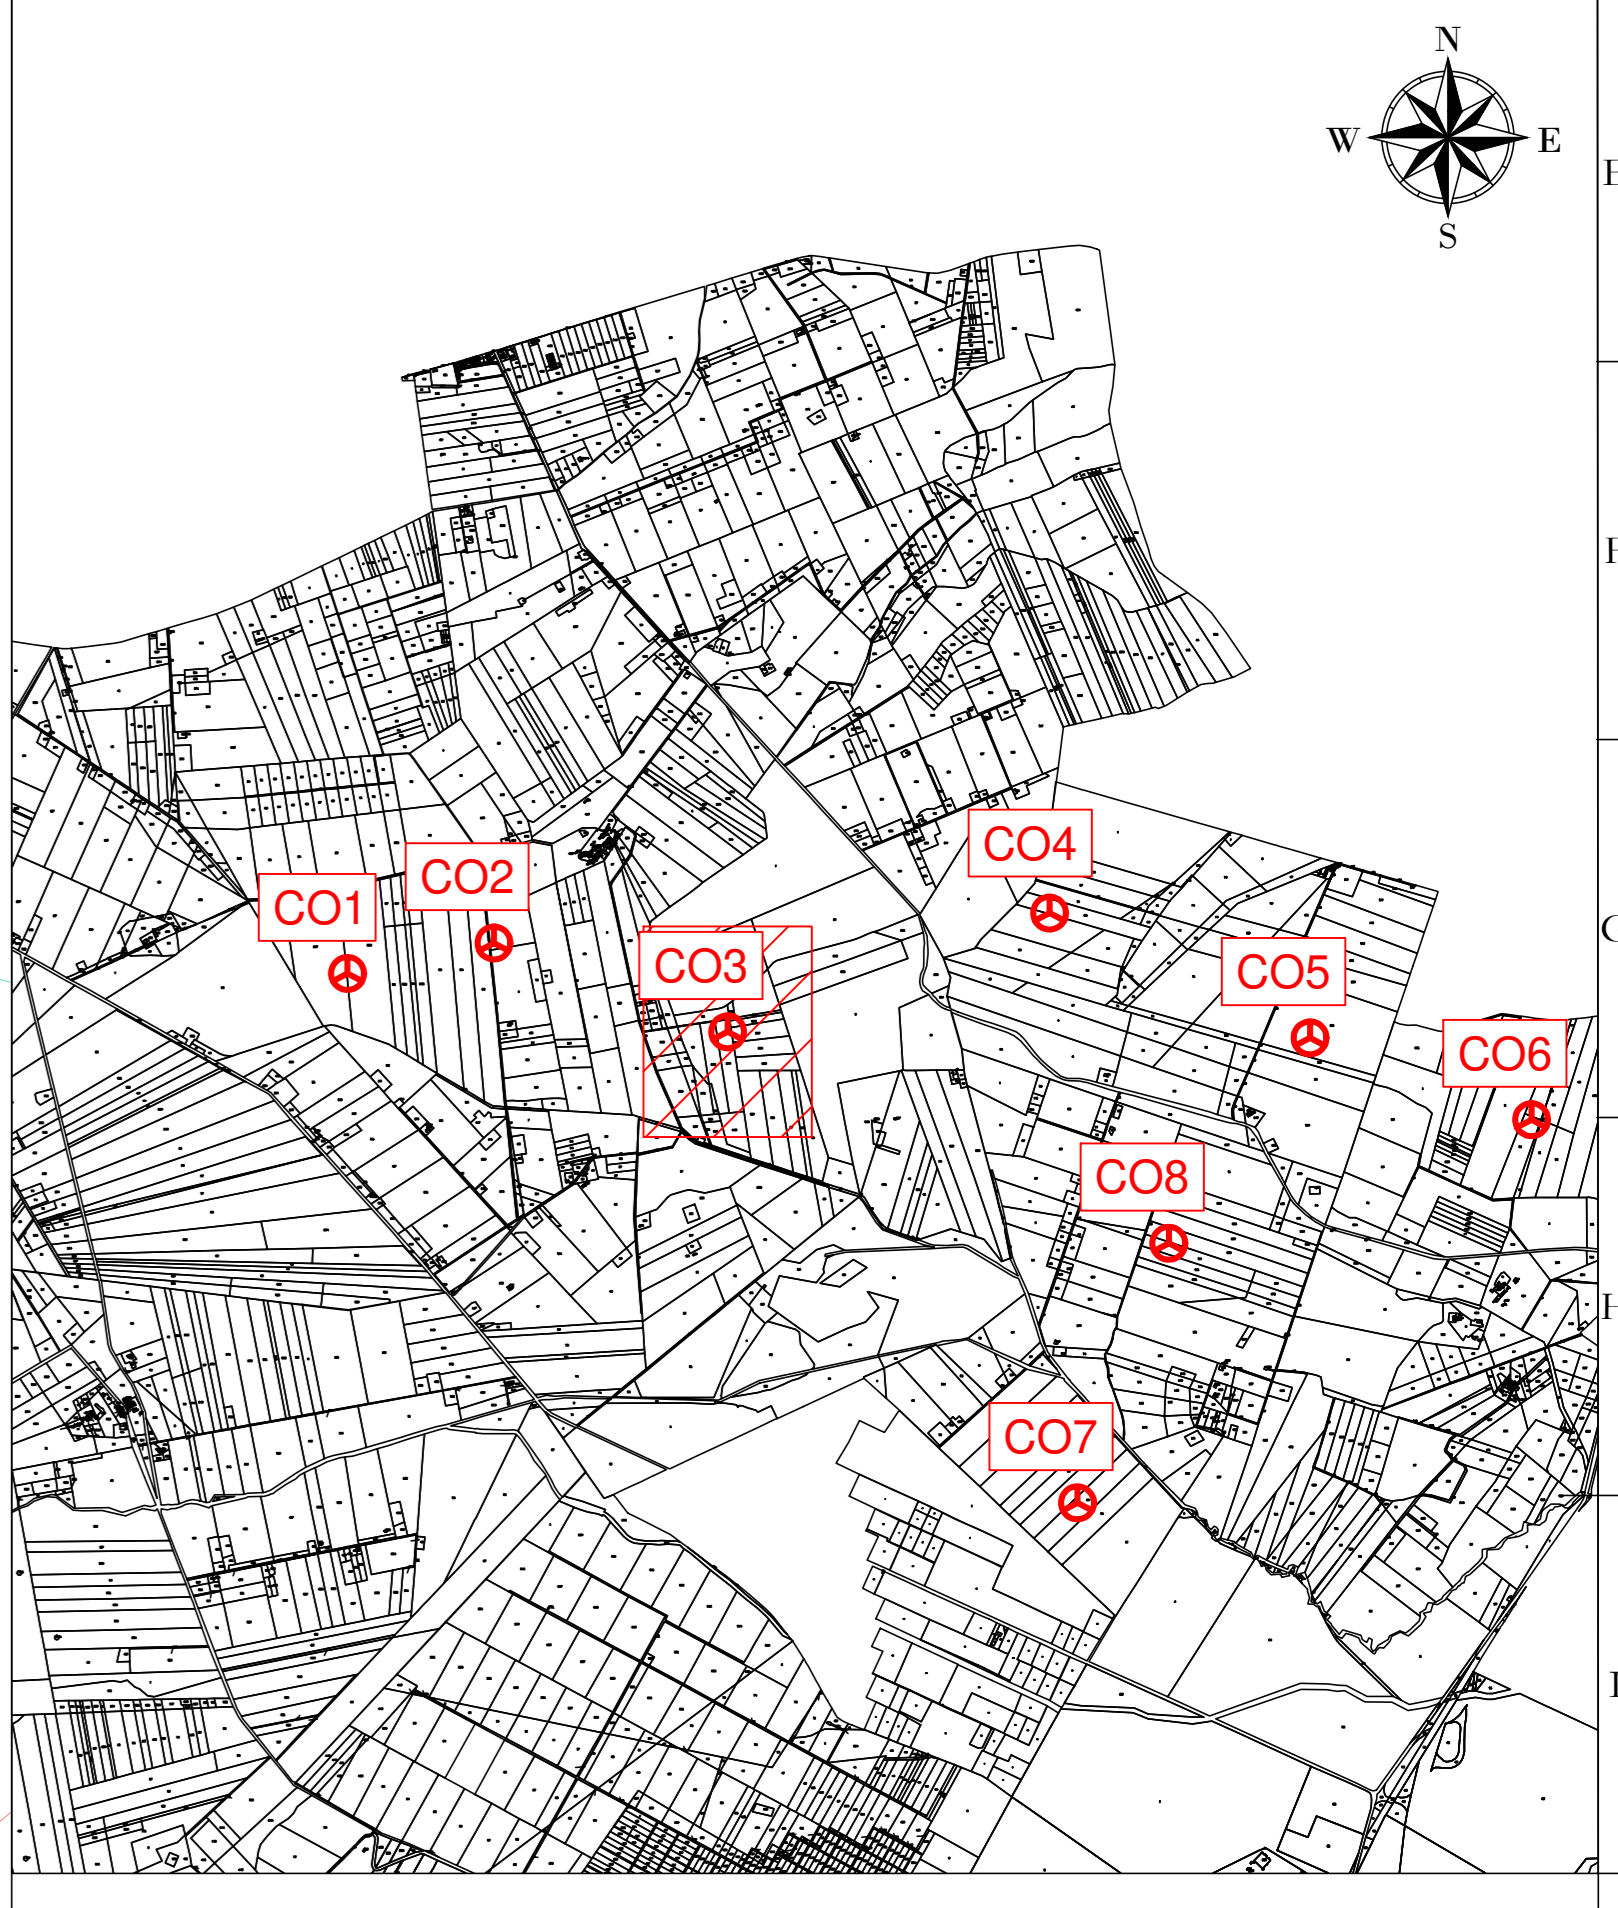


- LEGENDA**
- Aerogeneratore**
- Strade e piazzole impianto
  - Sterno
  - Reporto
  - Strada esistente in buono stato
  - Asse strada di nuova realizzazione
  - Asse strada esistente da adeguare
  - Asse strada temporanea
  - Area temporanea stoccaggio terre
  - Curve di livello ogni 1 m
  - Vegetazione alta, alberi
  - Vegetazione svaggia e/o controllata
  - Area incolta
  - Arce di raccolta e deflusso acque superficiali

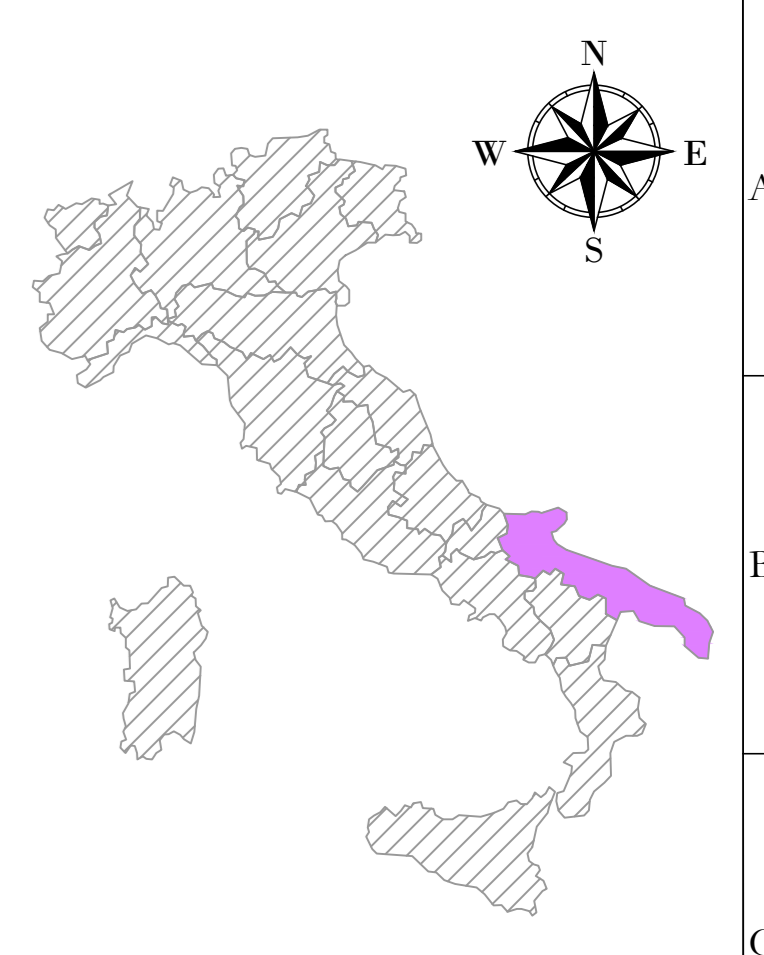

REGIONE: PUGLIA  
 COMUNE: CASTELLUCCIO DEI SAURI (FG)  
 FOGLIO: 17  
 PARTICELLA: 273

**AREN Green S.r.l.**  
 Società soggetta alla direzione e coordinamento di AREN Electric Power S.p.A.  
 Sede legale e amministrativa: Via dell'Argento n. 308 | 47522 Cesena (FC) | P.I. n° 39.0547.415245  
 Iscritta nel Registro delle Imprese della Romagna - Forlì-Cesena e Rimini | REA 320908 | C.F./P.Iva 04032170401

COMUNI DI ASCOLI SATRIANO (FG) E CASTELLUCCIO DEI SAURI (FG)  
 LOCALITÀ "CONCA D'ORO"

**PROGETTO PER LA REALIZZAZIONE DI  
 IMPIANTO EOLICO  
 "CONCA D'ORO"**

**PROGETTO PER LA REALIZZAZIONE DI**  
**IMPIANTO EOLICO**  
**"CONCA D'ORO"**

**AREN Electric Power Spa**  
 Società per Azioni con Unico Socio  
 Via dell'Argento 308 - 47522 Cesena (FC)  
 P.I. n° 39.0547.415245 - Fax +39.0547.415274  
 P.Iva n° 04032170401  
 Registro delle Imprese di Forlì-Cesena R.E.A. 317048



**Ing. Seravio Uli**  
 Ordine degli Ingegneri di Forlì-Cesena  
 Mem. 2866

**Planimetria su ortofoto CO3 - Fase di cantiere (3/5)**

PROGETTO	CDODCA03T0090300	PERIODO	A0	SCALA	1:500	FASE	PROGETTO DEFINITIVO
DATA	10/01/2024	REDATTO	E. Trovati	VERIFICATO	D. Zampì	APPROVATO	S. Sili

LA DIFFUSIONE E RIPRODUZIONI, ANCHE PARZIALI, DI QUESTA TAVOLA È VIETATA A TERMINI DI LEGGE