


LEGENDA

Aerogeneratore

- Strade e piazzole impianto
- Siero
- Riperto
- Strada esistente in buono stato
- Asse strada di nuova realizzazione
- Asse strada esistente da adeguare
- Asse strada temporanea
- Area temporanea stoccaggio terre
- Curve di livello ogni 1 m
- Vegetazione alta, alberi
- Vegetazione svaggia e/o controllata
- Area incolta
- Arce di raccolta e deflusso acque superficiali

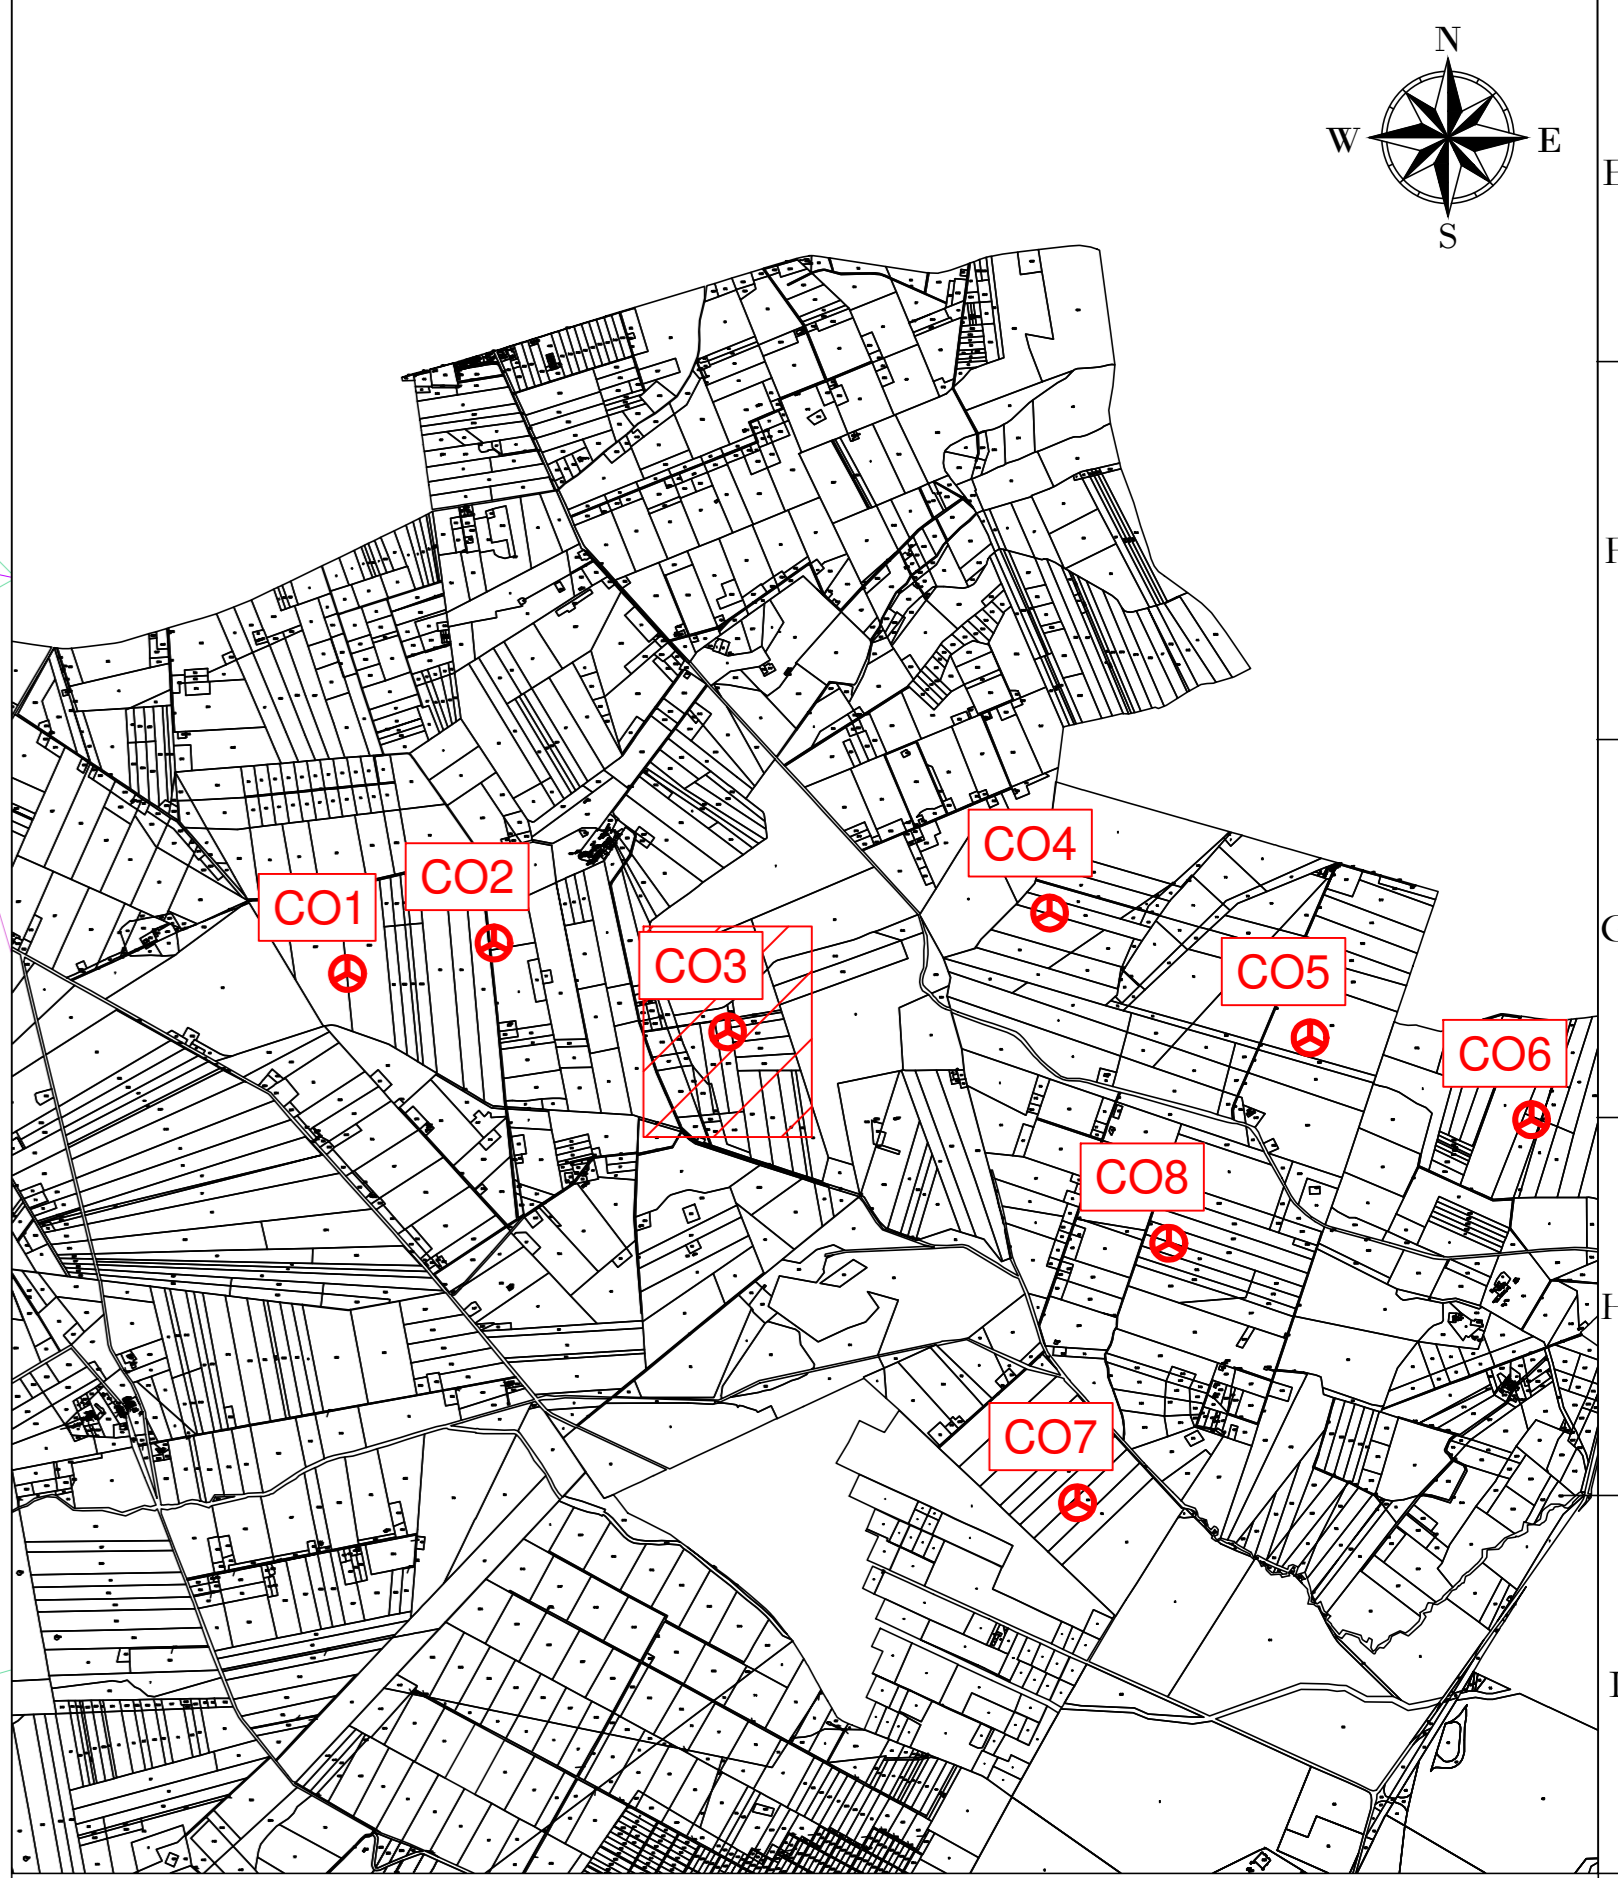

REGIONE: PUGLIA
 COMUNE: CASTELLUCCIO DEI SAURI (FG)
 FOGLIO: 17
 PARTICELLA: 273

AREN Green S.r.l.
 Società soggetta alla direzione e coordinamento di AREN Electric Power S.p.A.
 Sede legale e amministrativa: Via dell'Argento n. 308 | 47522 Cesena (FC) | P.I. n° 39.0547.415245
 Iscritta nel Registro delle Imprese della Romagna - Forlì, Cesena e Rimini | REA 32098 | C.F./P.Iva 04032170401

COMUNI DI ASCOLI SATRIANO (FG) E CASTELLUCCIO DEI SAURI (FG)
 LOCALITÀ "CONCA D'ORO"

**PROGETTO PER LA REALIZZAZIONE DI
 IMPIANTO EOLICO
 "CONCA D'ORO"**

REDAZIONE PROGETTO Are Electric Power Spa Società per Azioni con Unico Socio Via dell'Argento 308 - 47522 Cesena (FC) P.I. n° 39.0547.415245 - Fax +39.0547.415274 P.Iva 04032170401 Registro delle Imprese di Forlì Cesena R.E.A. 317048		IDIRIGENTE PROGETTO Ing. Seravio Uli Ordine degli Ingegneri di Forlì Cesena Mar. 2006
--	--	--

TITOLO ELENCO REVISIONI
Planimetria su ortofoto CO3 - Fase di cantiere (4/5)

CODICE ELENCO REVISIONI CDODCA03T009 0 0 0	PERMESSA A0	SCALA 1:500	ESSE PROGETTO DEFINITIVO
DATA 10/01/2024	REDATTO E. Trovati	VERIFICATO D. Zampieri	APPROVATO S. Sili

LA DIFFUSIONE E RIPRODUZIONI, ANCHE PARZIALI, DI QUESTA TAVOLA E' VIETATA A TERMINI DI LEGGE