


LEGENDA

Aerogeneratore

- Strade e piazzole impianto
- Sieno
- Ripetto
- Strada esistente in buono stato
- Asse strada di nuova realizzazione
- Asse strada esistente da adeguare
- Asse strada temporanea
- Area temporanea stoccaggio terre
- Curve di livello ogni 1 m
- Vegetazione alta, alberi
- Vegetazione sbruggia e/o controllata
- Area incolta
- Arce di raccolta e deflusso acque superficiali

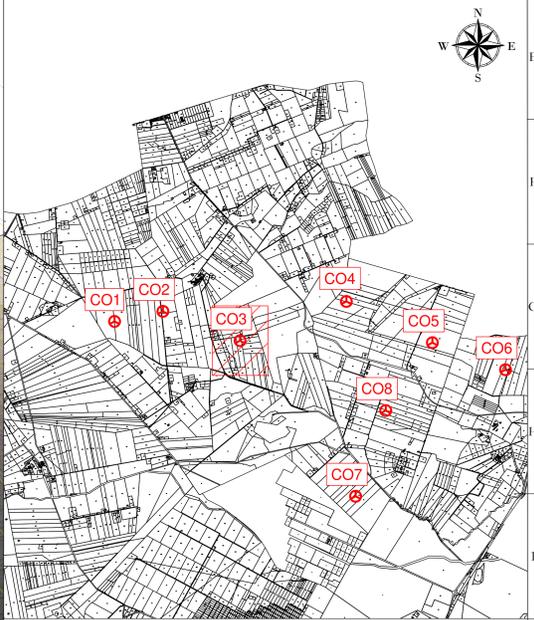

REGIONE: PUGLIA
 COMUNE: CASTELLUCCIO DEI SAURI (FG)
 FOGLIO: 17
 PARTICELLA: 273

CO3
X: 540021
Y: 4569828
 (WGS 84 UTM-33N)

AREN Green S.r.l.
 Società soggetta alla direzione e coordinamento di AREN Electric Power S.p.A.
 Sede legale e amministrativa: Via dell'Argento n. 308 | 47522 Cesena (FC) | P.I. n° 3910547415245
 Iscritta nel Registro delle Imprese della Romagna - Forlì-Cesena e Rimini | REA 320908 | C.F./P.Iva 04052170401

COMUNI DI ASCOLI SATRIANO (FG) E CASTELLUCCIO DEI SAURI (FG)
 LOCALITÀ "CONCA D'ORO"

**PROGETTO PER LA REALIZZAZIONE DI
 IMPIANTO EOLICO
 "CONCA D'ORO"**

REDAZIONE PROGETTISTA
 Are Electric Power Spa
 Società per Azioni con Unico Socio
 Via dell'Argento 308 - 47522 Cesena (FC)
 P.I. n° 3910547415245 - Fax +3910547415274
 C.F./P.Iva 04052170401
 Registro delle Imprese di Forlì-Cesena R.E.A. 317048

IDEE/PROGETTISTA
 Ing. Seravati Ugo
 Ordine degli Ingegneri di Forlì-Cesena
 Mem. 2866

STUDIO ELABORAZIONE
Planimetria su ortofoto CO3 - Fase di cantiere (5/5)

CODICE FIDUCIARISTA
 CDODCA 0 3 T 0 0 9 | 0 5 | 0 0

PERMESSO A0 SCALA 1:500 FASE PROGETTO DEFINITIVO

REV.	DESCRIZIONE	DATA	REDATTO	VERIFICATO	APPROVATO
01	Prima edizione	10/02/2024	E. Trovati	D. Zampieri	S. Sili
02					
03					
04					

FILE: CO3_Cantiering.dwg
 LA DIFFUSIONE E RIPRODUZIONE, ANCHE PARZIALE, DI QUESTA TAVOLA E' VIETATA A TERMINI DI LEGGE