


LEGENDA

Aerogeneratore

- Strade e piazzole impianto
- Sterro
- Riparto
- Strada esistente in buono stato
- Asse strada di nuova realizzazione
- Asse strada esistente da adeguare
- Asse strada temporanea
- Area temporanea stoccaggio terre
- Curve di livello ogni 1 m
- Vegetazione alta, alberi
- Vegetazione schvaglia e/o controllata
- Area incolta
- Are di raccolta e deflusso acque superficiali

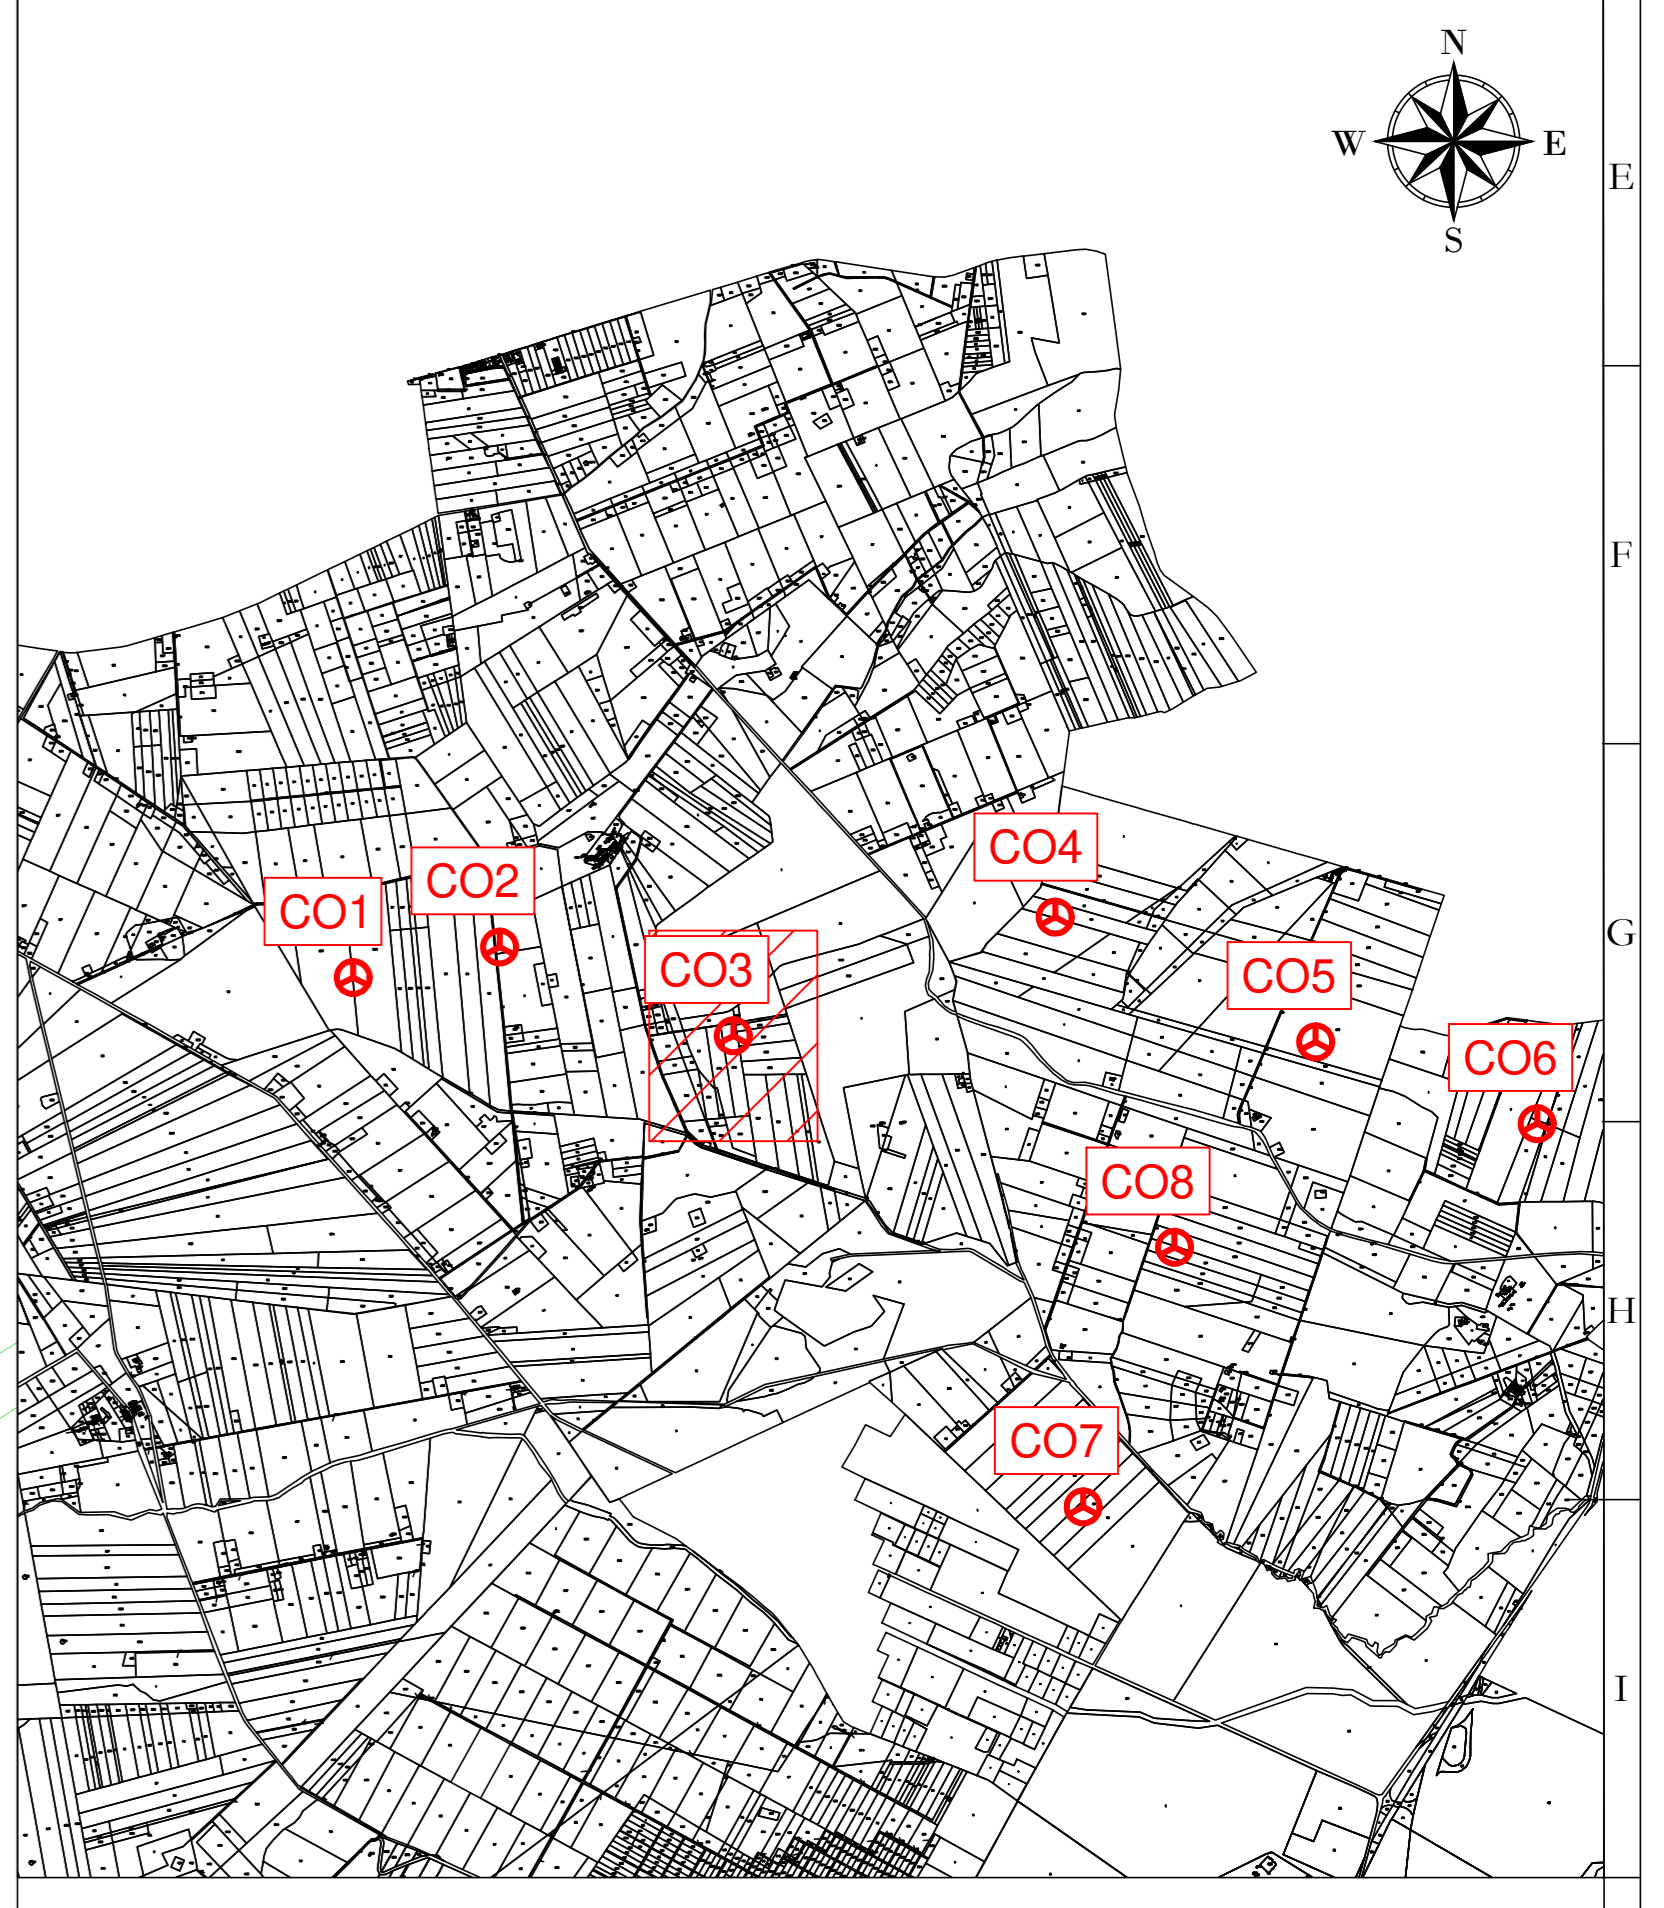

AREN Green S.r.l.
 Società soggetta alla direzione e coordinamento di AREN Electric Power S.p.A.
 Sede legale e amministrativa: Via dell'Argento n. 308 | 47522 Cesena (FC) | P.I. n° 391547415245
 Iscritta nel Registro delle Imprese della Romagna - Forlì-Cesena e Rimini | REA 326908 | C.F./P.Iva 04002170401

COMUNI DI ASCOLI SATRIANO (FG) E CASTELLUCCIO DEI SAURI (FG)
 LOCALITÀ "CONCA D'ORO"

**PROGETTO PER LA REALIZZAZIONE DI
 IMPIANTO EOLICO
 "CONCA D'ORO"**

REDAZIONE PROGETTO Are Electric Power Spa Società per Azioni con Unico Socio Via dell'Argento, 308 - 47522 Cesena (FC) P.I. n° 391547415245 - Fax n° 391547415274 P.Iva n° 04002170401 Registro delle Imprese di Forlì-Cesena R.E.A. 317048		TITOLO FIRMA PROGETTO Ing. Simona Ubi Ordine degli Ingegneri di Forlì-Cesena Matr. 2666
--	--	--

TITOLO ELABORAZIONE
Planimetria su CTR CO3 - Fase di cantiere (1/5)

CODICE ELABORAZIONE CDODCA03T01010100	PERIMETRO A0	SCALA 1:500	FASE PROGETTO DEFINITIVO
DATA 01/10/2024	REDATTO E. Tombasoni	VERIFICATO D. Zampieri	APPROVATO S. De...

REGIONE: PUGLIA
 COMUNE: CASTELLUCCIO DEI SAURI (FG)
 FOGLIO: 17
 PARTICELLA: 273

LA DIFFUSIONE E RIPRODUZIONE, ANCHE PARZIALE, DI QUESTA TAVOLA E' VIETATA A TERMINI DI LEGGE