
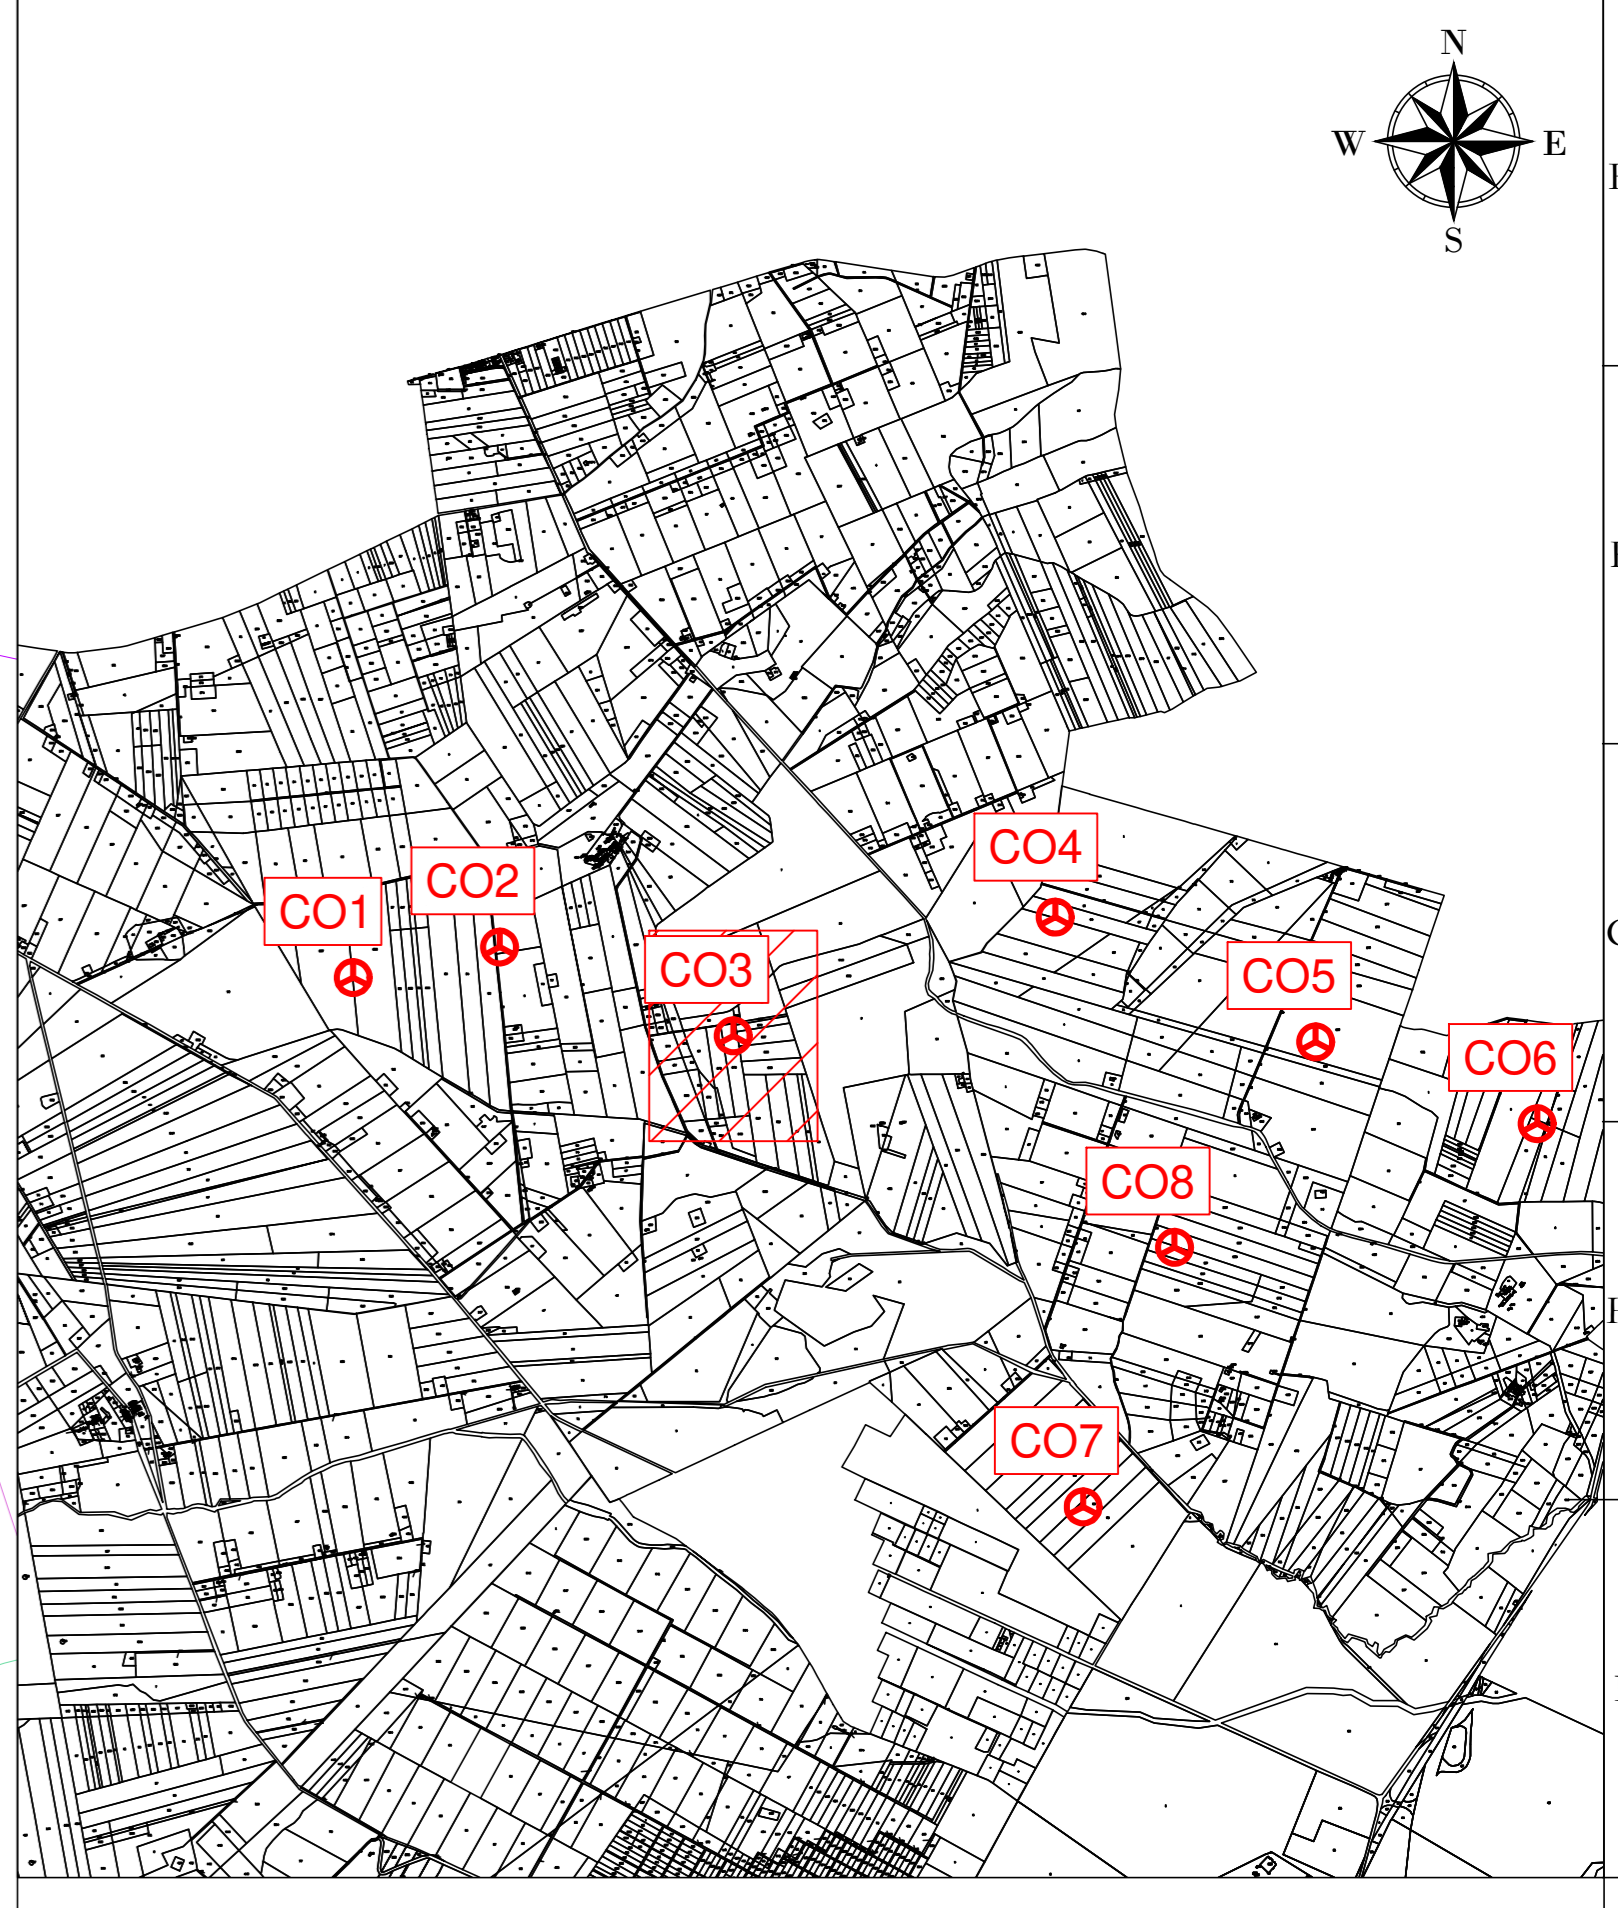


- LEGENDA**
- Aerogeneratore
  - Strade e piazzole impianto
  - Sterro
  - Riparto
  - Strada esistente in buono stato
  - Asse strada di nuova realizzazione
  - Asse strada esistente da adeguare
  - Asse strada temporanea
  - Area temporanea stoccaggio terre
  - Curve di livello ogni 1 m
  - Vegetazione alta, alberi
  - Vegetazione schvaglia e/o controllata
  - Area incolta
  - Aree di raccolta e deflusso acque superficiali

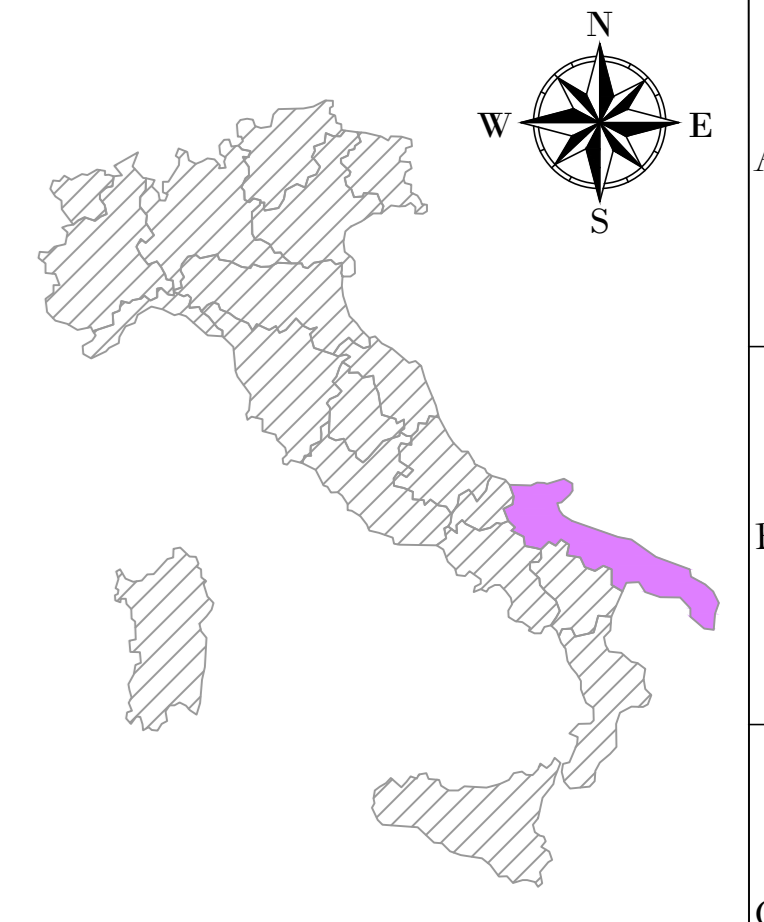

**AREN Green S.r.l.**  
 Società soggetta alla direzione e coordinamento di AREN Electric Power S.p.A.  
 Sede legale e amministrativa: Via dell'Argento n. 308 | 47522 Cesena (FC) | P.I. n° 391647415245  
 Iscritta nel Registro delle Imprese della Romagna - Forlì-Cesena e Rimini | REA 326908 | C.F./P.Iva 04002170401

COMUNI DI ASCOLI SATRIANO (FG) E CASTELLUCCIO DEI SAURI (FG)  
 LOCALITÀ "CONCA D'ORO"

**PROGETTO PER LA REALIZZAZIONE DI  
 IMPIANTO EOLICO  
 "CONCA D'ORO"**

<p><small>REDAZIONE PROGETTO</small></p> <p><b>AREN Electric Power Spa</b>        Società per Azioni con Unico Socio        Via dell'Argento, 308 - 47522 Cesena (FC)        P.I. n° 391647415245 - Fax n° 391647415274        P.Iva n° 04002170401</p>	<p><small>TITOLO FIRMA PROGETTO</small></p> <p> <b>aren</b>        Ing. Senacki Ugo        Ordine degli Ingegneri di Forlì-Cesena        Matr. 2666</p>
---	---

**TITOLO ELABORAZIONE**  
 Planimetria su CTR CO3 - Fase di cantiere (4/5)

<b>CODICE ELABORAZIONE</b> CDODCA03T010400	<b>PERIMETRO</b> A0	<b>SCALA</b> 1:500	<b>FASE</b> PROGETTO DEFINITIVO
<b>DATA</b> 04/01/2024	<b>REDAZIONE</b> E. Tombasi	<b>VERIFICATO</b> D. Zampieri	<b>APPROVATO</b> S. De...

**REGIONE:** PUGLIA  
**COMUNE:** CASTELLUCCIO DEI SAURI (FG)  
**FOGLIO:** 17  
**PARTICELLA:** 273

LA DIFFUSIONE E RIPRODUZIONE, ANCHE PARZIALE, DI QUESTA TAVOLA È VIETATA A TERMINI DI LEGGE.