


LEGENDA

- Aerogeneratore
- Strade e piazzole impianto
- Sterro
- Riperto
- Strada esistente in buono stato
- Asse strada di nuova realizzazione
- Asse strada esistente da adeguare
- Asse strada temporanea
- Area rinaturalizzata in fase di Esercizio
- Vegetazione alta, alberi
- Vegetazione svlgia c/o controllata
- Area incolta
- Aree di raccolta e deflusso acque superficiali

Nota: sfondo su catastale

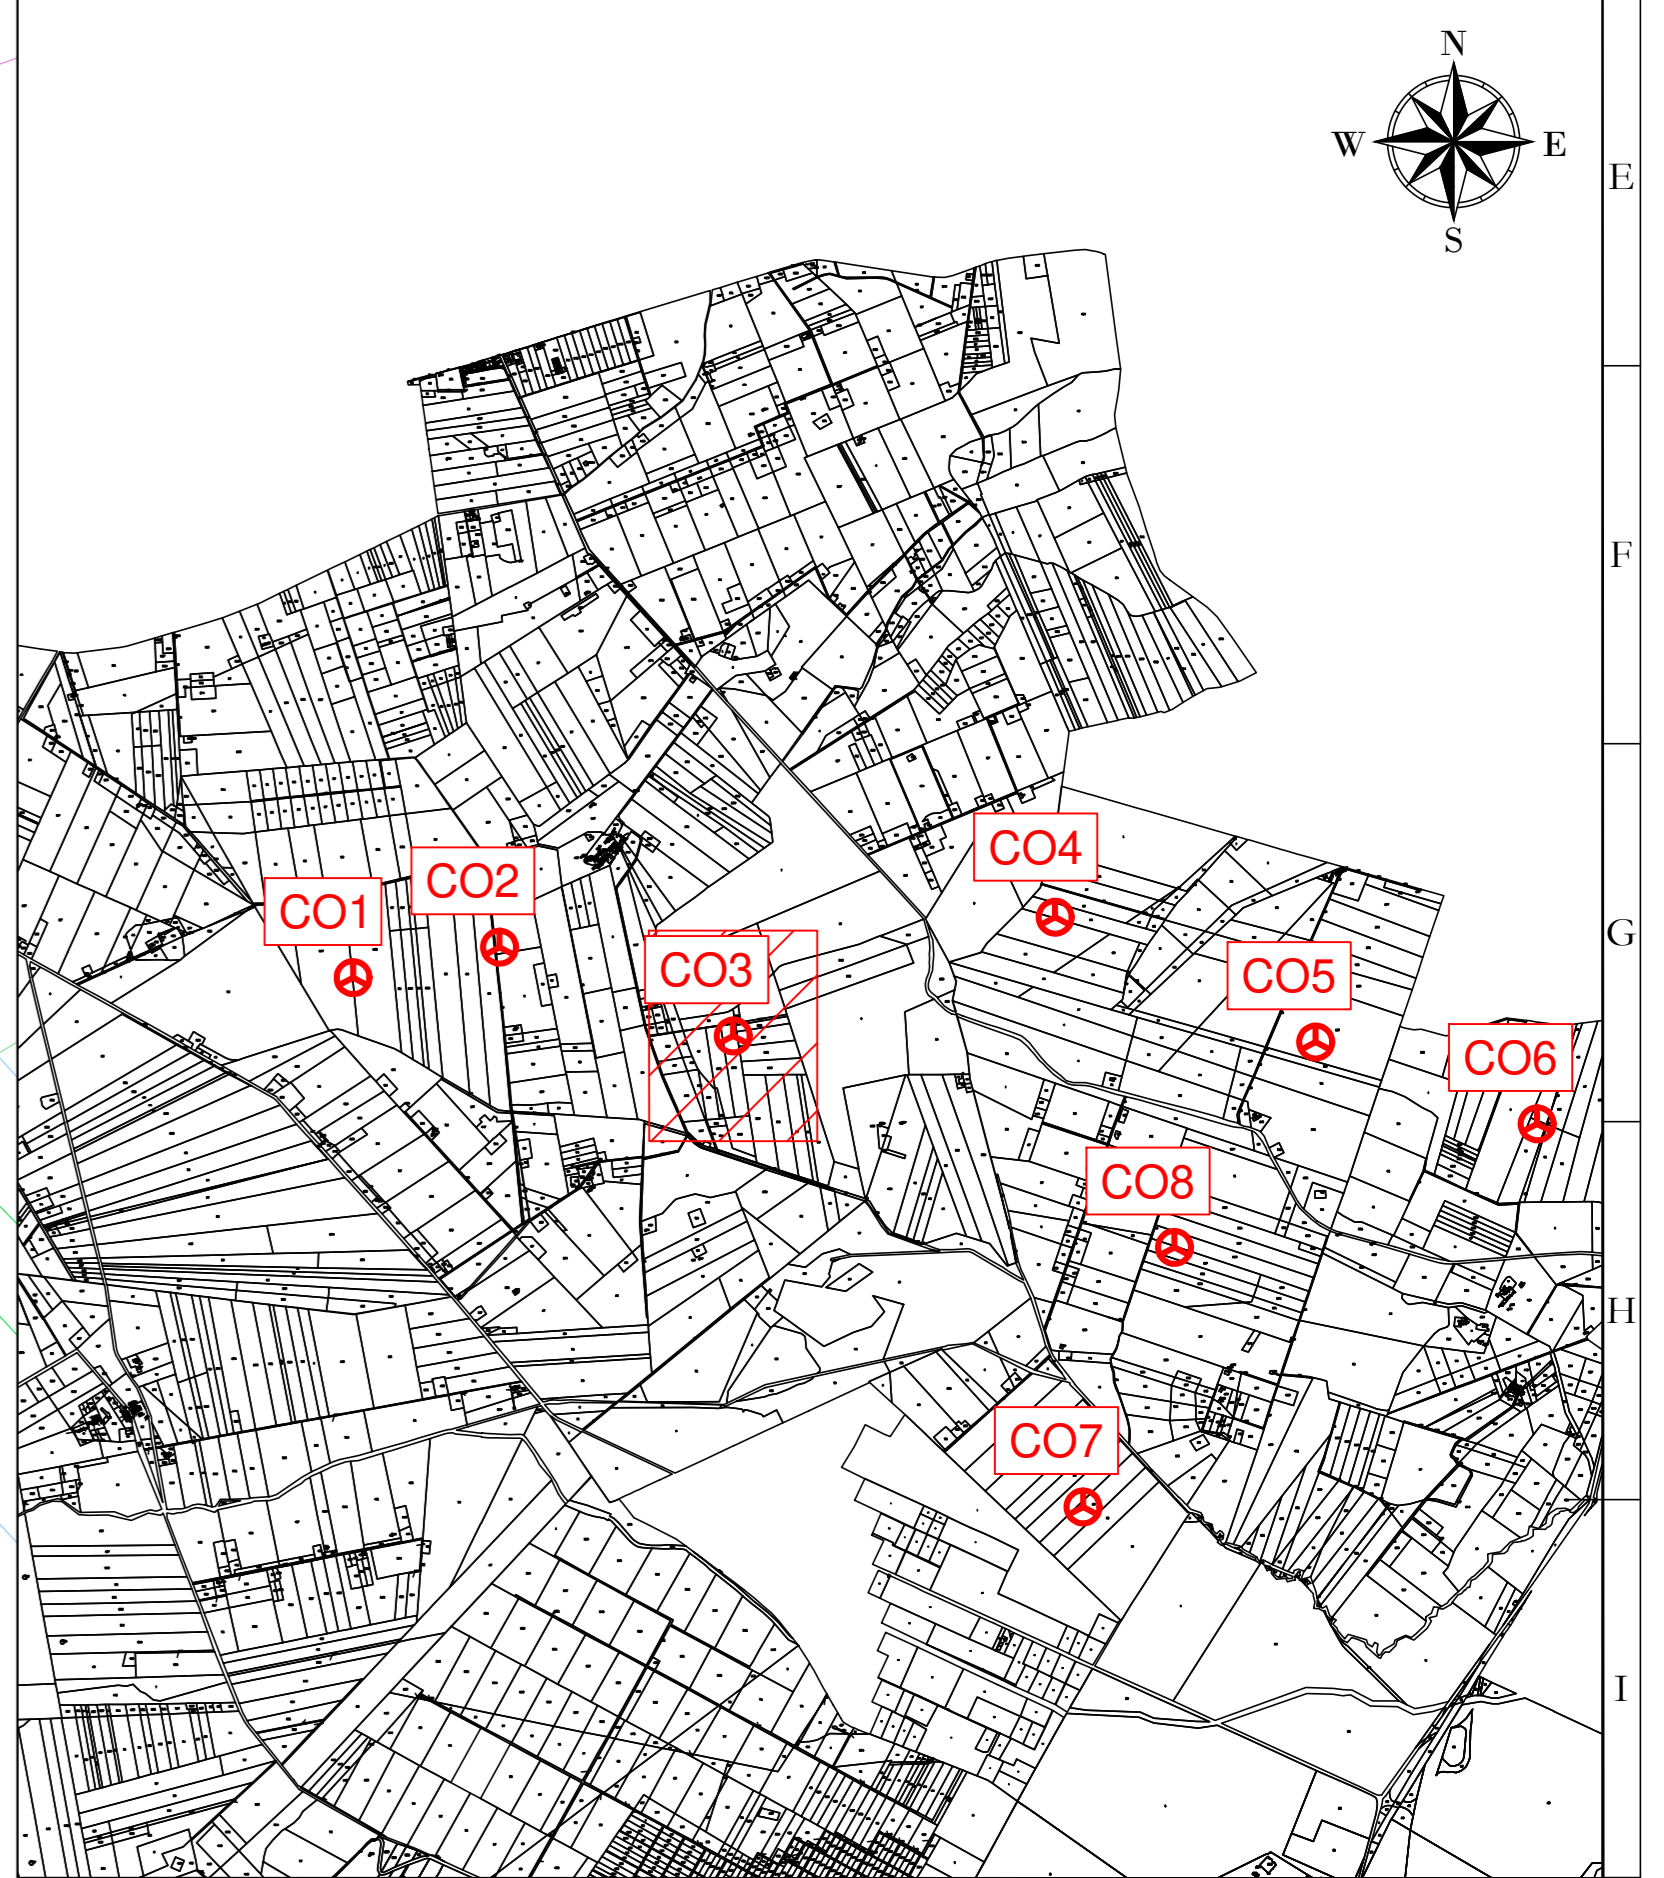

REGIONE: PUGLIA
 COMUNE: CASTELLUCCIO DEI SAURI (FG)
 FOGLIO: 17
 PARTICELLA: 273

AREN Green S.r.l.
 Società soggetta alla direzione e coordinamento di AREN Electric Power S.p.A.
 Sede legale e amministrativa: Via dell'Angelo n. 308 | 47522 Cesena (FC) | P.I. n° 391647415245
 Iscritta nel Registro delle Imprese della Romagna - Forlì-Cesena e Rimini | REA 326908 | C.F./P.Iva 04032170401

COMUNI DI ASCOLI SATRIANO (FG) E CASTELLUCCIO DEI SAURI (FG)
 LOCALITÀ "CONCA D'ORO"

**PROGETTO PER LA REALIZZAZIONE DI
 IMPIANTO EOLICO
 "CONCA D'ORO"**

REDAZIONE/PROGETTISTA Are Electric Power Spa Società per Azioni con Unico Socio Via dell'Angelo, 308 - 47522 Cesena (FC) P.I. n° 391647415245 - Fax n° 391647415274 P.Iva n° 04032170401 Registro delle Imprese di Forlì-Cesena R.E.A. 317048		TIMBRE E FIRME PROGETTISTA Ing. Semerk E.Iva Ordine degli Ingegneri di Forlì-Cesena Matr. 2666
--	--	---

TITOLO E LAVORAZIONE
 Planimetria su CTR CO3 - Fase di esercizio (2/5)

COORDINATE CDODCA03T010700	PERIMETRO A0	SCALA 1:500	FASE PROGETTO DEFINITIVO
DATA 04/03/2024	REDATTO E. Tombasi	VERIFICATO D. Zappà	APPROVATO S. De

LA DIFFUSIONE E RIPRODUZIONE, ANCHE PARZIALE, DI QUESTA TAVOLA È VIETATA A TERMINI DI LEGGE