
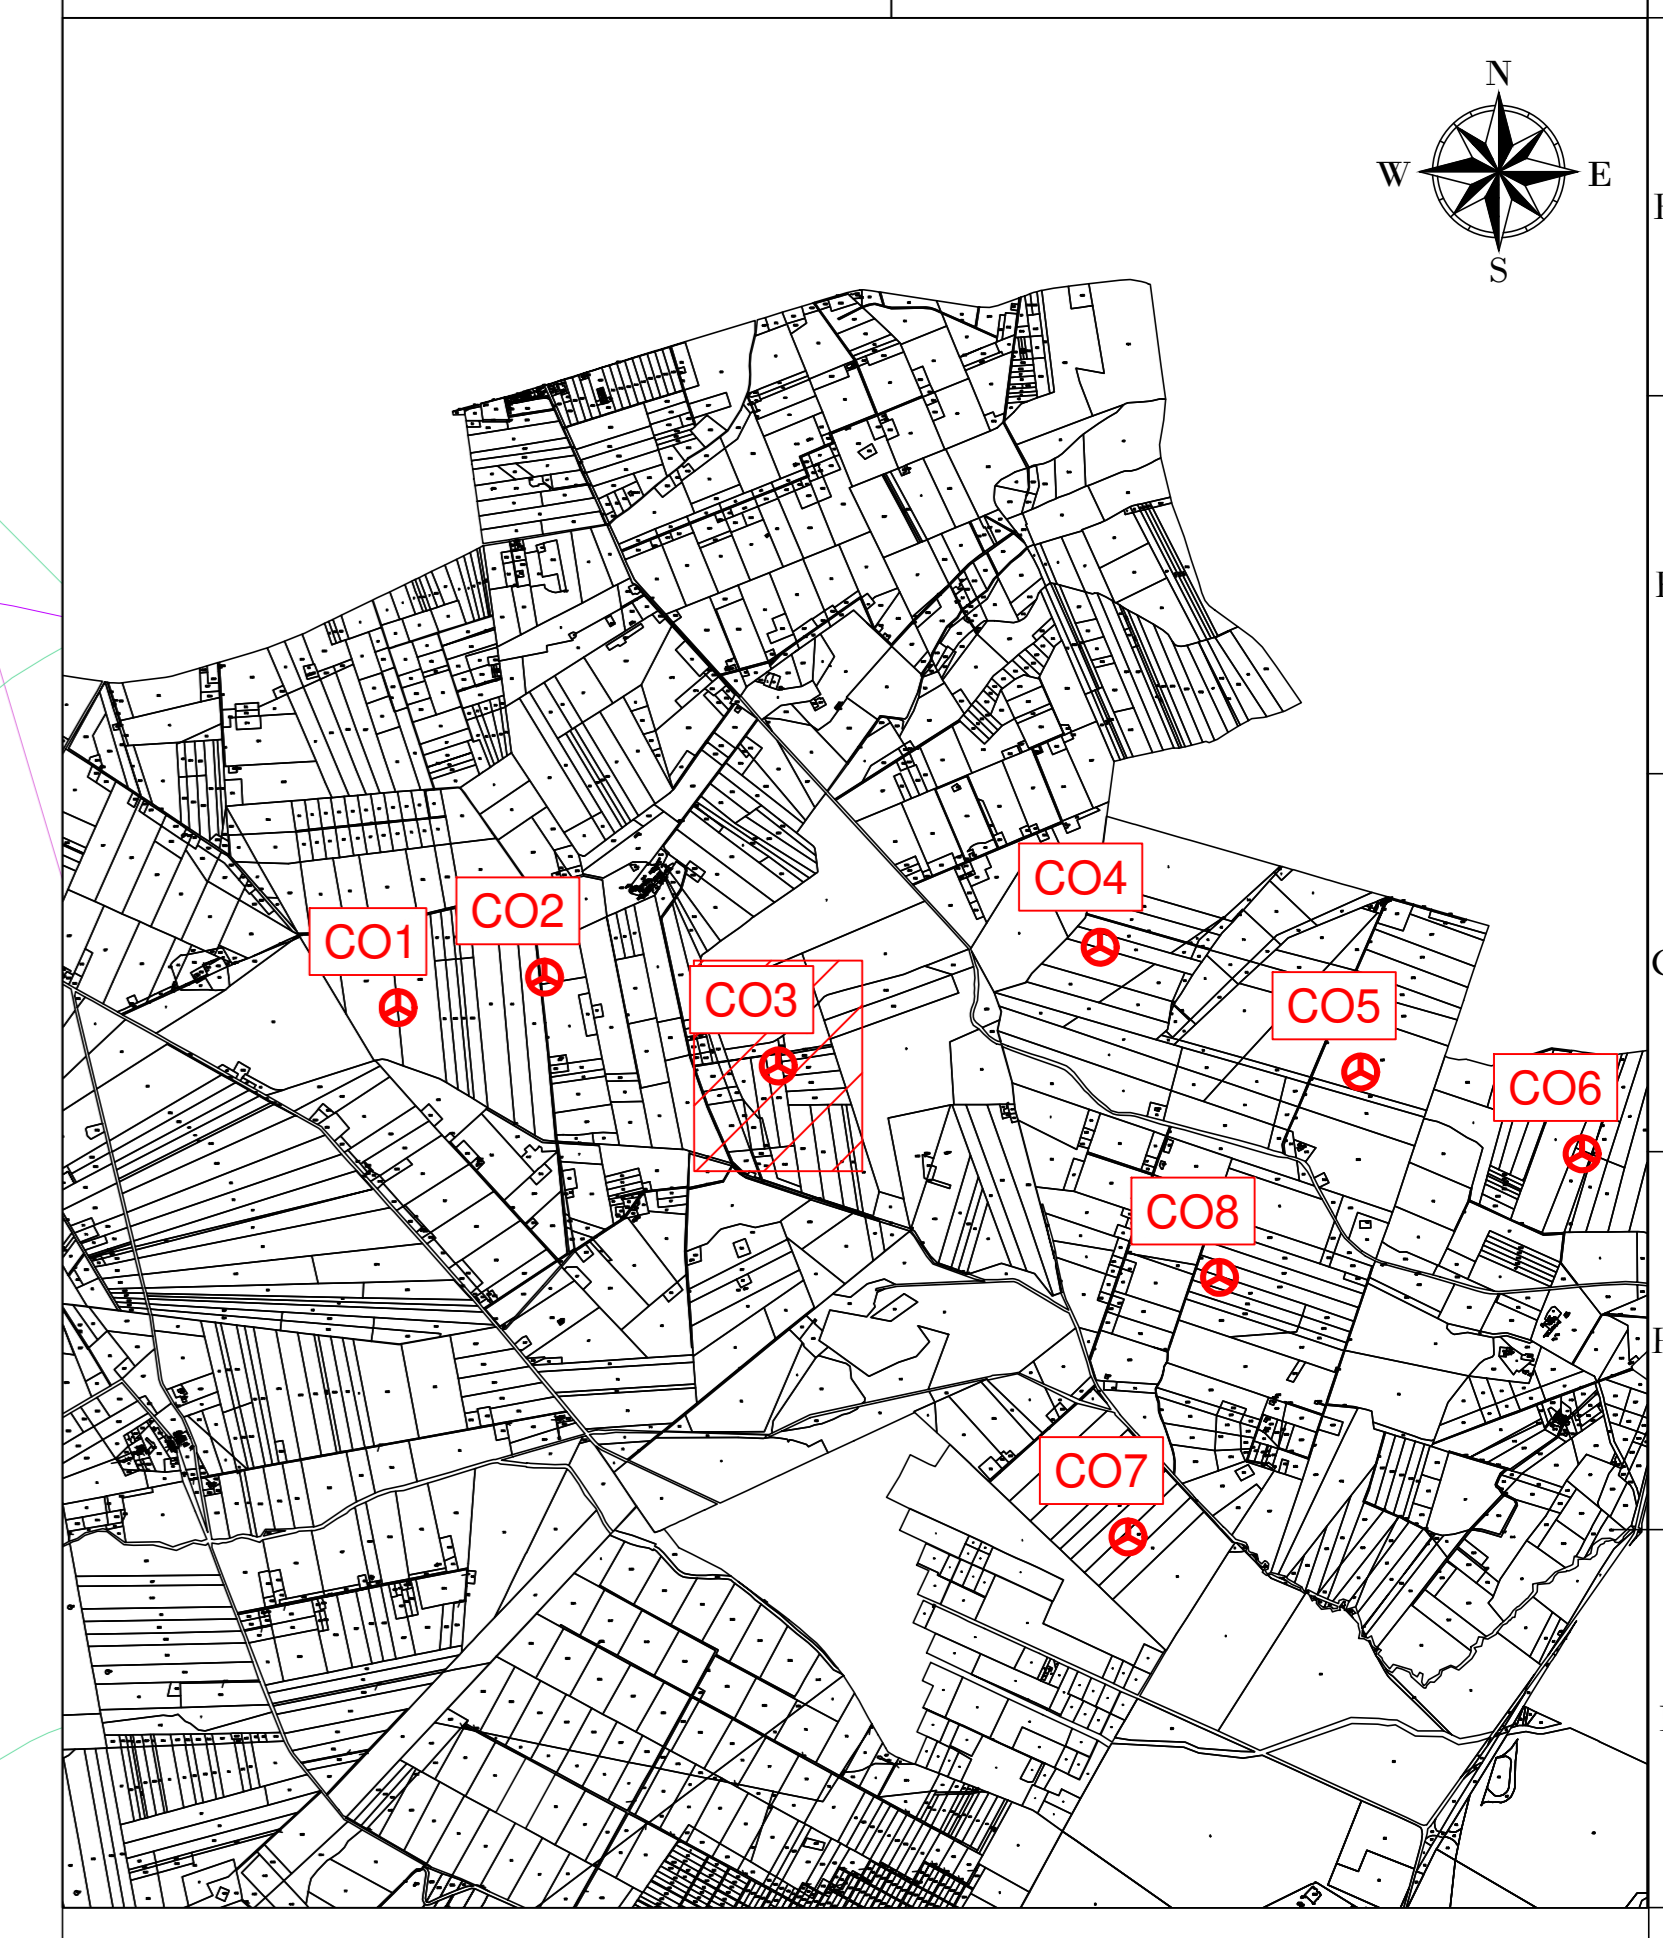


- LEGENDA**
- Aerogeneratore
 - Strade e piazzole impianto
 - Sterro
 - Riperto
 - Strada esistente in buono stato
 - Asse strada di nuova realizzazione
 - Asse strada esistente da adeguare
 - Asse strada temporanea
 - Area naturalizzata in fase di Esercizio
 - Vegetazione alta, alberi
 - Vegetazione svaggia e/o controllata
 - Area incolta
 - Aree di raccolta e deflusso acque superficiali

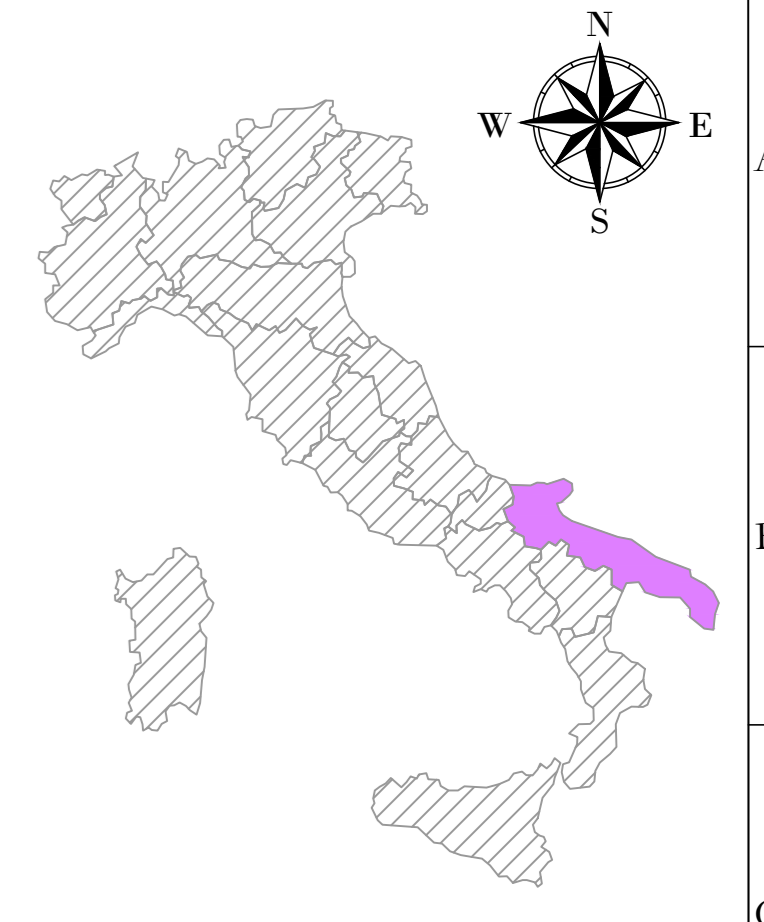

REGIONE: PUGLIA
COMUNE: CASTELLUCCIO DEI SAURI (FG)
FOGLIO: 17
PARTICELLA: 273

AREN Green S.r.l.
 Società soggetta alla direzione e coordinamento di AREN Electric Power S.p.A.
 Sede legale e amministrativa: Via dell'Angelo n. 308 | 47522 Cesena (FC) | P.I. n° 391647415245
 Iscritta nel Registro delle Imprese della Romagna - Fedi-Cesena e Rimini | REA 326908 | C.F./P.Iva 04002170401

COMUNI DI ASCOLI SATRIANO (FG) E CASTELLUCCIO DEI SAURI (FG)
LOCALITÀ "CONCA D'ORO"

PROGETTO PER LA REALIZZAZIONE DI
IMPIANTO EOLICO
"CONCA D'ORO"

AREN Electric Power Spa
 Società per Azioni con Unico Socio
 Via dell'Angelo, 308 - 47522 Cesena (FC)
 P.I. n° 391647415245 - Fax n° 391647415274
 P.Iva n° 04002170401
 Registro delle Imprese di Fedi Cesena R.E.A. 317048



ING. SIMONE UZZI
 Ordine degli Ingegneri di Fedi-Cesena
 Matr. 2666

TITOLO ELABORAZIONE:
 Planimetria su CTR CO3 - Fase di esercizio (4/5)

CODICE IDENTIFICATIVO: CDODCA03T010109100
PERIMETRO: A0
SCALA: 1:500
FASE: PROGETTO DEFINITIVO

NO.	DESCRIZIONE	DATA	REDATTO	VERIFICATO	APPROVATO
01	Plano esistente	01/01/2024	E. Tombasoni	D. Zappalà	S. Sisti
02					
03					
04					

FILE: CO3_Definitivo.dwg
 LA DIFFUSIONE E RIPRODUZIONE, ANCHE PARZIALE, DI QUESTA TAVOLA È VIETATA A TERMINI DI LEGGE