
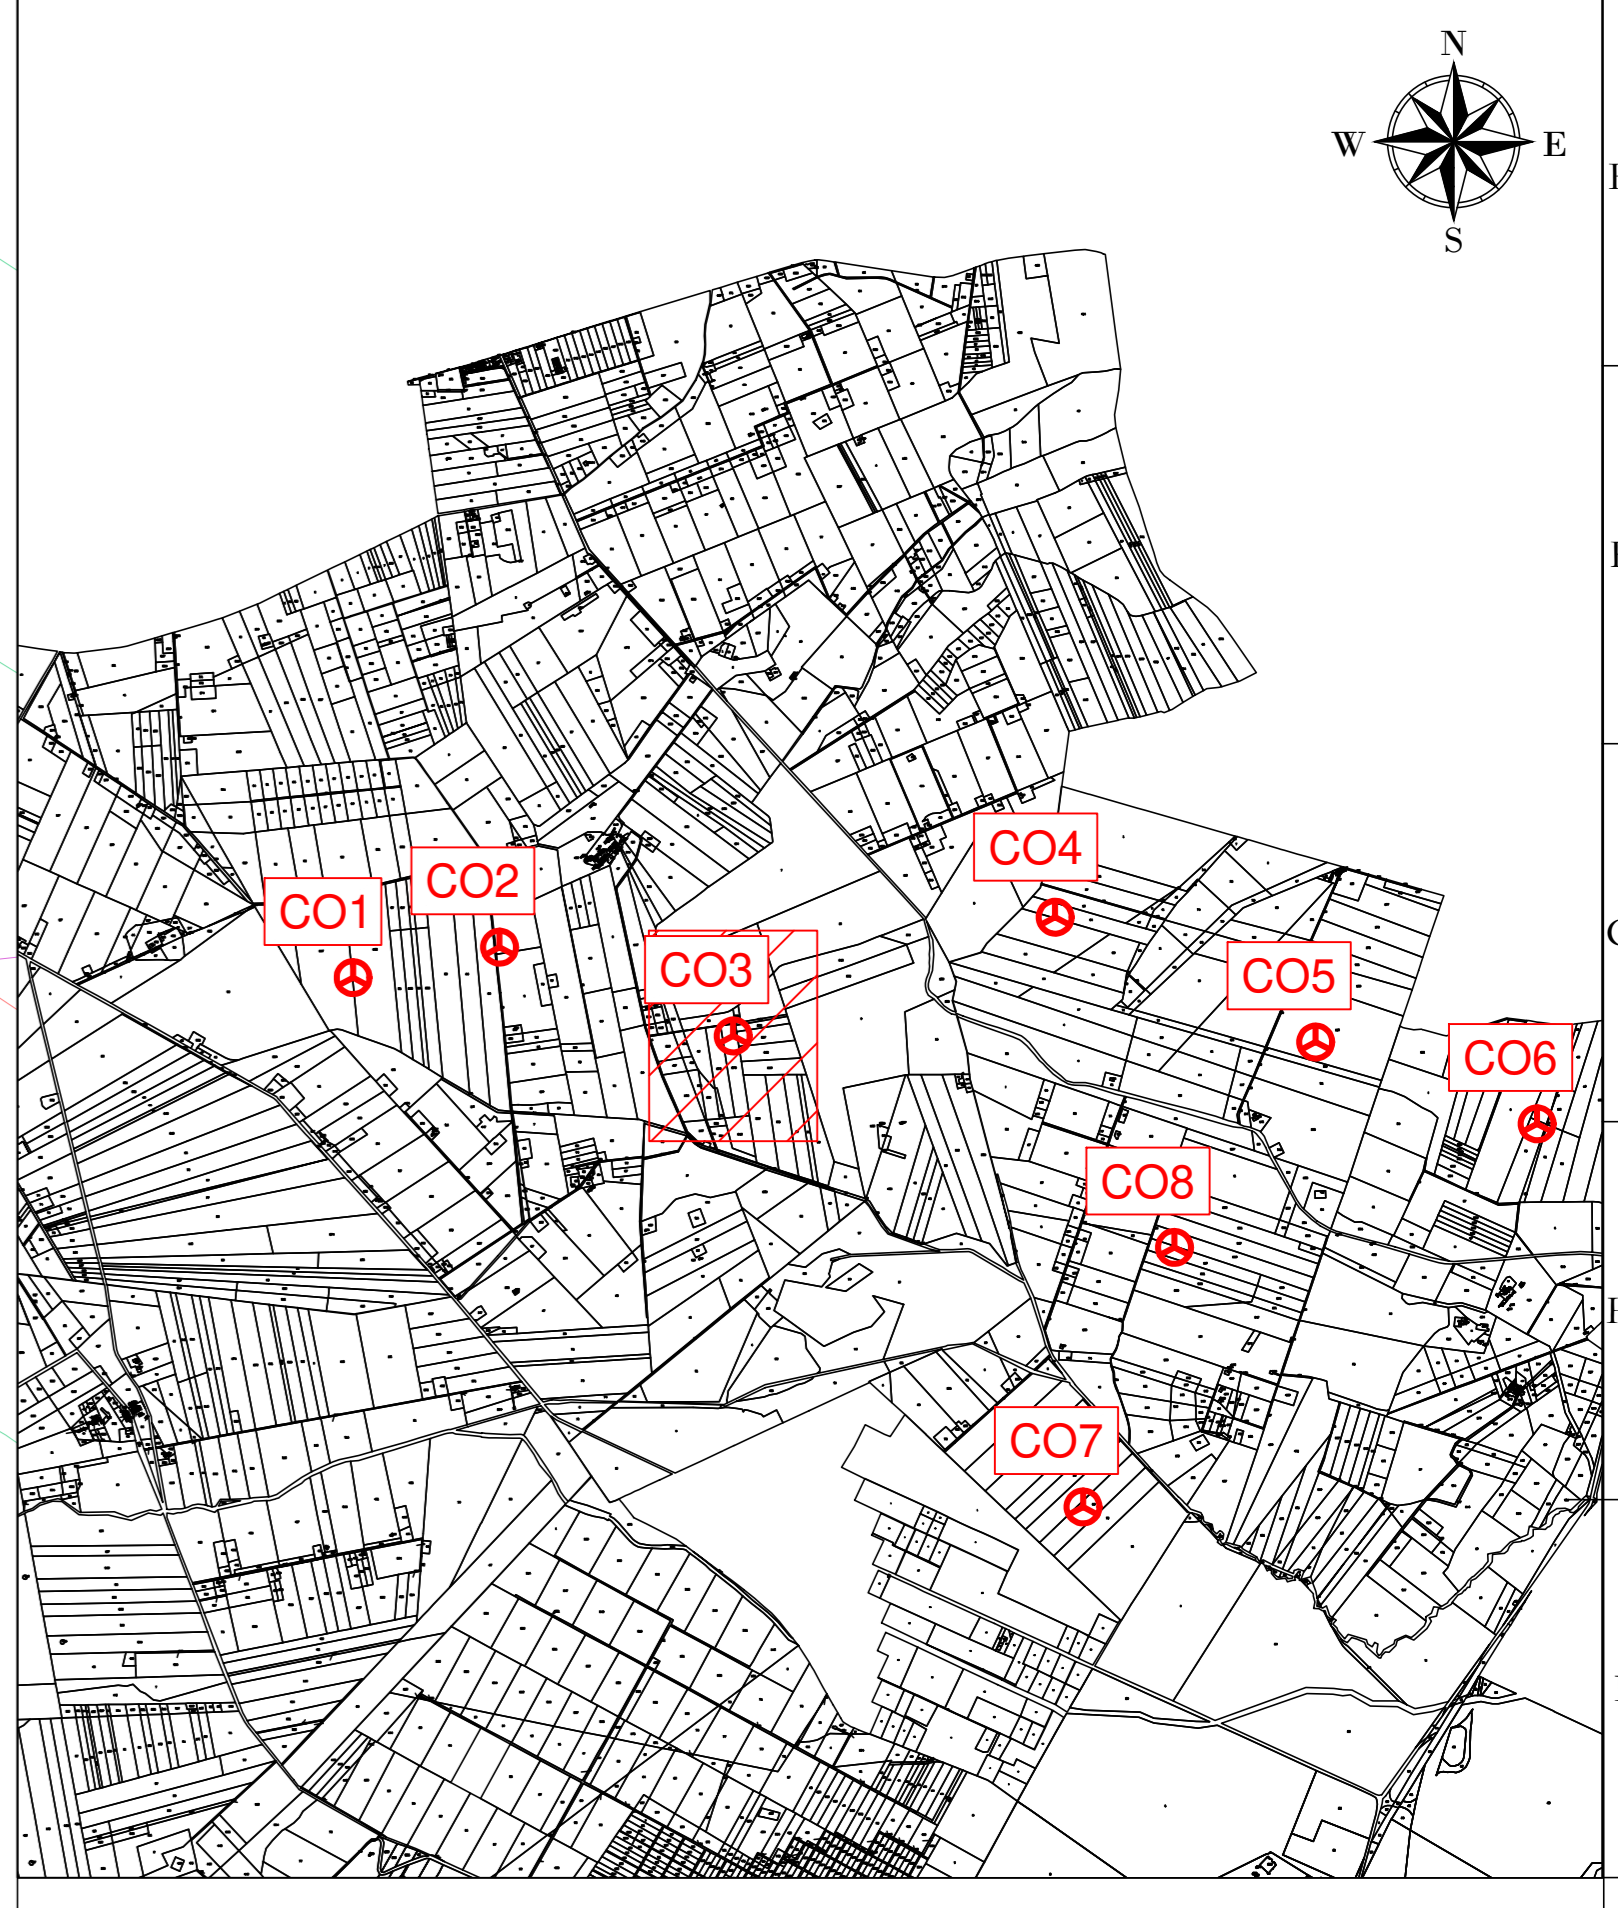


**LEGENDA**

- Aerogeneratore
- Strade e piazzole impianto
- Sterro
- Riperto
- Strada esistente in buono stato
- Asse strada di nuova realizzazione
- Asse strada esistente da adeguare
- Asse strada temporanea
- Area rinaturalizzata in fase di Esercizio
- Vegetazione alta, alberi
- Vegetazione selvaggia e/o controllata
- Area incolta
- Aree di raccolta e deflusso acque superficiali

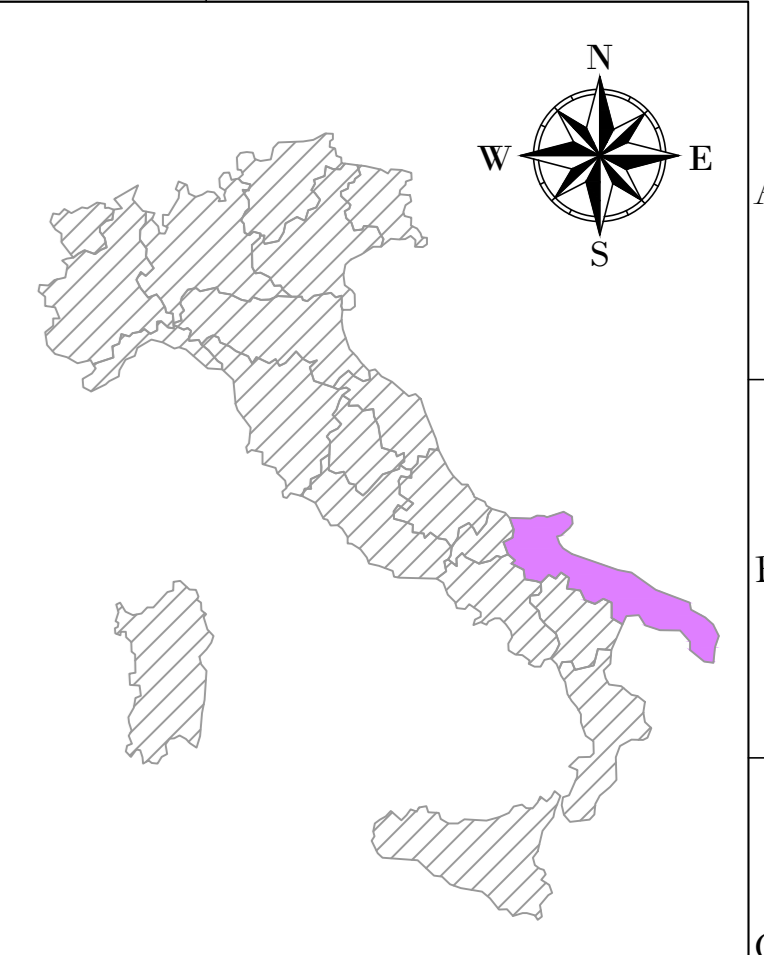

**CO3**  
**X: 542021**  
**Y: 4569828**  
 (WGS 84 UTM-33N)

REGIONE: PUGLIA  
 COMUNE: CASTELLUCCIO DEI SAURI (FG)  
 FOGLIO: 17  
 PARTICELLA: 273

**AREN Green S.r.l.**  
 Società soggetta alla direzione e coordinamento di AREN Electric Power S.p.A.  
 Sede legale e amministrativa: Via dell'Argento n. 308 | 47522 Cesena (FC) | P.I. n° 391047415245  
 Iscritta nel Registro delle Imprese della Romagna - Forlì-Cesena e Rimini | REA 320908 | C.F./P.Iva 04002170401

COMUNI DI ASCOLI SATRIANO (FG) E CASTELLUCCIO DEI SAURI (FG)  
 LOCALITÀ "CONCA D'ORO"

**PROGETTO PER LA REALIZZAZIONE DI**  
**IMPIANTO EOLICO**  
**"CONCA D'ORO"**

REDAZIONE / PROGETTISTA <b>Are Electric Power Spa</b> Società per Azioni con Unico Socio Via dell'Argento, 308 - 47522 Cesena (FC) P.I. n° 391047415245 - Fax n° 391047415274 P.Iva n° 04002170401 Registro delle Imprese di Forlì-Cesena R.E.A. 317048		TIPOLOGIA / FIRMA PROGETTISTA Ing. Simone Ucci Ordine degli Ingegneri di Forlì-Cesena Matr. 2066
---	--	---

TITOLO / DESCRIZIONE  
**Planimetria su CTR CO3 - Fase di esercizio (5/5)**

CODICE / DESCRIZIONE CDODCA03T0101000	PERMESSO / DATA A0 / 04/2024	SCALA / REDATTO 1:500 / E. Tombasi	FASE / VERIFICATO PROGETTO DEFINITIVO / D. Zappà	APPROVATO / DATA S. De
--	---------------------------------	---------------------------------------	---	---------------------------

LA DIFFUSIONE E RIPRODUZIONE, ANCHE PARZIALE, DI QUESTA TAVOLA È VIETATA A TERMINI DI LEGGE