


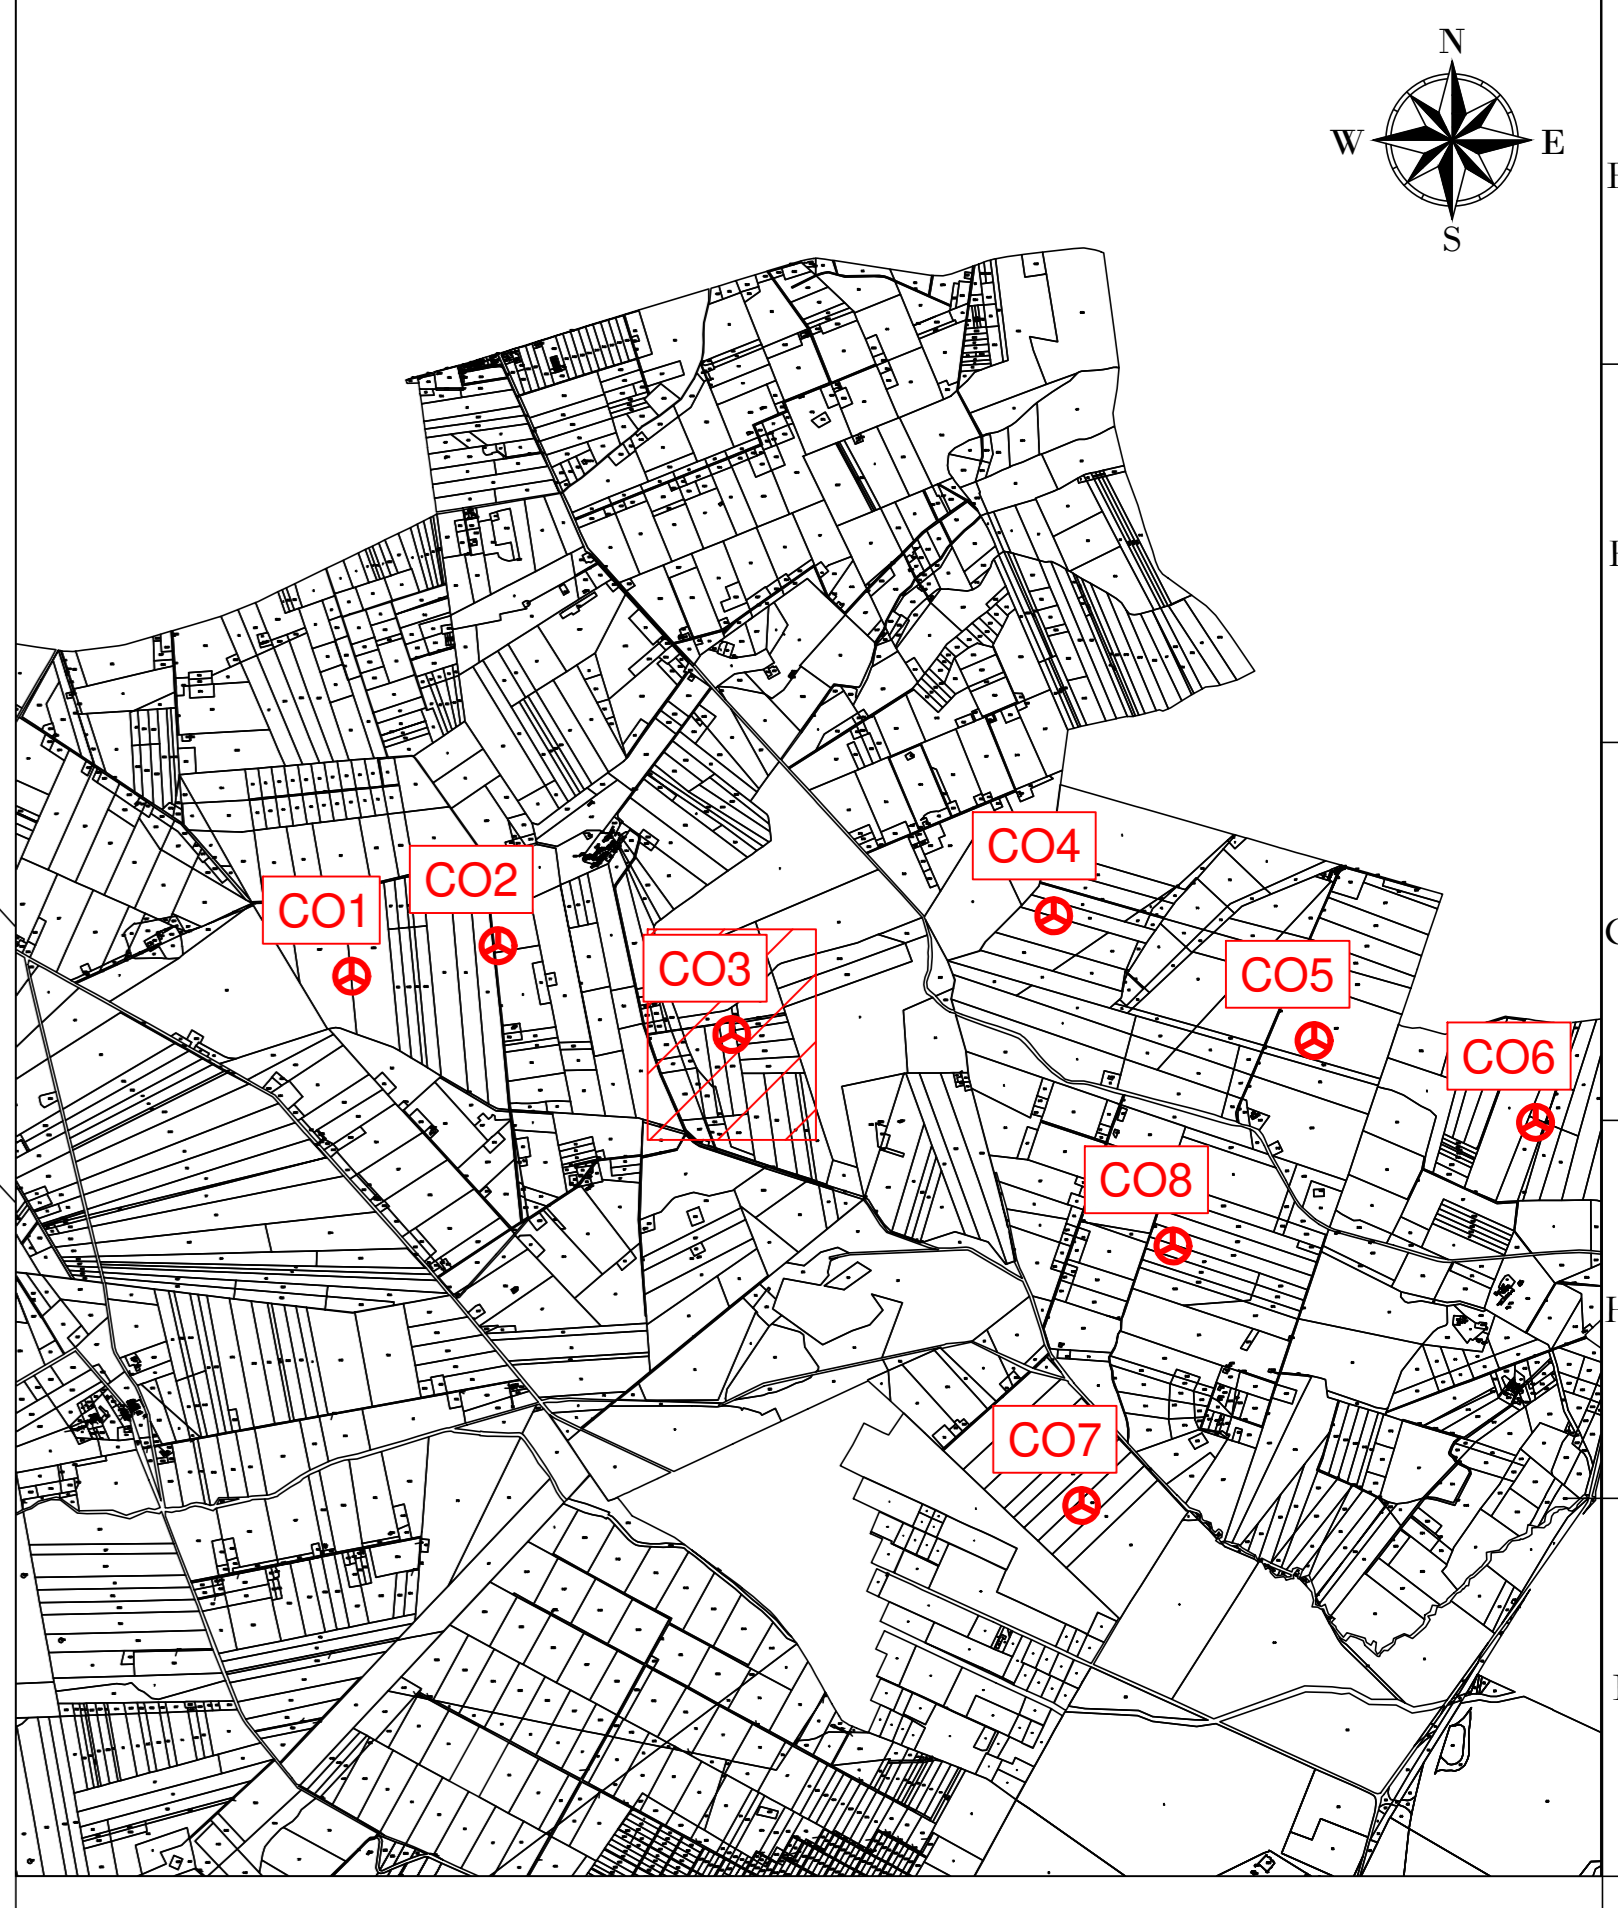

LEGENDA

- Aerogeneratore
- Strade e piazzole impianto
- Sterro
- Riparto
- Strada esistente in buono stato
- Asse strada di nuova realizzazione
- Asse strada esistente da adeguare
- Asse strada temporanea
- Area rinaturalizzata in fase di Esercizio
- Vegetazione alta, alberi
- Vegetazione selvaggia c/o controllata
- Area incolta
- Aree di raccolta e deflusso acque superficiali

Nota: sfondo su catastale



AREN Green S.r.l.
 Società soggetta alla direzione e coordinamento di AREN Electric Power S.p.A.
 Sede legale e amministrativa: Via dell'Argento n. 308 | 47522 Cesena (FC) | Ph. +39 0547 415245
 Iscritta nel Registro delle Imprese della Romagna - Forlì-Cesena e Rimini | REA 320908 | C.F./P.Iva 04032170401

COMUNI DI ASCOLI SATRIANO (FG) E CASTELLUCCIO DEI SAURI (FG)
 LOCALITÀ "CONCA D'ORO"

**PROGETTO PER LA REALIZZAZIONE DI
 IMPIANTO EOLICO
 "CONCA D'ORO"**

<p>REDAZIONE / PROGETTISTA Aren Electric Power Spa Società per Azioni con Unico Socio Via dell'Argento 308 - 47522 Cesena (FC) Ph. +39 0547 415245 - Fax +39 0547 415274 P.Iva 04032170401 Registro delle Imprese di Forlì-Cesena R.E.A. 317048</p>		<p>TITOLO / FIRMA PROGETTISTA Ing. Serenide Ugo Ordine degli Ingegneri di Forlì-Cesena Matr. 2806</p>
--	--	---

Planimetria su catastale CO3 - Fase di esercizio (2/5)

<p>CODICE CATASTRALE CDODCA03T0110200</p>	<p>FORMATO A0</p>	<p>SCALA 1:500</p>	<p>FASE PROGETTO DEFINITIVO</p>		
<p>REV.</p>	<p>DESCRIZIONE</p>	<p>DATA</p>	<p>REDATTO</p>	<p>VERIFICATO</p>	<p>APPROVATO</p>
01	Primo esecutivo	10/01/2024	E. Tordini	D. Zamp	S. Sili
02					
03					
04					

REGIONE: PUGLIA
 COMUNE: CASTELLUCCIO DEI SAURI (FG)
 FOGLIO: 17
 PARTICELLA: 273