


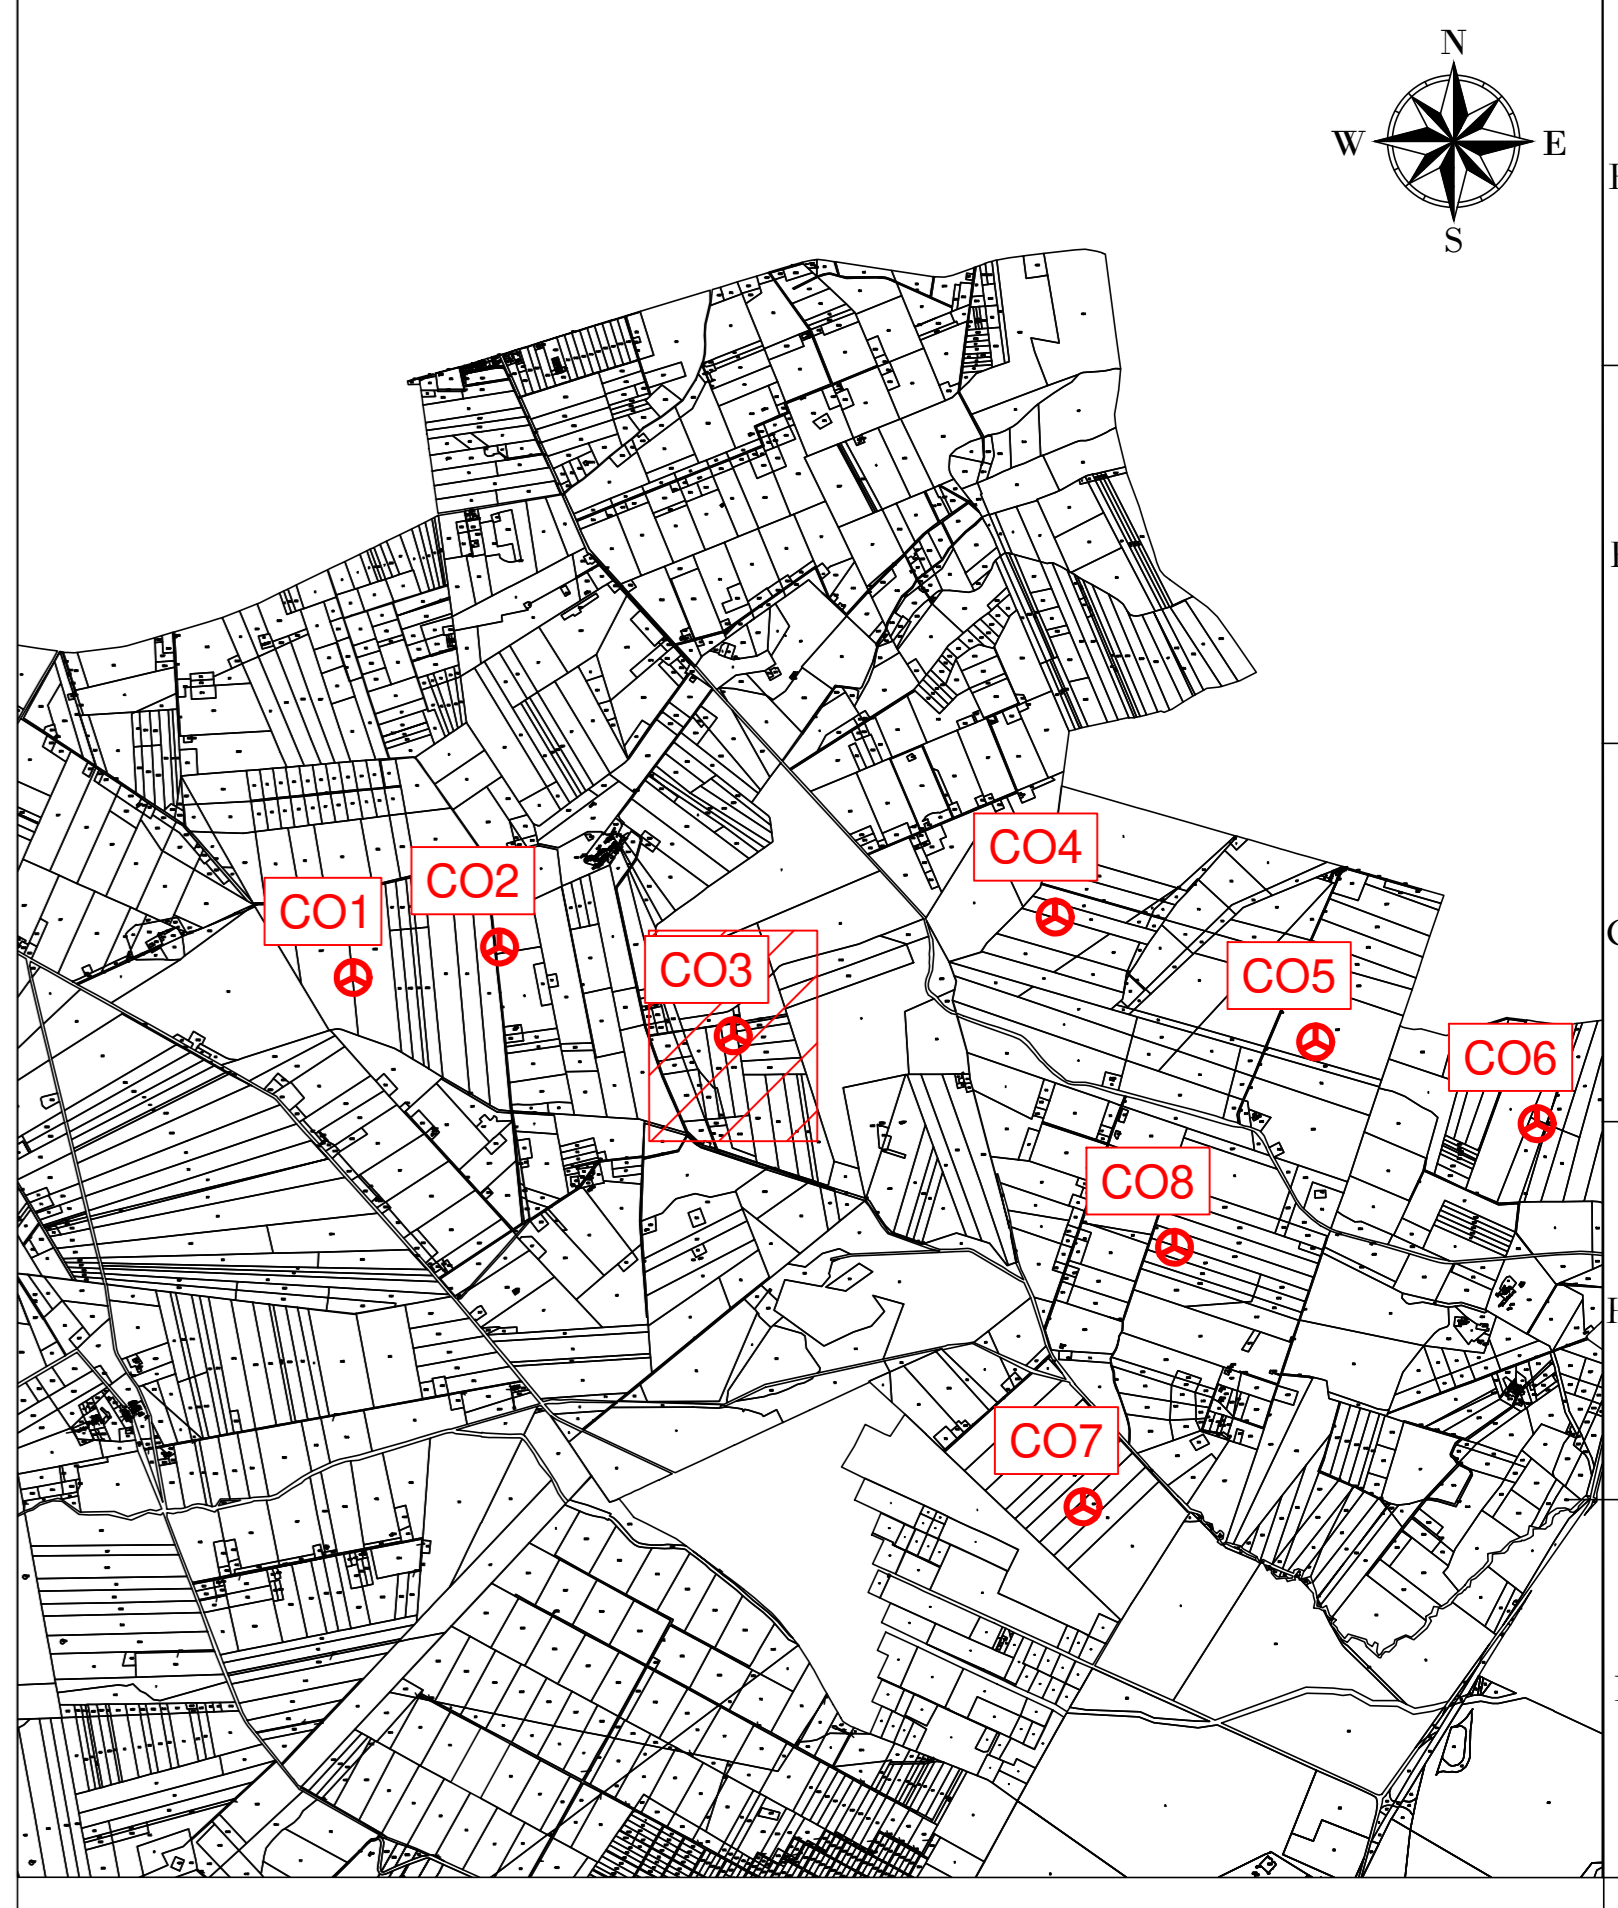

**LEGENDA**

- Aerogeneratore
- Strade e piazzole impianto
- Sterno
- Ripetto
- Strada esistente in buono stato
- Asse strada di nuova realizzazione
- Asse strada esistente da adeguare
- Asse strada temporanea
- Area rinaturalizzata in fase di Esercizio
- Vegetazione alta, alberi
- Vegetazione svaggia e/o controllata
- Area incolta
- Aree di raccolta e deflusso acque superficiali



**AREN Green S.r.l.**  
 Società soggetta alla direzione e coordinamento di AREN Electric Power S.p.A.  
 Sede legale e amministrativa: Via dell'Angelo n. 308 | 47522 Cesena (FC) | P.I. n. 991047415245  
 Iscritta nel Registro delle Imprese della Romagna - Forlì-Cesena e Rimini | REA 320908 | C.F./P.Iva 04002170401

COMUNI DI ASCOLI SATRIANO (FG) E CASTELLUCCIO DEI SAURI (FG)  
 LOCALITÀ "CONCA D'ORO"

**PROGETTO PER LA REALIZZAZIONE DI  
 IMPIANTO EOLICO  
 "CONCA D'ORO"**

<p><b>AREN Electric Power Spa</b>          Società per Azioni con Unico Socio          Via dell'Angelo, 308 - 47522 Cesena (FC)          P.I. n. 991047415245 - Fax n. 991047415274          P.Iva n. 04002170401          Registro delle Imprese di Forlì-Cesena R.E.A. 317048</p>		<p><b>Ing. Simona Ucci</b>          Consulente degli Impianti di Forlì-Cesena          Matr. 2666</p>
---	--	---

TITOLO E DESCRIZIONE: **Planimetria su ortofoto CO3 - Fase di esercizio (1/5)**

CODICE DI SICUREZZA: <b>CDODCA03T0120100</b>	PERMESSO: <b>A0</b>	SCALA: <b>1:500</b>	FASE: <b>PROGETTO DEFINITIVO</b>
DATA: 01/10/2024	REDATTO: E. Fontana	VERIFICATO: D. Zampieri	APPROVATO: S. Ucci

REGIONE: PUGLIA  
 COMUNE: CASTELLUCCIO DEI SAURI (FG)  
 FOGLIO: 17  
 PARTICELLA: 273

LA DIFFUSIONE E RIPRODUZIONE, ANCHE PARZIALE, DI QUESTA TAVOLA È VIETATA A TERMINI DI LEGGE