
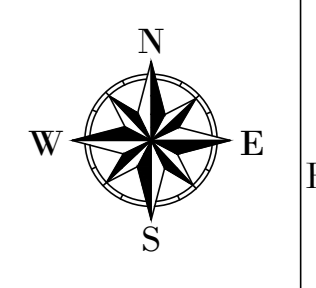
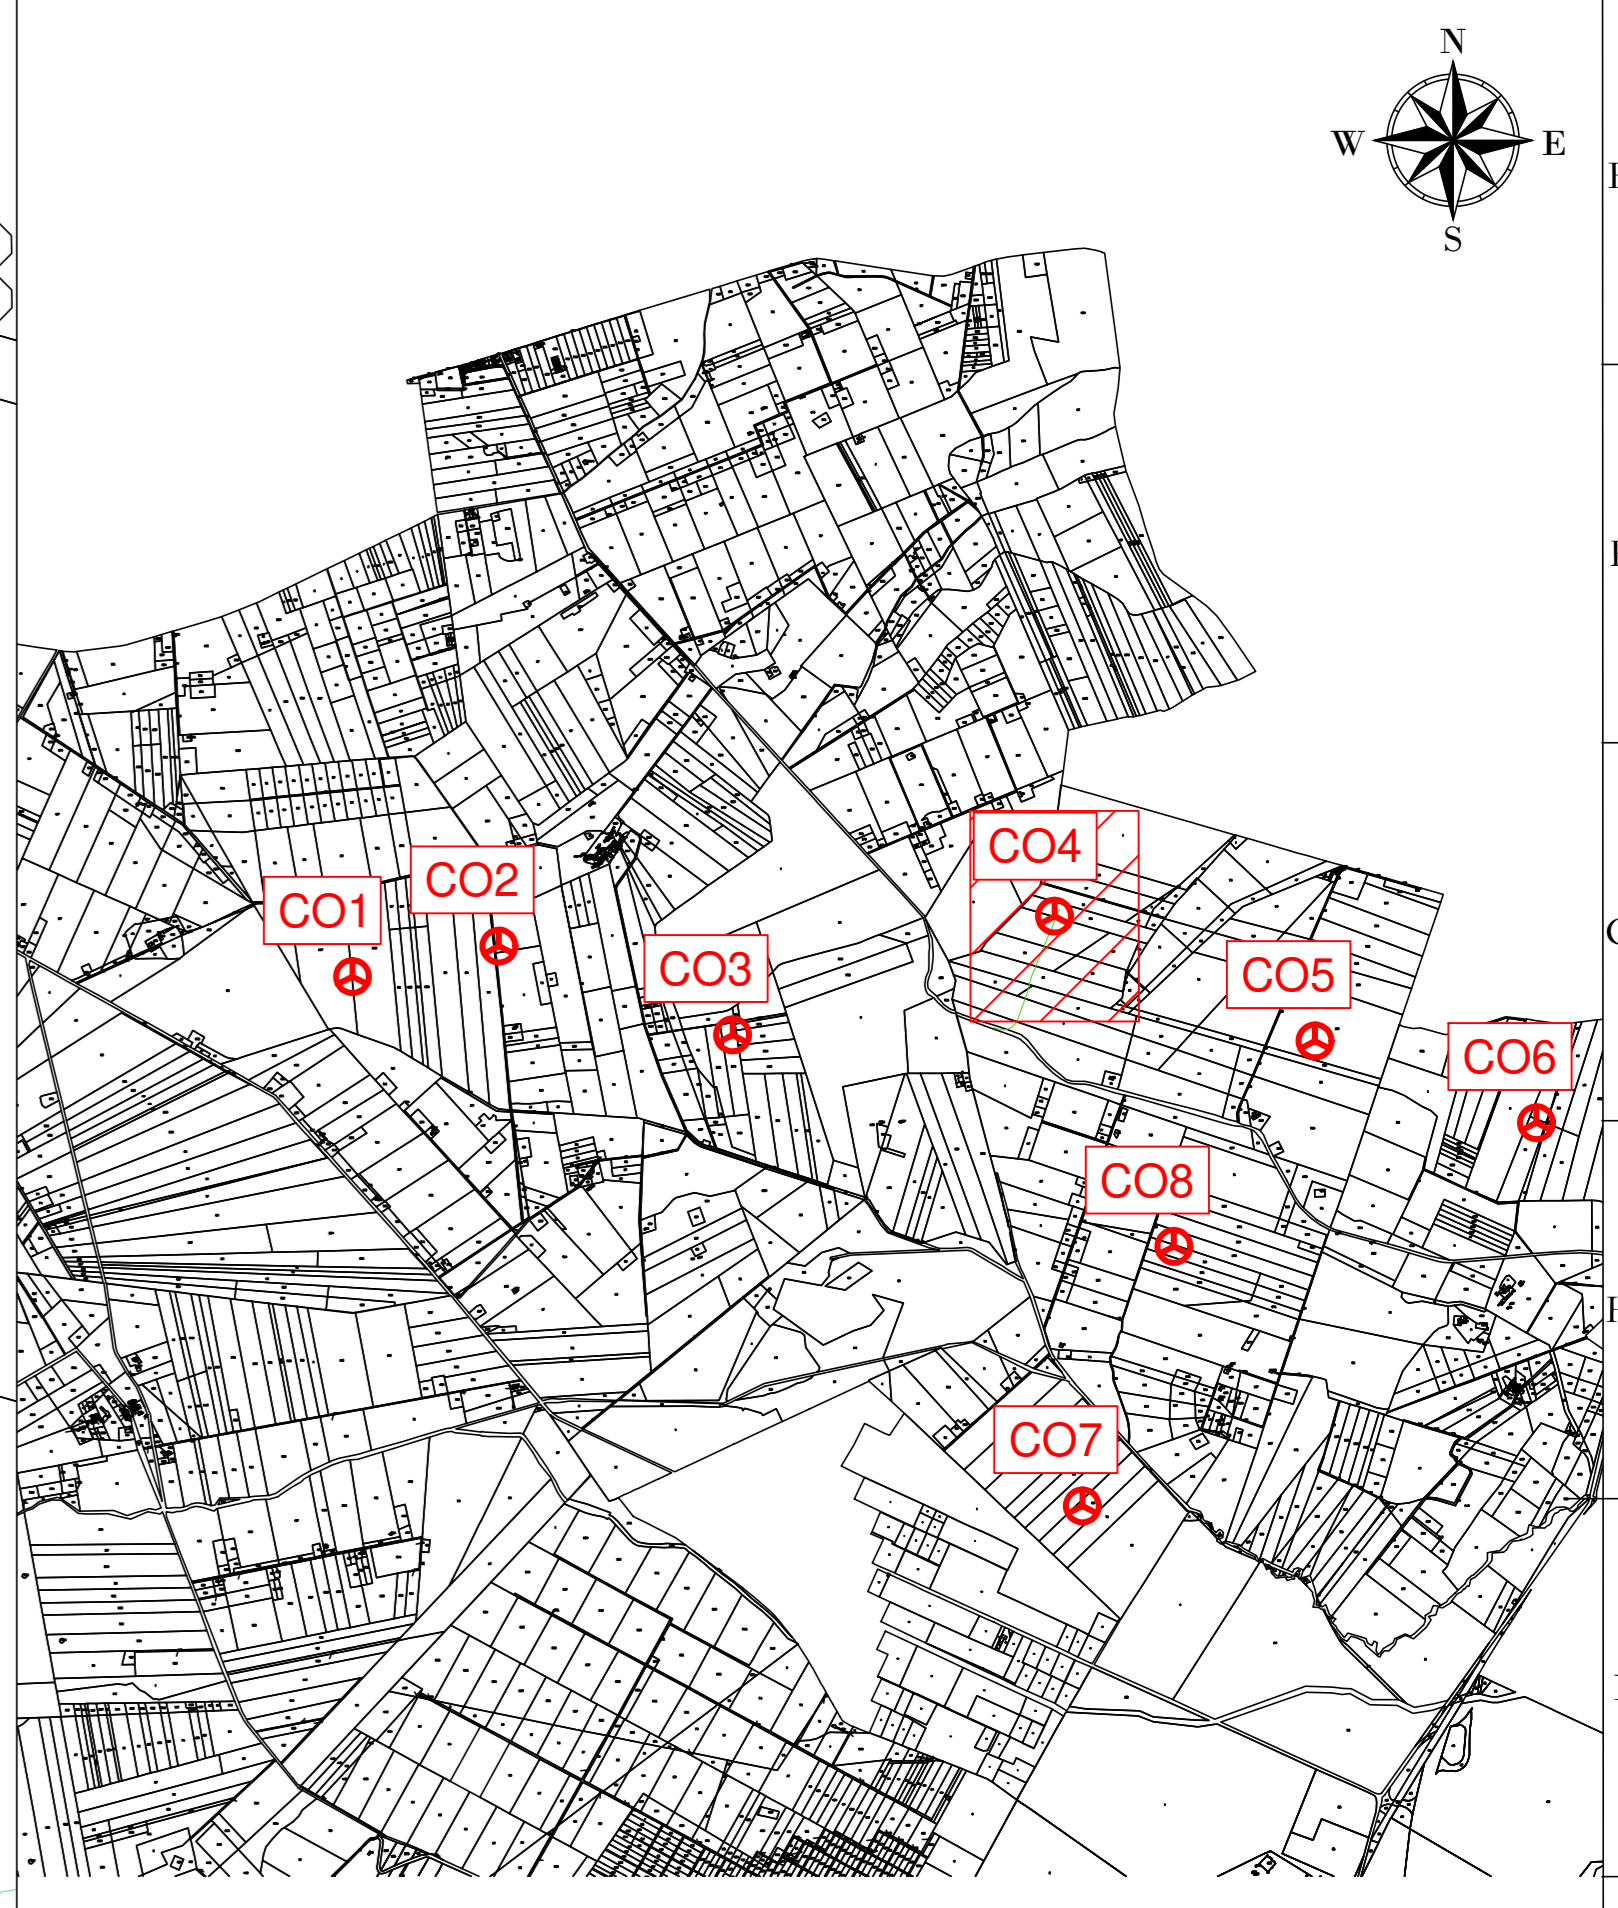


- LEGENDA**
- Aerogeneratore
 - Strade e piazzole impianto
 - Sterro
 - Riperto
 - Strada esistente in buono stato
 - Asse strada di nuova realizzazione
 - Asse strada esistente da adeguare
 - Asse strada temporanea
 - Area temporanea stoccaggio terre
 - Curve di livello ogni 1 m
 - Vegetazione alta, alberi
 - Vegetazione selvaggia e/o controllata
 - Area incolta
 - Aree di raccolta e deflusso acque superficiali
- Nota: sfondo su catastale

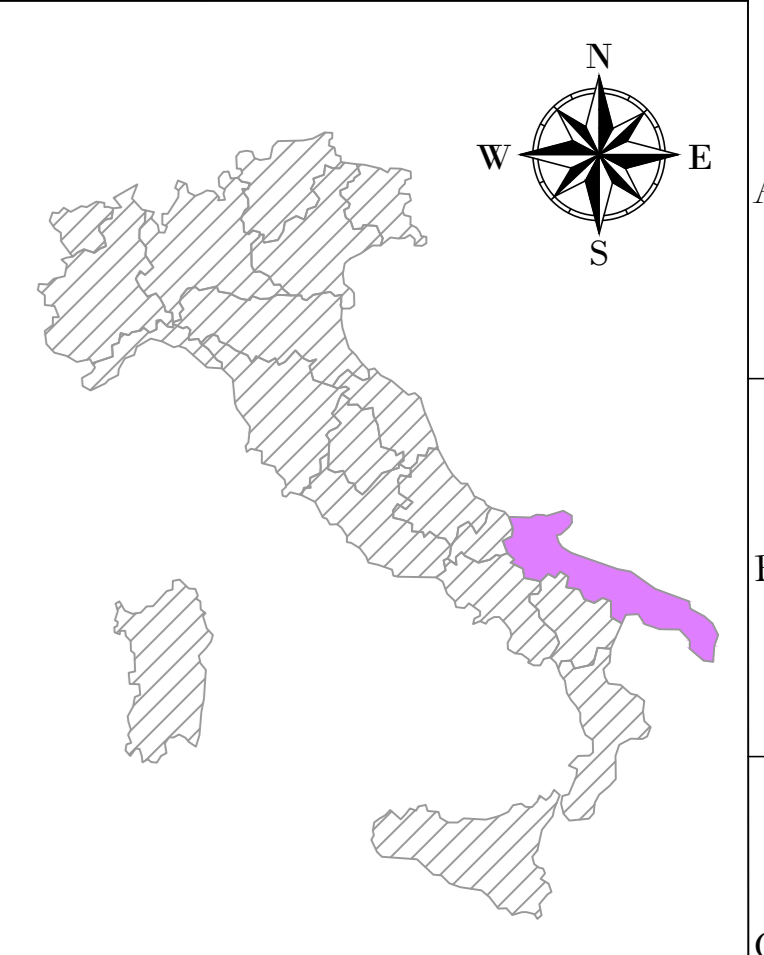

CO4
X: 543534
Y: 4570391
 (WGS 84 UTM-33N)

REGIONE: PUGLIA
 COMUNE: ASCOLI SATRIANO (FG)
 FOGLIO: 10
 PARTICELLA: 84

AREN Green S.r.l.
 Società soggetta alla direzione e coordinamento di AREN Electric Power S.p.A.
 Sede legale e amministrativa: Via dell'Argento n. 308 | 47522 Cesena (FC) | P.I. n° 591047415245
 Iscritta nel Registro delle Imprese della Romagna - Forlì-Cesena e Rimini | REA 320908 | C.F./P.Iva 04002170401

COMUNI DI ASCOLI SATRIANO (FG) E CASTELLUCCIO DEI SAURI (FG)
 LOCALITÀ "CONCA D'ORO"

PROGETTO PER LA REALIZZAZIONE DI
 IMPIANTO EOLICO
 "CONCA D'ORO"

<p>AREN Electric Power Spa Società per Azioni con Capitali Sociali: Via dell'Argento 308 - 47522 Cesena (FC) P.I. n° 591047415245 - Fax n° 591047415274 P.Iva 04002170401 Registro delle Imprese di Forlì-Cesena R.E.A. 317048</p>		<p>ING. SERIOLE ULRIO Ordine degli Ingegneri di Forlì-Cesena Mar. 2006</p>
--	--	---

TITOLO ELABORAZIONE: Planimetria su rilievo CO4 - Fase di cantiere (2/2)

FORMA DI ARCHIVIO: CDODCA04T00802_00

PERIODO: A0

SCALA: 1:500

FASE: PROGETTO DEFINITIVO

NO.	DESCRIZIONE	DATA	REDATTO	VERIFICATO	APPROVATO
00	Primo esabotino	01/01/2024	E. Tomasoni	D. Zemp	S. De
01					
02					
03					
04					

FILE: C04_Cantiere.dwg

LA DIFFUSIONE E RIPRODUZIONE, ANCHE PARZIALE, DI QUESTA TAVOLA È VIETATA A TERMINI DI LEGGE