
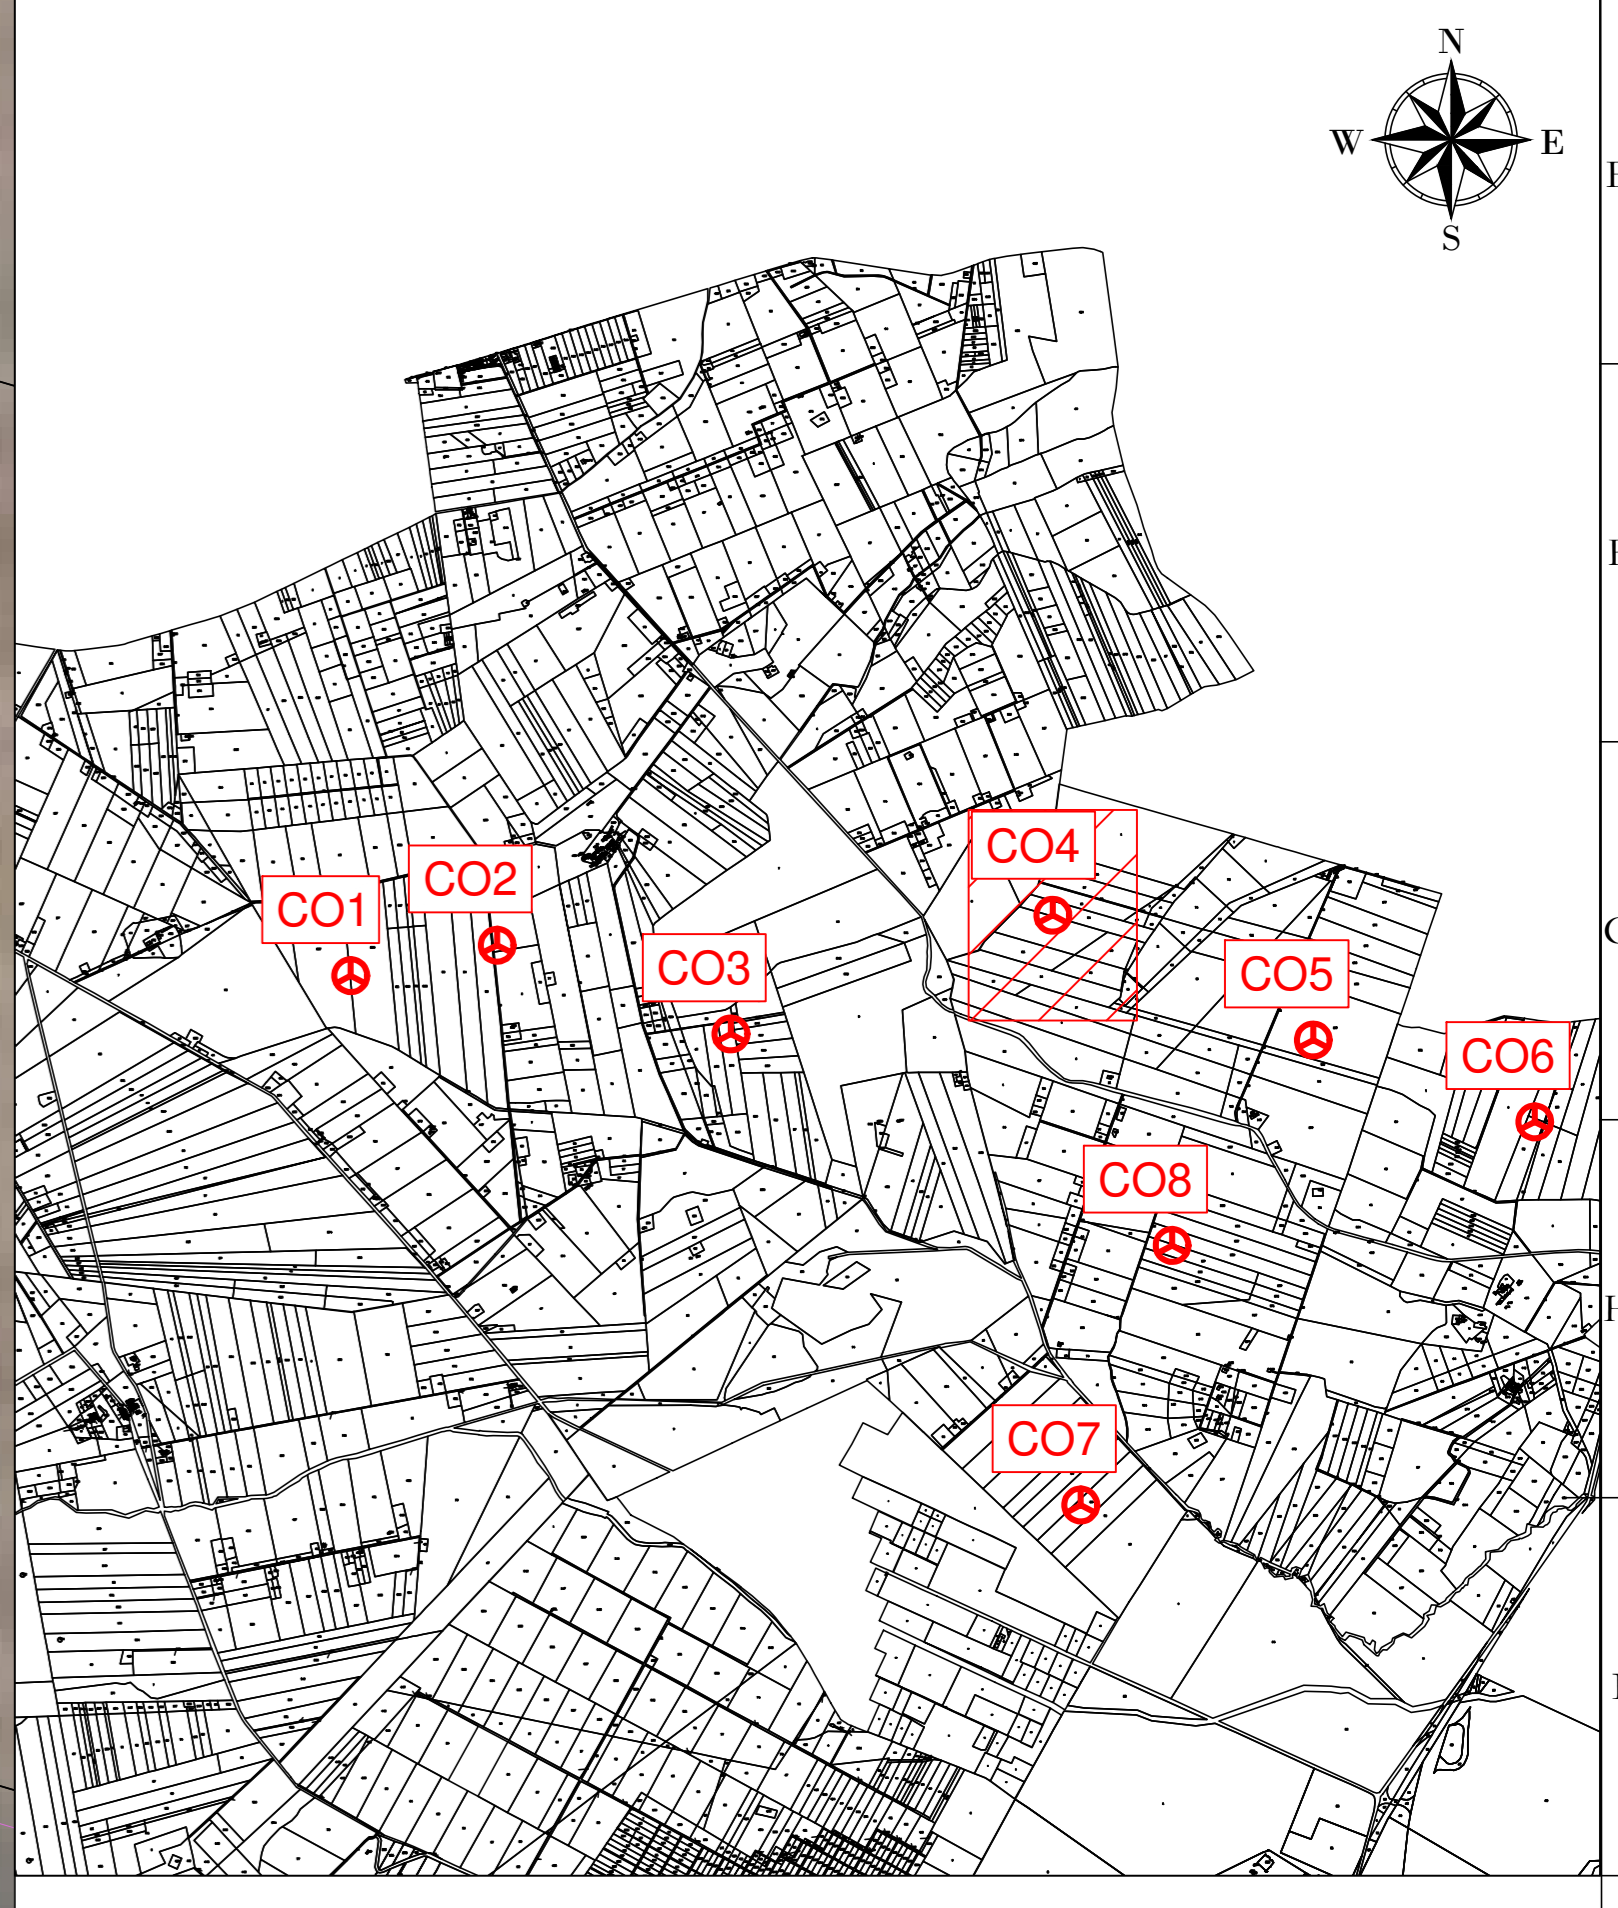


LEGENDA

- Aerogeneratore
- Strade e piazzole impianto
- Sterro
- Riparto
- Strada esistente in buono stato
- Asse strada di nuova realizzazione
- Asse strada esistente da adeguare
- Asse strada temporanea
- Area rinaturalizzata in fase di Esercizio
- Vegetazione alta, alberi
- Vegetazione svaggia c/o controllata
- Area incolta
- Area di raccolta e deflusso acque superficiali
- Curve di livello ogni 1 m

Nota: sfondo su catastale

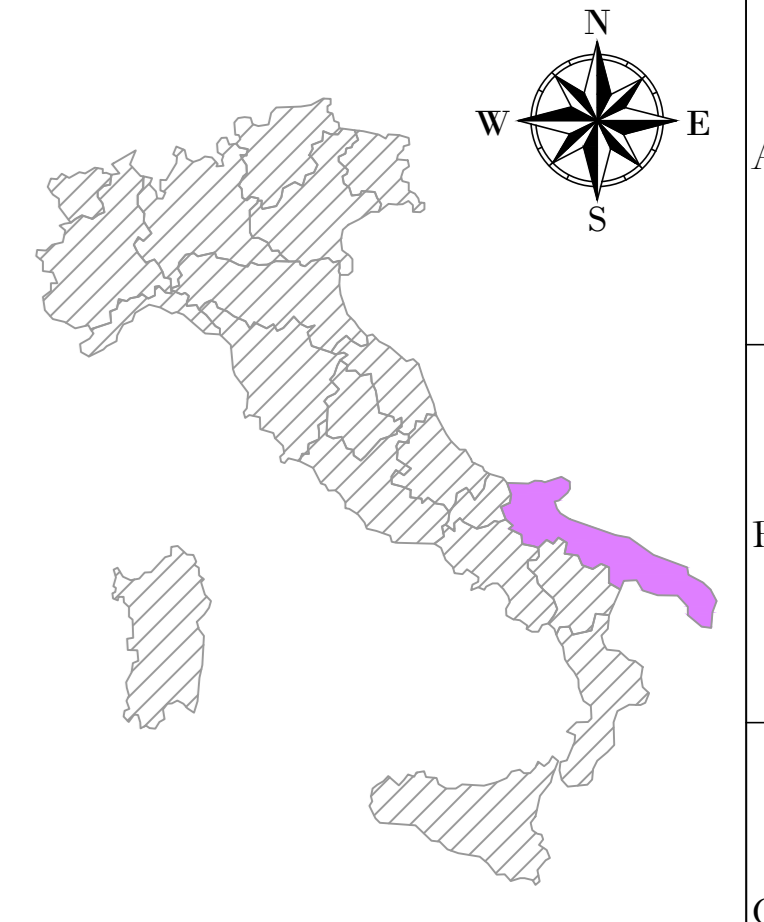

REGIONE: PUGLIA
 COMUNE: ASCOLI SATRIANO (FG)
 FOGLIO: 10
 PARTICELLA: 84

AREN Green S.r.l.
 Società soggetta alla direzione e coordinamento di AREN Electric Power S.p.A.
 Sede legale e amministrativa: Via dell'Argento n. 308 | 47522 Cesena (FC) | P.I. n° 391047415245
 Iscritta nel Registro delle Imprese della Romagna - Foddi Cesena e Rimini | REA 320908 | C.F./P.Iva 04032170401

COMUNI DI ASCOLI SATRIANO (FG) E CASTELLUCCIO DEI SAURI (FG)
 LOCALITÀ "CONCA D'ORO"

**PROGETTO PER LA REALIZZAZIONE DI
 IMPIANTO EOLICO
 "CONCA D'ORO"**

<p>AREN Electric Power SpA Società per Azioni con Unico Socio Via dell'Argento 308 - 47522 Cesena (FC) P.I. n° 391047415245 - Fax +391047415274 P.Iva 04032170401 Registro delle Imprese di Foddi Cesena R.E.A. 317048</p>	<p>aren</p>	<p>ING. SERAFINI E C. Ordine degli Ingegneri di Foddi Cesena Mar. 2006</p>
--	--------------------	---

TITOLO ELABORAZIONE: **Planimetria su rilievo CO4 - Fase di esercizio (1/2)**

<p>PROGETTO DEFINITIVO</p>	<p>PROGETTO DEFINITIVO</p>
<p>CDODC/A 0 4 T 0 0 8 0 3 0 0</p>	<p>A0 1:500</p>
<p>DATA: 10/01/2024</p>	<p>REDAZIONE: E. Tordini</p>
<p>VERIFICAZIONE: D. Zampieri</p>	<p>APPROVAZIONE: S. Sisti</p>

FILE: E304_10planimetria.dwg

LA DIFFUSIONE E RIPRODUZIONI, ANCHE PARZIALI, DI QUESTA TAVOLA E' VIETATA A TERMINI DI LEGGE